

ระบบการจัดซื้อจัดจ้างภาครัฐ

Thai Government Procurement

วันที่ 19 มีนาคม 2568
กุลณี เครือสุข - เจ้าหน้าที่พัสดุ
เทศบาลตำบลห้วยฉัตรแม่ต๋ำ

ข้อมูลสาระสำคัญในสัญญา

เลขที่โครงการ 67129208015

ชื่อโครงการ ประกวดราคาจ้างก่อสร้างโครงการปรับปรุงระบบประปาหมู่บ้าน บ้านสถานี หมู่ที่ 4 ตำบลห้วยฉัตร อำเภอห้วยฉัตร จังหวัดลำปาง ด้วยวิธีประกวดราคาอิเล็กทรอนิกส์ (e-bidding)

รหัสหน่วยงาน 1509905707

ชื่อหน่วยงาน เทศบาลตำบลห้วยฉัตรแม่ต๋ำ

เลขประจำตัวผู้เสียภาษีอากร 0523546000523

ชื่อผู้เสนอราคา ห้างหุ้นส่วนจำกัด บ้านขอ คอนสตรัคชั่น

เลขที่สัญญา/ใบสั่งซื้อส่งจ้าง 28/2568

วันที่ทำสัญญา 19/03/2568 ระบุเป็นปีพุทธศักราชในรูปแบบ(วาดดปปปป)

จำนวนเงิน 4,400,000.00

(/EGPWeb/js/contractor/contractor-GP 680222022653

หมายเหตุ : ชื่อผู้ขายหรือผู้รับจ้าง สีม่วง หมายถึง ผู้ขายหรือผู้รับจ้างเป็นกิจการร่วม (Consortium)

ยกเลิกข้อมูลที่แสดงบนเว็บไซต์

ดูรายละเอียดสัญญา

นำข้อมูลแสดงบนเว็บไซต์

กลับสู่หน้าหลัก

กองระบบการจัดซื้อจัดจ้างภาครัฐและราคากลาง (กจร.) กรมบัญชีกลาง ถนนพระราม 6 แขวงพญาไท เขตพญาไท กรุงเทพมหานคร 10400 โทร. 0-2270-6400 กด 3

FPRO0240

สัญญาจ้างก่อสร้าง

สัญญาเลขที่ ๒๘/๒๕๖๘

สัญญานี้ทำขึ้น ณ เทศบาลตำบลหางฉัตรแม่ตาล ตำบล/แขวง หางฉัตร อำเภอ/เขต หางฉัตร จังหวัด ลำปาง เมื่อวันที่ ๑๙ มีนาคม ๒๕๖๘ ระหว่าง เทศบาลตำบลหางฉัตรแม่ตาล โดย นางอำไพ อวนศรี ตำแหน่ง นายกเทศมนตรีตำบล หางฉัตรแม่ตาล ซึ่งต่อไปในสัญญานี้เรียกว่า "ผู้ว่าจ้าง" ฝ่ายหนึ่ง กับ ห้างหุ้นส่วนจำกัด บ้านขอ คอนสตรัคชั่น ซึ่งจดทะเบียน เป็นนิติบุคคล เลขที่ ๐๕๒๓๕๕๖๐๐๐๕๒๓ ณ สำนักงานทะเบียนหุ้นส่วนบริษัท จังหวัดลำปาง กรมพัฒนาธุรกิจการค้า กระทรวงพาณิชย์ มีสำนักงานใหญ่อยู่ เลขที่ ๑๗๗ หมู่ ๙ ตำบล/แขวง บ้านขอ อำเภอ/เขต เมืองปาน จังหวัด ลำปาง โดย นายล้วน อ้วนสูง หุ้นส่วนผู้จัดการ ผู้มีอำนาจลงนามผูกพันนิติบุคคลปรากฏตามหนังสือรับรองของ สำนักงานทะเบียนหุ้นส่วน บริษัท จังหวัดลำปาง กรมพัฒนาธุรกิจการค้า กระทรวงพาณิชย์ ที่ ลงวันที่ ๑๘ กันยายน ๒๕๖๗ แนบท้ายสัญญานี้ ซึ่งต่อไปใน สัญญานี้เรียกว่า "ผู้รับจ้าง" อีกฝ่ายหนึ่ง

คู่สัญญาได้ตกลงกันมีข้อความดังต่อไปนี้

ข้อ ๑. ข้อตกลงว่าจ้าง

ผู้ว่าจ้างตกลงจ้างและผู้รับจ้างตกลงรับจ้างทำงาน โครงการปรับปรุงระบบประปาหมู่บ้าน บ้านสถานี หมู่ที่ ๔ ตำบลหางฉัตร อำเภอหางฉัตร จังหวัดลำปาง

ปริมาณงาน

๑. เดินท่อเมนประปา ท่อพีวีซีแข็ง ท่อประปาชนิดปลายธรรมชาติ ชั้น ๘.๕ ยาว ๔ เมตร เส้นผ่าศูนย์กลาง ๔ นิ้ว พร้อมข้อต่อ, อุปกรณ์ ชั้น ๑๓.๕ จำนวน ๒,๒๘๙ ท่อน หรือความยาวรวมไม่น้อยกว่า ๙,๑๕๖ เมตร
๒. ติดตั้งจุดดับเพลิง ขนาด ๔ นิ้ว พร้อมอุปกรณ์ จำนวน ๓ จุด
๓. เทคอนกรีตคั่นสภาพผิวจราจร จำนวน ๑๐ จุด ปริมาตรคอนกรีตไม่น้อยกว่า ๓ ลูกบาศก์เมตร หรือพื้นที่ รวมไม่น้อยกว่า ๑๘.๔๐ ตารางเมตร
๔. ติดตั้งจุดรอตติดตั้งมิเตอร์น้ำประปา จำนวน ๑๗๑ คร้วเรือน
๕. ป้ายโครงการฯ จำนวน ๑ ป้าย ตามแบบแปลนเทศบาลตำบลหางฉัตรแม่ตาล

ด้วยวิธีประกวดราคาอิเล็กทรอนิกส์ (e-bidding) ณ บ้านสถานี หมู่ที่ ๔ ตำบล/แขวง หางฉัตร อำเภอ/เขต หางฉัตร จังหวัด ลำปาง ตามข้อกำหนดและเงื่อนไขแห่งสัญญานี้รวมทั้งเอกสารแนบท้ายสัญญา

ผู้รับจ้างตกลงที่จะจัดหาแรงงานและวัสดุ เครื่องมือเครื่องใช้ ตลอดจนอุปกรณ์ต่างๆ ชนิดดีเพื่อใช้ใน งานจ้างตามสัญญานี้

(ลงชื่อ).....ผู้จ้าง

(นางอำไพ อวนศรี)

นายกเทศมนตรีตำบลหางฉัตรแม่ตาล

(ลงชื่อ).....ผู้รับจ้าง

(นายล้วน อ้วนสูง)

หุ้นส่วนผู้จัดการ

ข้อ ๒. เอกสารอันเป็นส่วนหนึ่งของสัญญา

เอกสารแนบท้ายสัญญาดังต่อไปนี้ให้ถือเป็นส่วนหนึ่งของสัญญา

- | | |
|---|--------------|
| (๑) ใบแจ้งปริมาณงานและราคาค่าก่อสร้าง (BOQ) | จำนวน ๑ แผ่น |
| (๒) ภาคนว 1 (สัญญาแบบปรับค่า K) | จำนวน ๔ แผ่น |
| (๓) แบบแปลนเทศบาลตำบลห้วยฉัตรแม่ตาล | จำนวน ๗ แผ่น |

ความใดในเอกสารแนบท้ายสัญญาที่ขัดหรือแย้งกับข้อความในสัญญานี้ ให้ใช้ข้อความในสัญญานี้บังคับ และในกรณีที่เอกสารแนบท้ายสัญญาขัดแย้งกันเอง ผู้รับจ้างจะต้องปฏิบัติตามคำวินิจฉัยของผู้ว่าจ้าง คำวินิจฉัยของผู้ว่าจ้างให้ถือเป็นที่สุด และผู้รับจ้างไม่มีสิทธิเรียกร้องค่าจ้าง ค่าเสียหายหรือค่าใช้จ่ายใดๆ เพิ่มเติมจากผู้ว่าจ้างทั้งสิ้น

ข้อ ๓. หลักประกันการปฏิบัติตามสัญญา

ในขณะทำสัญญานี้ผู้รับจ้างได้นำหลักประกันเป็น หนังสือค้ำประกันของธนาคาร เป็นจำนวนเงิน ๒๒๐,๐๐๐.๐๐ บาท (สองแสนสองหมื่นบาทถ้วน) ซึ่งเท่ากับร้อยละ ๕ (ห้า) ของราคาค่าจ้างตามสัญญา มามอบให้แก่ผู้ว่าจ้าง เพื่อเป็นหลักประกันการปฏิบัติตามสัญญา

กรณีผู้รับจ้างใช้หนังสือค้ำประกันมาเป็นหลักประกันการปฏิบัติตามสัญญา หนังสือค้ำประกันดังกล่าว จะต้องออกโดยธนาคารที่ประกอบกิจการในประเทศไทย หรือโดยบริษัทเงินทุนหรือบริษัทเงินทุนหลักทรัพย์ที่ได้รับอนุญาตให้ประกอบกิจการเงินทุนเพื่อการพาณิชย์และประกอบธุรกิจ ค้ำประกันตามประกาศของธนาคารแห่งประเทศไทย ตามรายชื่อ บริษัทเงินทุนที่ธนาคารแห่งประเทศไทยแจ้งเวียนให้ทราบตามแบบที่คณะกรรมการนโยบายการจัดซื้อจัดจ้างและการบริหารพัสดุภาครัฐกำหนดหรืออาจเป็นหนังสือค้ำประกันอิเล็กทรอนิกส์ตามวิธีการที่กรมบัญชีกลางกำหนดก็ได้ และจะต้องมีอายุการค้ำประกันตลอดไปจนกว่าผู้รับจ้างพ้นข้อผูกพันตามสัญญานี้

หลักประกันที่ผู้รับจ้างนำมามอบให้ตามวรรคหนึ่ง จะต้องมียุครอบคลุมความรับผิดชอบทั้งปวงของผู้รับจ้างตลอดอายุสัญญา ถ้าหลักประกันที่ผู้รับจ้างนำมามอบให้ดังกล่าวลดลงหรือเสื่อมค่าลง หรือมีอายุไม่ครอบคลุมถึงความรับผิดชอบของผู้รับจ้างตลอดอายุสัญญา ไม่ว่าด้วยเหตุใดๆ ก็ตาม รวมถึงกรณี ผู้รับจ้างส่งมอบงานล่าช้าเป็นเหตุให้ระยะเวลาแล้วเสร็จหรือวันครบกำหนดความรับผิดชอบในความชำรุดบกพร่องตามสัญญาเปลี่ยนแปลงไป ไม่ว่าจะเกิดขึ้นคราวใด ผู้รับจ้างต้องหาหลักประกันใหม่หรือหลักประกันเพิ่มเติมให้มีจำนวนครบถ้วนตามวรรคหนึ่งนำมามอบให้แก่ผู้ว่าจ้างภายใน ๓ (สาม) วัน นับถัดจากวันที่ได้รับแจ้งเป็นหนังสือจากผู้ว่าจ้าง

หลักประกันที่ผู้รับจ้างนำมามอบไว้ตามข้อนี้ ผู้ว่าจ้างจะคืนให้แก่ผู้รับจ้าง โดยไม่มีดอกเบี้ย เมื่อผู้รับจ้างพ้นจากข้อผูกพัน และความรับผิดชอบทั้งปวงตามสัญญานี้แล้ว

(ลงชื่อ).....ผู้จ้าง
(นางอำไพ อวนศรี)
นายกเทศมนตรีตำบลห้วยฉัตรแม่ตาล

(ลงชื่อ).....ผู้รับจ้าง
(นายล้วน อ้วนสูง)
หุ้นส่วนผู้จัดการ

ข้อ ๔ (ข) ค่าจ้างและการจ่ายเงิน

ผู้ว่าจ้าง ตกลงจ่าย และผู้รับจ้างตกลงรับเงินค่าจ้างจำนวนเงิน ๔,๔๐๐,๐๐๐.๐๐ บาท (สี่ล้านสี่แสน บาทถ้วน) ซึ่งได้รวมภาษีมูลค่าเพิ่ม จำนวน ๒๘๗,๘๕๐.๔๗ บาท (สองแสนแปดหมื่นเจ็ดพันแปดร้อยห้าสิบบาทสี่สิบเจ็ดสตางค์) ตลอดจน ภาษีอากรอื่น ๆ และค่าใช้จ่ายทั้งปวงด้วยแล้ว โดยถือราคาเหมารวม เป็นเกณฑ์ และกำหนดการจ่ายเงิน เป็นงวด ๆ ดังนี้

งวดที่ ๑ เป็นจำนวนเงิน ๔,๔๐๐,๐๐๐.๐๐ บาท (สี่ล้านสี่แสนบาทถ้วน) เมื่อผู้รับจ้างได้ปฏิบัติงาน โครงการปรับปรุงระบบประปาหมู่บ้าน บ้านสถานี หมู่ที่ ๔ ตำบลห้วยฉัตร อำเภอห้วยฉัตร จังหวัดลำปาง เมื่อได้ส่งมอบงานครบถ้วนตามสัญญานั้น ให้แล้วเสร็จภายใน ๑๗ กรกฎาคม ๒๕๖๘

การจ่ายเงินตามเงื่อนไขแห่งสัญญานี้ ผู้ว่าจ้างจะโอนเงิน เข้าบัญชีเงินฝากธนาคารของผู้รับจ้างชื่อ ธนาคารกรุงไทยจำกัด (มหาชน) สาขาประตูชัย ชื่อบัญชี หจก.บ้านขอ คอนสตรัคชั่น เลขที่บัญชี ๕๓๖๐๓๓๓๗๓๑ ทั้งนี้ ผู้รับจ้างตกลง เป็นผู้รับภาระเงินค่าธรรมเนียมหรือค่าบริการอื่นใดเกี่ยวกับการโอนรวมทั้งค่าใช้จ่ายอื่นใด (ถ้ามี) ที่ธนาคารเรียกเก็บ และยินยอมให้มีการหักเงินดังกล่าวจากจำนวนเงินโอนในงวดนั้นๆ (ความในวรรคนี้ใช้สำหรับกรณีที่หน่วยงานของรัฐจะจ่ายเงินตรงให้แก่ผู้รับจ้าง (ระบบ Direct Payment) โดยการโอนเงินเข้าบัญชีเงินฝากธนาคารของผู้รับจ้าง ตามแนวทางที่กระทรวงการคลังหรือหน่วยงานของรัฐเจ้าของงบประมาณเป็นผู้กำหนด แล้วแต่กรณี)

ข้อ ๕. เงินค่าจ้างล่วงหน้า

ผู้ว่าจ้างตกลงจ่ายเงินค่าจ้างล่วงหน้าให้แก่ผู้รับจ้างเป็นจำนวนเงิน - บาท ซึ่งเท่ากับร้อยละ - ของราคา ค่าจ้าง ตามสัญญาที่ระบุไว้ ในข้อ ๔

เงินค่าจ้างล่วงหน้าดังกล่าวจะจ่ายให้ภายหลังจากผู้รับจ้างได้วางหลักประกันการรับเงินค่าจ้างล่วงหน้าเป็นหนังสือค้ำประกันหรือหนังสือค้ำประกันอิเล็กทรอนิกส์ของธนาคารภายในประเทศ หรือพันธบัตรรัฐบาลไทย เติมนตามจำนวนเงินค่าจ้างล่วงหน้านั้นให้แก่ผู้ว่าจ้าง ผู้รับจ้างจะต้องออกใบเสร็จรับเงินค่าจ้างล่วงหน้า ตามแบบที่ผู้ว่าจ้างกำหนดให้ และผู้รับจ้างตกลงที่จะกระทำตามเงื่อนไขอันเกี่ยวกับการใช้จ่ายและการใช้คืนเงินค่าจ้างล่วงหน้าดังกล่าวต่อไปนี้

๕.๑ ผู้รับจ้างจะใช้เงินค่าจ้างล่วงหน้าเพื่อเป็นค่าใช้จ่ายในการปฏิบัติงานตามสัญญาเท่านั้นหากผู้รับจ้างใช้จ่ายเงินค่าจ้างล่วงหน้า หรือส่วนใดส่วนหนึ่งของเงินค่าจ้างล่วงหน้าในทางอื่นผู้ว่าจ้างอาจจะเรียกเงินค่าจ้างล่วงหน้า นั้นคืนจากผู้รับจ้างหรือบังคับเอาจากหลักประกันการรับเงินค่าจ้างล่วงหน้าได้ทันที

๕.๒ เมื่อผู้ว่าจ้างเรียกร้อง ผู้รับจ้างต้องแสดงหลักฐานการใช้จ่ายเงินค่าจ้างล่วงหน้าเพื่อพิสูจน์ว่าได้ เป็นไปตามข้อ ๕.๑ ภายในกำหนด ๑๕ (สิบห้า) วัน นับถัดจากวันได้รับแจ้งเป็นหนังสือจากผู้ว่าจ้างหากผู้รับจ้างไม่อาจแสดงหลักฐานดังกล่าวภายในกำหนด ๑๕ (สิบห้า) วัน ผู้ว่าจ้างอาจเรียกเงินค่าจ้างล่วงหน้าคืนจากผู้รับจ้าง หรือบังคับเอาจากหลักประกันการรับเงินค่าจ้างล่วงหน้าได้ทันที

(ลงชื่อ).....ผู้ว่าจ้าง
(นางอำไพ อวนศรี)
นายกเทศมนตรีตำบลห้วยฉัตรแม่ตาล

(ลงชื่อ).....ผู้รับจ้าง
(นายล้วน อ้วนสูง)
หุ้นส่วนผู้จัดการ

๕.๓ (ข) (สำหรับสัญญาที่เป็นราคาเหมารวม)

ในการจ่ายเงินค่าจ้างให้แก่ผู้รับจ้างตามข้อ ๔ ผู้ว่าจ้างจะหักเงินค่าจ้างในแต่ละงวดเพื่อชดเชยคืนเงินค่าจ้างล่วงหน้าไว้จำนวนร้อยละ - ของจำนวนเงินค่าจ้างในแต่ละงวดจนกว่าจำนวนเงินไว้จะครบตามจำนวนเงินที่หักค่าจ้างล่วงหน้าจากผู้รับจ้างได้รับไปแล้ว ยกเว้นค่าจ้างงวดสุดท้ายจะหักไว้เป็นจำนวนเท่ากับจำนวนเงินค่าจ้างล่วงหน้าที่เหลือทั้งหมด

๕.๔ เงินจำนวนใด ๆ ก็ตามที่ผู้รับจ้างจะต้องจ่ายให้แก่ผู้ว่าจ้างเพื่อชำระหนี้หรือเพื่อชดเชยความรับผิดต่างๆ ตามสัญญา ผู้ว่าจ้างจะหักเอาจากเงินค่าจ้างงวดที่จะจ่ายให้แก่ผู้รับจ้างก่อนที่จะหักชดเชยคืนเงินค่าจ้างล่วงหน้า

๕.๕ ในกรณีที่มีการบอกเลิกสัญญา หากเงินค่าจ้างล่วงหน้าที่เหลือเกินกว่าจำนวนเงินที่ผู้รับจ้างจะได้รับหลังจากหักชดเชยในกรณีอื่นแล้ว ผู้รับจ้างจะต้องจ่ายคืนเงินจำนวนที่เหลือนั้นให้แก่ผู้ว่าจ้าง ภายใน ๗ (เจ็ด) วัน นับถัดจากวันได้รับแจ้งเป็นหนังสือจากผู้ว่าจ้าง

๕.๖ (ข) (สำหรับสัญญาที่เป็นราคาเหมารวม)

ผู้ว่าจ้างจะคืนหลักประกันการรับเงินค่าจ้างล่วงหน้าให้แก่ผู้รับจ้าง ต่อเมื่อผู้ว่าจ้างได้หักเงินค่าจ้างไว้ครบจำนวนเงินค่าจ้างล่วงหน้าตามข้อ ๕.๓ (ข) แล้ว เว้นแต่ในกรณีดังต่อไปนี้ ผู้รับจ้างมีสิทธิขอคืนหลักประกันการรับเงินค่าจ้างล่วงหน้าบางส่วนก่อนได้

(๑) กรณีผู้รับจ้างวางหลักประกันการรับเงินค่าจ้างล่วงหน้าไว้ฉบับเดียว หากผู้ว่าจ้างได้หักเงินค่าจ้างล่วงหน้าไปแล้ว ผู้รับจ้างมีสิทธิขอคืนหลักประกันการรับเงินค่าจ้างล่วงหน้าในส่วนที่ผู้ว่าจ้างได้หักเงินค่าจ้างล่วงหน้าไปแล้วนั้น โดยผู้รับจ้างจะต้องนำหลักประกันการรับเงินค่าจ้างล่วงหน้าฉบับใหม่ที่มีมูลค่าเท่ากับเงินค่าจ้างล่วงหน้าที่เหลืออยู่มาวางให้แก่ผู้ว่าจ้าง

(๒) กรณีผู้รับจ้างได้วางหลักประกันการรับเงินค่าจ้างล่วงหน้าไว้หลายฉบับ ซึ่งแต่ละฉบับมีมูลค่าเท่ากับจำนวนเงินค่าจ้างล่วงหน้าที่ผู้ว่าจ้างจะต้องหักไว้ในแต่ละงวด หากผู้ว่าจ้างได้หักเงินค่าจ้างล่วงหน้าในงวดใดแล้ว ผู้รับจ้างมีสิทธิขอคืนหลักประกันการรับเงินค่าจ้างล่วงหน้าในงวดนั้นได้

ข้อ ๖. การหักเงินประกันผลงาน

ในการจ่ายเงินค่าจ้างให้แก่ผู้รับจ้างแต่ละงวด ผู้ว่าจ้างจะหักเงินจำนวนร้อยละ - ของเงินที่ต้องจ่ายในงวดนั้นเพื่อเป็นประกันผลงาน ในกรณีที่เงินประกันผลงานถูกหักไว้แล้วเป็นจำนวนเงินไม่ต่ำกว่า - บาท ผู้รับจ้างมีสิทธิที่จะขอเงินประกันผลงานคืน โดยนำหนังสือคำประกันของธนาคารหรือหนังสือคำประกันอิเล็กทรอนิกส์ซึ่งออกโดยธนาคารภายในประเทศมามอบให้ผู้ว่าจ้างเพื่อเป็นหลักประกันแทนก็ได้

ผู้ว่าจ้างจะคืนเงินประกันผลงาน และ/หรือหนังสือคำประกันของธนาคารดังกล่าวตามวรรคหนึ่งโดยไม่มีดอกเบี้ยให้แก่ผู้รับจ้างพร้อมกับการจ่ายเงินค่าจ้างงวดสุดท้าย

(ลงชื่อ).....ผู้จ้าง

(นางอำไพ อวนศรี)

นายกเทศมนตรีตำบลห้วยฉัตรแม่ตาล

(ลงชื่อ).....

(นายล้วน อ้วนสูง)

หัวหน้าผู้จัดการ

ข้อ ๗ (ข) กำหนดเวลาแล้วเสร็จและสิทธิของผู้ว่าจ้างในการบอกเลิกสัญญา

ผู้รับจ้างต้องเริ่มทำงานที่รับจ้างภายในวันที่ ๒๐ มีนาคม ๒๕๖๘ และจะต้องทำงานให้แล้วเสร็จบริบูรณ์ภายในวันที่ ๑๗ กรกฎาคม ๒๕๖๘ ระยะเวลาดำเนินการ ๑๒๐ วัน ถ้าผู้รับจ้างมิได้ลงมือทำงานภายในกำหนดเวลา หรือไม่สามารทำงานให้แล้วเสร็จตามกำหนดเวลา หรือมีเหตุให้เชื่อได้ว่าผู้รับจ้างไม่สามารถทำงานให้แล้วเสร็จภายในกำหนดเวลา หรือจะแล้วเสร็จล่าช้าเกินกว่ากำหนดเวลา หรือผู้รับจ้างทำผิดสัญญาข้อใดข้อหนึ่ง หรือตกเป็นผู้ถูกพิทักษ์ทรัพย์เด็ดขาด หรือตกเป็นผู้ล้มละลาย หรือเพิกเฉยไม่ปฏิบัติตามคำสั่งของคณะกรรมการตรวจรับพัสดุหรือผู้ควบคุมงานหรือบริษัทที่ปรึกษาซึ่งได้รับมอบอำนาจจากผู้ว่าจ้าง ผู้ว่าจ้างมีสิทธิที่จะบอกเลิกสัญญานี้ได้ และมีสิทธิจ้างผู้รับจ้างรายใหม่เข้าทำงานของผู้รับจ้างให้ลุ่ลงไปด้วย การใช้สิทธิบอกเลิกสัญญานั้นไม่กระทบสิทธิของผู้ว่าจ้างที่จะเรียกร้องค่าเสียหายจากผู้รับจ้าง

การที่ผู้ว่าจ้างไม่ใช้สิทธิเลิกสัญญาดังกล่าวข้างต้นไม่เป็นเหตุให้ผู้รับจ้างพ้นจากความรับผิดชอบตามสัญญา

ข้อ ๘ ความรับผิดชอบในความชำรุดบกพร่องของงานจ้าง

เมื่องานแล้วเสร็จบริบูรณ์ และผู้ว่าจ้างได้รับมอบงานจากผู้รับจ้างหรือจากผู้รับจ้างรายใหม่ ในกรณีที่มีการบอกเลิกสัญญาตามข้อ ๗ หากมีเหตุชำรุดบกพร่องหรือเสียหายเกิดขึ้นจากการจ้างนี้ ภายในกำหนด ๒ (สอง) ปี นับถัดจากวันที่ได้รับมอบงานดังกล่าว ซึ่งความชำรุดบกพร่องหรือเสียหายนั้นเกิดจากความบกพร่องของผู้รับจ้างอันเกิดจากการใช้วัสดุที่ไม่ถูกต้องหรือทำไว้มิเรียบร้อย หรือทำไม่ถูกต้องตามมาตรฐานแห่งหลักวิชา ผู้รับจ้างจะต้องรับทำการแก้ไข ให้เป็นที่เรียบร้อยโดยไม่ชักช้า โดยผู้ว่าจ้างไม่ต้องออกเงินใดๆ ในการนี้ทั้งสิ้น หากผู้รับจ้างไม่กระทำการดังกล่าวภายในกำหนด ๑๕ (สิบห้า) วัน นับถัดจากวันที่ได้รับแจ้งเป็นหนังสือจาก ผู้ว่าจ้างหรือไม่ทำการแก้ไขให้ถูกต้องเรียบร้อยภายในเวลาที่ผู้ว่าจ้างกำหนด ให้ผู้ว่าจ้างมีสิทธิที่จะทำการนั้นเองหรือจ้างผู้อื่นให้ทำงานนั้น โดยผู้รับจ้างต้องเป็นผู้ออกค่าใช้จ่ายเองทั้งสิ้น

ในกรณีเร่งด่วนจำเป็นต้องรีบแก้ไขเหตุชำรุดบกพร่องหรือเสียหายโดยเร็ว และไม่อาจรอให้ผู้รับจ้างแก้ไข ในระยะเวลาที่กำหนดไว้ตามวรรคหนึ่งได้ ผู้ว่าจ้างมีสิทธิเข้าจัดการแก้ไขเหตุชำรุดบกพร่องหรือเสียหายนั้นเอง หรือจ้างผู้อื่นให้ซ่อมแซมความชำรุดบกพร่องหรือเสียหาย โดยผู้รับจ้าง ต้องรับผิดชอบชำระค่าใช้จ่ายทั้งหมด

การที่ผู้ว่าจ้างทำการนั้นเอง หรือจ้างผู้อื่นให้ทำงานนั้นแทนผู้รับจ้าง ไม่ทำให้ผู้รับจ้าง หลุดพ้นจากความรับผิดชอบตามสัญญา หากผู้รับจ้างไม่ชดใช้ค่าใช้จ่ายหรือค่าเสียหายตามที่ผู้ว่าจ้างเรียกร้องผู้ว่าจ้างมีสิทธิบังคับจากหลักประกันการปฏิบัติตามสัญญาได้

ข้อ ๙ การจ้างช่วง

ผู้รับจ้างจะต้องไม่เอางานทั้งหมดหรือแต่บางส่วนแห่งสัญญานี้ไปจ้างช่วงอีกทอดหนึ่ง เว้นแต่การจ้างช่วงงานแต่บางส่วนที่ได้รับอนุญาตเป็นหนังสือจากผู้ว่าจ้างแล้ว การที่ผู้ว่าจ้างได้อนุญาตให้จ้างช่วงงานแต่บางส่วนดังกล่าว นั้น ไม่เป็น

(ลงชื่อ).....ผู้จ้าง

(นางอำไพ อวนศรี)

นายกเทศมนตรีตำบลห้วยฉัตรแม่ตาล

(ลงชื่อ).....ผู้รับจ้าง

(นายล้วน อ้วนสูง)

หุ้นส่วนผู้จัดการ

เหตุให้ผู้รับจ้างหลุดพ้นจาก ความรับผิดชอบหรือพันธะหน้าที่ตามสัญญา และผู้รับจ้างจะยังคงต้องรับผิดชอบในความผิดและความ
ประมาทเลินเล่อของผู้รับจ้างช่วง หรือของตัวแทนหรือลูกจ้างของผู้รับจ้างช่วงนั้นทุกประการ

กรณีผู้รับจ้างไปจ้างช่วงงานแต่บางส่วนโดยฝ่าฝืนความในวรรคหนึ่ง ผู้รับจ้างต้องชำระค่าปรับให้แก่ผู้ว่า
จ้างเป็นจำนวนเงินในอัตราร้อยละ ๑๐ (สิบ) ของวงเงินของงานที่จ้างช่วงตามสัญญา ทั้งนี้ ไม่ตัดสิทธิผู้ว่าจ้างในการบอกเลิก
สัญญา

ข้อ ๑๐ การควบคุมงานของผู้รับจ้าง

ผู้รับจ้างจะต้องควบคุมงานที่รับจ้างอย่างเอาใจใส่ ด้วยประสิทธิภาพและความชำนาญ และในระหว่างทำ
งานที่รับจ้างจะต้องจัดให้มีผู้แทนซึ่งทำงานเต็มเวลาเป็นผู้รับผิดชอบควบคุมงานของ ผู้รับจ้าง ผู้แทนดังกล่าวจะต้องได้รับมอบ
อำนาจจากผู้รับจ้าง คำสั่งหรือคำแนะนำต่างๆ ที่ผู้ว่าจ้าง คณะกรรมการตรวจรับพัสดุ ผู้ควบคุมงาน หรือบริษัทที่ปรึกษาที่ผู้ว่า
จ้างแต่งตั้ง ได้แจ้งแก่ผู้แทนเช่นนั้น ให้ถือว่าเป็นคำสั่งหรือคำแนะนำที่ได้แจ้งแก่ผู้รับจ้าง การแต่งตั้งผู้แทนตามข้อนี้จะต้องทำ
เป็นหนังสือและต้องได้รับความเห็นชอบเป็นหนังสือ จากผู้ว่าจ้าง การเปลี่ยนตัวหรือแต่งตั้งผู้แทนใหม่จะทำได้หากไม่ได้รับ
ความเห็นชอบ เป็นหนังสือจากผู้ว่าจ้างก่อน

ผู้ว่าจ้างมีสิทธิที่จะขอให้เปลี่ยนตัวผู้แทนตามวรรคหนึ่ง โดยแจ้งเป็นหนังสือไปยังผู้รับจ้าง และผู้รับจ้างจะ
ต้องทำการเปลี่ยนตัวผู้แทนนั้นโดยพลัน โดยไม่คิดค่าจ้างหรือราคาเพิ่มหรืออ้างเป็นเหตุเพื่อขยายอายุสัญญาอันเนื่องมาจากเหตุนี้

ข้อ ๑๑ ความรับผิดชอบของผู้รับจ้าง

ผู้รับจ้างจะต้องรับผิดชอบต่ออุบัติเหตุ ความเสียหาย หรือภัยอันตรายใดๆ อันเกิดจาก การปฏิบัติงานของผู้รับ
จ้าง และจะต้องรับผิดชอบต่อความเสียหายจากการกระทำของลูกจ้างหรือตัวแทน ของผู้รับจ้าง และจากการปฏิบัติงานของผู้รับจ้าง
ช่วงด้วย (ถ้ามี)

ความเสียหายใดๆ อันเกิดแก่งานที่ผู้รับจ้างได้ทำขึ้น แม้จะเกิดขึ้นเพราะเหตุสุดวิสัย ก็ตาม ผู้รับจ้างจะต้อง
รับผิดชอบโดยซ่อมแซมให้คืนดีหรือ เปลี่ยนให้ใหม่โดยค่าใช้จ่ายของผู้รับจ้างเอง เว้นแต่ความเสียหายนั้นเกิดจากความผิดของผู้
ว่าจ้าง ทั้งนี้ ความรับผิดชอบของผู้รับจ้างดังกล่าวในข้อนี้จะสิ้นสุดลงเมื่อผู้ว่าจ้างได้รับมอบงานครั้งสุดท้าย ซึ่งหลังจากนั้นผู้รับจ้างคง
ต้องรับผิดชอบเพียงในกรณีชำรุดบกพร่อง หรือความเสียหายดังกล่าวในข้อ ๘ เท่านั้น

ผู้รับจ้างจะต้องรับผิดชอบต่อบุคคลภายนอกในความเสียหายใดๆ อันเกิดจาก การปฏิบัติงานของผู้รับจ้าง หรือ
ลูกจ้างหรือตัวแทนของผู้รับจ้าง รวมถึงผู้รับจ้างช่วง (ถ้ามี) ตามสัญญา หากผู้ว่าจ้างถูกเรียกร้องหรือฟ้องร้องหรือต้องชดใช้ค่า
เสียหายให้แก่บุคคลภายนอกไปแล้ว ผู้รับจ้างจะต้อง ดำเนินการใดๆ เพื่อให้มีการว่าต่างแก้ต่างให้แก่ผู้ว่าจ้างโดยค่าใช้จ่ายของผู้
รับจ้างเอง รวมทั้งผู้รับจ้างจะต้องชดใช้ค่าเสียหายนั้นๆ ตลอดจนค่าใช้จ่ายใดๆ อันเกิดจากการถูกเรียกร้องหรือถูกฟ้องร้องให้แก่ผู้
ว่าจ้างทันที

(ลงชื่อ).....ผู้จ้าง
(นางอำไพ อวนศรี)
นายกเทศมนตรีตำบลห้วยฉัตรแม่ตาล

(ลงชื่อ).....ผู้รับจ้าง
(นายล้วน อ้วนสูง)
หุ้นส่วนผู้จัดการ

ข้อ ๑๒ การจ่ายเงินแก่ลูกจ้าง

ผู้รับจ้างจะต้องจ่ายเงินแก่ลูกจ้างที่ผู้รับจ้างได้จ้างมาในอัตราและตามกำหนดเวลา ที่ผู้รับจ้างได้ตกลงหรือทำสัญญาไว้ต่อลูกจ้างดังกล่าว

ถ้าผู้รับจ้างไม่จ่ายเงินค่าจ้างหรือค่าทดแทนอื่นใดแก่ลูกจ้างดังกล่าวในวรรคหนึ่ง ผู้ว่าจ้างมีสิทธิที่จะเอาเงินค่าจ้างที่จะต้องจ่ายแก่ผู้รับจ้างมาจ่ายให้แก่ลูกจ้างของผู้รับจ้างดังกล่าว และให้ถือว่าผู้ว่าจ้างได้จ่ายเงินจำนวนนั้นเป็นค่าจ้างให้แก่ผู้รับจ้างตามสัญญาแล้ว

ผู้รับจ้างจะต้องจัดให้มีประกันภัยสำหรับลูกจ้างทุกคนที่จ้างมาทำงาน โดยให้ครอบคลุมถึงความรับผิดชอบของลูกจ้าง รวมทั้งผู้รับจ้างช่วง (ถ้ามี) ในกรณีความเสียหายที่คิดค่าสินไหมทดแทนได้ตามกฎหมาย ซึ่งเกิดจากอุบัติเหตุหรือภัยอันตรายใดๆ ต่อลูกจ้างหรือบุคคลอื่น ที่ผู้รับจ้างหรือผู้รับจ้างช่วงจ้างมาทำงาน ผู้รับจ้างจะต้องส่งมอบกรมธรรม์ประกันภัยดังกล่าว พร้อมทั้งหลักฐานการชำระเบี้ยประกันให้แก่ผู้ว่าจ้างเมื่อผู้ว่าจ้างเรียกร้อง

ข้อ ๑๓ การตรวจงานจ้าง

ถ้าผู้ว่าจ้างแต่งตั้งคณะกรรมการตรวจรับพัสดุ ผู้ควบคุมงาน หรือบริษัท ที่ปรึกษา เพื่อควบคุมการทำงานของลูกจ้าง คณะกรรมการตรวจ รับพัสดุ ผู้ควบคุมงาน หรือบริษัท ที่ปรึกษานั้น มีอำนาจเข้าไปตรวจการงานในโรงงานและสถานที่ก่อสร้างได้ตลอดเวลา และผู้รับจ้างจะต้องอำนวยความสะดวกและให้ความช่วยเหลือในการนั้นตามสมควร

การที่มีคณะกรรมการตรวจรับพัสดุ ผู้ควบคุมงาน หรือบริษัท ที่ปรึกษานั้น หากทำให้ผู้รับจ้างพ้นความรับผิดชอบตามสัญญานี้ข้อใดข้อหนึ่งไม่

ข้อ ๑๔ แบบรูปและรายการละเอียดคลาดเคลื่อน

ผู้รับจ้างรับรองว่าได้ตรวจสอบและทำความเข้าใจในแบบรูปและรายการละเอียดโดยถี่ถ้วนแล้ว หากปรากฏว่าแบบรูปและรายการละเอียดนั้นผิดพลาดหรือคลาดเคลื่อน ไปจากหลักการทางวิศวกรรมหรือทางเทคนิค ผู้รับจ้างตกลงที่จะปฏิบัติตามคำวินิจฉัยของผู้ว่าจ้าง คณะกรรมการตรวจรับพัสดุ ผู้ควบคุมงาน หรือบริษัท ที่ปรึกษาที่ผู้ว่าจ้างแต่งตั้ง เพื่อให้งานแล้วเสร็จบริบูรณ์ คำวินิจฉัยดังกล่าวให้ถือเป็นที่สุด โดยผู้รับจ้างจะคิดค่าจ้าง ค่าเสียหาย หรือค่าใช้จ่ายใดๆ เพิ่มขึ้น จากผู้ว่าจ้างหรือขอขยายอายุสัญญาไม่ได้

ข้อ ๑๕ การควบคุมงานโดยผู้ว่าจ้าง

ผู้รับจ้างตกลงว่าคณะกรรมการตรวจรับพัสดุ ผู้ควบคุมงาน หรือบริษัท ที่ปรึกษาที่ผู้ว่าจ้างแต่งตั้ง มีอำนาจที่จะตรวจสอบและควบคุมงานเพื่อให้เป็นไปตาม สัญญานี้ และมีอำนาจที่จะสั่งให้แก้ไขเปลี่ยนแปลงเพิ่มเติม หรือตัดทอน

(ลงชื่อ).....ผู้จ้าง

(นางอำไพ อวนศรี)

นายกเทศมนตรีตำบลห้วยฉัตรแม่ตาล

(ลงชื่อ).....ผู้รับจ้าง

(นายล้วน อ้วนสูง)

หุ้นส่วนผู้จัดการ



ซึ่งงานตามสัญญาฯ หากผู้รับจ้างขัดขึ้น ไม่ปฏิบัติตาม ผู้ว่าจ้าง คณะกรรมการตรวจ รับพัสดุ ผู้ควบคุมงาน หรือบริษัทที่ปรึกษา มีอำนาจ ที่จะสั่งให้หยุดการนั้นชั่วคราวได้ ความล่าช้าในกรณีเช่นนี้ ผู้รับจ้างจะถือเป็นเหตุขอขยายระยะเวลา การปฏิบัติงาน ตามสัญญาหรือเรียกค่าเสียหายใดๆ ไม่ได้ทั้งสิ้น

ข้อ ๑๖ งานพิเศษและการแก้ไขงาน

ผู้ว่าจ้างมีสิทธิที่จะสั่งเป็นหนังสือให้ผู้รับจ้างทำงานพิเศษซึ่งไม่ได้แสดงไว้หรือรวมอยู่ในเอกสารสัญญาฯ หากงานพิเศษนั้นๆ อยู่ในขอบข่ายทั่วไปแห่งวัตถุประสงค์ของสัญญาฯ นอกจากนี้ ผู้ว่าจ้างยังมีสิทธิสั่งให้เปลี่ยนแปลงหรือแก้ไข แบบรูปและข้อกำหนดต่างๆ ในเอกสารสัญญาฯ ด้วย

อัตราค่าจ้างหรือราคาที่กำหนดไว้ในสัญญาฯ ให้กำหนดใช้สำหรับงานพิเศษ หรืองานที่เพิ่มเติมขึ้น หรือตัด ทอนลงทั้งปวงตามคำสั่งของผู้ว่าจ้าง หากในสัญญาฯ ไม่ได้กำหนดไว้ถึงอัตราค่าจ้าง หรือราคาใดๆ ที่จะนำมาใช้สำหรับงานพิเศษ หรืองานที่เพิ่มขึ้นหรือลดลงดังกล่าว ผู้ว่าจ้าง และผู้รับจ้างจะได้ตกลงกันที่จะกำหนดอัตราค่าจ้างหรือราคาที่เพิ่มขึ้นหรือลดลง รวมทั้งการขยายระยะเวลา (ถ้ามี) กันใหม่เพื่อความเหมาะสม ในกรณีที่ตกลงกันไม่ได้ ผู้ว่าจ้างจะกำหนดอัตราค่าจ้าง หรือราคาตาม แต่ผู้ว่าจ้างจะเห็นว่าเหมาะสมและถูกต้อง ซึ่งผู้รับจ้างจะต้องปฏิบัติงานตามคำสั่งของผู้ว่าจ้างไปก่อนเพื่อมิให้เกิดความเสียหาย แก่งานที่จ้าง

ข้อ ๑๗ ค่าปรับ

หากผู้รับจ้างไม่สามารถทำงานให้แล้วเสร็จภายในเวลาที่กำหนดไว้ในสัญญาฯ และผู้ว่าจ้างยังมิได้บอกเลิก สัญญาฯ ผู้รับจ้างจะต้องชำระค่าปรับให้แก่ผู้ว่าจ้างเป็น จำนวนเงินวันละ ๔,๔๐๐.๐๐ - บาท (สี่พันสี่ร้อยบาทถ้วน) และจะต้อง ชำระค่าใช้จ่ายในการควบคุมงาน (ถ้ามี) ในเมื่อผู้ว่าจ้าง ต้องจ้างผู้ควบคุมงานอีกต่อหนึ่งเป็นจำนวนเงินวันละ บาท (.....) นับถัดจากวันที่ครบกำหนดเวลาแล้วเสร็จของงานตามสัญญาฯ หรือวันที่ผู้ว่าจ้างได้ขยายเวลาทำงานให้ จน ถึงวันที่ทำงานแล้วเสร็จจริง นอกจากนี้ ผู้รับจ้างยอมให้ผู้ว่าจ้างเรียกค่าเสียหายอันเกิดขึ้นจากการที่ผู้รับจ้างทำงานล่าช้าเฉพาะ ส่วนที่เกินกว่าจำนวนค่าปรับและค่าใช้จ่ายดังกล่าวได้อีกด้วย

ในระหว่างที่ผู้ว่าจ้างยังมิได้บอกเลิกสัญญาฯ นั้น หากผู้ว่าจ้างเห็นว่าผู้รับจ้าง จะไม่สามารถปฏิบัติตามสัญญาฯ ต่อไปได้ ผู้ว่าจ้างจะใช้สิทธิบอกเลิกสัญญาฯ และใช้สิทธิตามข้อ ๑๘ ก็ได้ และถ้าผู้ว่าจ้างได้แจ้งข้อเรียกร้องไปยังผู้รับจ้างเมื่อครบ กำหนดเวลาแล้วเสร็จของงานขอให้ชำระค่าปรับแล้ว ผู้ว่าจ้างมีสิทธิที่จะปรับผู้รับจ้างจนถึงวันบอกเลิกสัญญาฯ ได้อีกด้วย

ข้อ ๑๘ สิทธิของผู้ว่าจ้างภายหลังบอกเลิกสัญญา

ในกรณีที่ผู้ว่าจ้างบอกเลิกสัญญาฯ ผู้ว่าจ้างอาจทำงานนั้นเองหรือว่าจ้างผู้อื่นให้ทำงานนั้นต่อจนแล้วเสร็จก็ ได้ ผู้ว่าจ้างหรือผู้รับจ้างทำงานนั้นต่อมีสิทธิใช้เครื่องใช้ในการก่อสร้าง สิ่งที่สร้างขึ้นชั่วคราวสำหรับงานก่อสร้าง และวัสดุต่างๆ

(ลงชื่อ).....ผู้ว่าจ้าง

(นางอำไพ อวนศรี)

นายกเทศมนตรีตำบลห้วยฉัตรแม่ตาล

(ลงชื่อ).....ผู้รับจ้าง

(นายล้วน อ้วนสูง)

หุ้นส่วนผู้จัดการ

ซึ่งเห็นว่าจะต้องสงวนเอาไว้เพื่อการปฏิบัติงานตามสัญญา ตามที่จะเห็นสมควร

ในกรณีดังกล่าว ผู้ว่าจ้างมีสิทธิรับหรือบังคับจากหลักประกันการปฏิบัติตามสัญญาทั้งหมด หรือบางส่วน ตามแต่จะเห็นสมควร นอกจากนั้น ผู้รับจ้างจะต้องรับผิดชอบในค่าเสียหายซึ่งเป็นจำนวน เกินกว่าหลักประกันการปฏิบัติตาม สัญญา รวมทั้งค่าใช้จ่ายที่เพิ่มขึ้น ในการทำงานนั้นต่อให้แล้วเสร็จตามสัญญา ตลอดจนค่าใช้จ่ายในการควบคุมงานเพิ่ม (ถ้ามี) ซึ่ง ผู้ว่าจ้างจะหัก เอาจากเงินประกันผลงานหรือจำนวนเงินใดๆ ที่จะจ่ายให้แก่ผู้รับจ้างก็ได้

ข้อ ๑๙. การบังคับค่าปรับ ค่าเสียหาย และค่าใช้จ่าย

ในกรณีที่ผู้รับจ้างไม่ปฏิบัติตามสัญญาข้อหนึ่งข้อใดด้วยเหตุใดๆ ก็ตาม จนเป็นเหตุให้เกิดค่าปรับ ค่าเสียหาย หรือค่าใช้จ่ายแก่ผู้ว่าจ้าง ผู้รับจ้างต้องชดใช้ค่าปรับ ค่าเสียหาย หรือค่าใช้จ่ายดังกล่าวให้แก่ผู้ว่าจ้างโดยสิ้นเชิงภายใน กำหนด ๗ (เจ็ด) วัน นับถัดจากวันที่ได้รับแจ้งเป็นหนังสือจากผู้ว่าจ้าง หากผู้รับจ้างไม่ชดใช้ให้ถูกต้องครบถ้วนภายในระยะเวลา ดังกล่าวให้ผู้ว่าจ้างมีสิทธิที่จะหักเอาจากจำนวนเงินค่าจ้างที่ต้องชำระ หรือจากเงินประกันผลงาน ของผู้รับจ้าง หรือบังคับจาก หลักประกันการปฏิบัติตามสัญญาได้ทันที

หากค่าปรับ ค่าเสียหาย หรือค่าใช้จ่ายที่บังคับจากเงินค่าจ้างที่ต้องชำระ เงินประกันผลงาน หรือหลัก ประกันการปฏิบัติตามสัญญาแล้วยังไม่เพียงพอ ผู้รับจ้างยินยอมชำระส่วนที่เหลือ ที่ยังขาดอยู่จนครบถ้วนตามจำนวนค่าปรับ ค่าเสียหาย หรือค่าใช้จ่ายนั้น ภายในกำหนด ๗ (เจ็ด) วัน นับถัดจากวันที่ได้รับแจ้งเป็นหนังสือจากผู้ว่าจ้าง

หากมีเงินค่าจ้างตามสัญญาที่หักไว้จ่ายเป็นค่าปรับ ค่าเสียหาย หรือค่าใช้จ่ายแล้วยังเหลืออยู่อีกเท่าใด ผู้ ว่าจ้างจะคืนให้แก่ผู้รับจ้างทั้งหมด

ข้อ ๒๐ การทำบริเวณก่อสร้างให้เรียบร้อย

ผู้รับจ้างจะต้องรักษาบริเวณสถานที่ปฏิบัติงานตามสัญญานี้ รวมทั้งโรงงานหรือ สิ่งอำนวยความสะดวก ใน การทำงานของผู้รับจ้าง ลูกจ้าง ตัวแทน หรือผู้รับจ้างช่วง (ถ้ามี) ให้สะอาด ปลอดภัย และมีประสิทธิภาพในการใช้งานตลอด ระยะเวลาการจ้าง และเมื่อทำงานเสร็จสิ้นแล้วจะต้องขนย้ายบรรดาเครื่องใช้ในการทำงานจากรวมทั้งวัสดุ ขยะมูลฝอย และสิ่ง ก่อสร้างชั่วคราวต่างๆ (ถ้ามี) ทั้งจะต้องกลบเกลี่ยพื้นดินให้เรียบร้อยเพื่อให้บริเวณทั้งหมดอยู่ในสภาพที่สะอาดและใช้การได้ทันที

ข้อ ๒๑ การงดหรือลดค่าปรับ หรือการขยายเวลาปฏิบัติงานตามสัญญา

ในกรณีที่มีเหตุเกิดจากความผิดหรือความบกพร่องของฝ่ายผู้ว่าจ้าง หรือเหตุสุดวิสัย หรือเกิดจาก พุทธิการณ์อันหนึ่งอันใดที่ผู้รับจ้างไม่ต้องรับผิดชอบตามกฎหมาย หรือเหตุอื่นตามที่กำหนด ในกฎกระทรวง ซึ่งออกตามความใน กฎหมายว่าด้วยการจัดซื้อจัดจ้างและการบริหารพัสดุภาครัฐ ทำให้ผู้รับจ้างไม่สามารถทำงานให้แล้วเสร็จตามเงื่อนไขและกำหนด เวลาแห่งสัญญานี้ได้ ผู้รับจ้างจะต้องแจ้งเหตุหรือพุทธิการณ์ดังกล่าวพร้อมหลักฐานเป็นหนังสือให้ผู้ว่าจ้างทราบ เพื่อของดหรือ

(ลงชื่อ).....ผู้จ้าง

(นางอำไพ อวนศรี)

นายกเทศมนตรีตำบลห้วยฉัตรแม่ตาล

(ลงชื่อ).....ผู้รับจ้าง

(นายล้วน อ้วนสูง)

หุ้นส่วนผู้จัดการ

ลดค่าปรับ หรือขยายเวลาทำงานออกไปภายใน ๑๕ (สิบห้า) วันนับถัดจากวันที่เหตุนั้นสิ้นสุดลง หรือตามที่กำหนดในกฎกระทรวงดังกล่าว แล้วแต่กรณี

ถ้าผู้รับจ้างไม่ปฏิบัติให้เป็นไปตามความในวรรคหนึ่ง ให้ถือว่าผู้รับจ้างได้ละสิทธิเรียกร้อง ในการที่จะขอลดหรือลดค่าปรับ หรือขยายเวลาทำงานออกไปโดยไม่มีเงื่อนไขใดๆ ทั้งสิ้น เว้นแต่ กรณีเหตุเกิดจากความผิดหรือความบกพร่องของฝ่ายผู้ว่าจ้าง ซึ่งมีหลักฐานชัดเจน หรือผู้ว่าจ้างทราบดี อยู่แล้วตั้งแต่ต้น

การงดหรือลดค่าปรับ หรือขยายกำหนดเวลาทำงานตามวรรคหนึ่ง อยู่ในดุลพินิจของผู้ว่าจ้างที่จะพิจารณาตามที่เห็นสมควร

ข้อ ๒๒. มาตรฐานฝีมือช่าง

ผู้รับจ้างตกลงเป็นเงื่อนไขสำคัญว่า ผู้รับจ้างจะต้องมีและใช้ผู้ผ่านการทดสอบมาตรฐานฝีมือช่างจาก..... หรือวิศวกรโยธา ผู้ได้รับให้ประกอบวิชาชีพวิศวกรรมควบคุมสาขาโยธา ตามพระราชบัญญัติวิศวกร พ.ศ.๒๕๔๒ และข้อบังคับสภาวิศวกรว่าด้วยหลักเกณฑ์และคุณสมบัติของผู้ประกอบวิชาชีพวิศวกรรมควบคุมแต่ละระดับ สาขาวิศวกรรมโยธา พ.ศ.๒๕๖๖ ในอัตราไม่ต่ำกว่าร้อยละ ๑๐ (สิบ) ของแต่ละสาขาช่าง แต่จะต้องมีช่างจำนวนอย่างน้อย ๑ (หนึ่ง) คน ในแต่ละสาขาช่างดังต่อไปนี้

วิศวกรโยธา ผู้ได้รับให้ประกอบวิชาชีพวิศวกรรมควบคุมสาขาโยธา ตามพระราชบัญญัติวิศวกร พ.ศ.๒๕๔๒ และข้อบังคับสภาวิศวกรว่าด้วยหลักเกณฑ์และคุณสมบัติของผู้ประกอบวิชาชีพวิศวกรรมควบคุมแต่ละระดับ สาขาวิศวกรรมโยธา พ.ศ.๒๕๖๖

ผู้รับจ้างจะต้องจัดทำบัญชีแสดงจำนวนช่างทั้งหมดโดยจำแนกตามแต่ละสาขาช่างและ ระดับช่าง พร้อมกับระบุรายชื่อช่างผู้ผ่านการทดสอบมาตรฐานฝีมือช่างหรือผู้มีวุฒิบัตรดังกล่าวในวรรคหนึ่งนำมาแสดงพร้อมหลักฐานต่างๆ ต่อคณะกรรมการตรวจรับพัสดุหรือผู้ควบคุมงาน ก่อนเริ่มลงมือทำงาน และพร้อมที่จะให้ผู้ว่าจ้างหรือเจ้าหน้าที่ของผู้ว่าจ้างตรวจสอบดูได้ตลอด เวลาการทำงานตามสัญญาของผู้รับจ้าง

ข้อ ๒๓. การปรับราคาค่าจ้าง

ผู้ว่าจ้างและผู้รับจ้าง ตกลงกันให้ใช้สัญญาปรับราคาได้ สำหรับราคางานก่อสร้างตามสัญญานี้โดยการนำสูตร Escalation Factor (K) มาใช้คำนวณราคาค่างานที่เปลี่ยนแปลงไป โดยวิธีการต่อไปนี้ ตามเงื่อนไข หลักเกณฑ์ สูตร และวิธีคำนวณที่ใช้กับสัญญาแบบปรับราคาได้ตามมติคณะรัฐมนตรีเมื่อวันที่ ๒๒ สิงหาคม ๒๕๓๒ เรื่องการพิจารณาช่วยเหลือผู้ประกอบการอาชีพงานก่อสร้าง ตามหนังสือสำนักเลขาธิการคณะรัฐมนตรี ที่ นร ๐๒๐๓/ว ๑๐๙ ลงวันที่ ๒๔ สิงหาคม ๒๕๓๒

สูตรการปรับราคา (สูตรค่า K) จะต้องคงที่ที่ระดับที่กำหนดไว้ในวันแล้วเสร็จตามที่กำหนดไว้ในสัญญา หรือภายในระยะเวลาที่ ผู้ว่าจ้าง ได้ขยายออกไป โดยจะใช้สูตรของทางราชการที่ได้ระบุตามภาคผนวก ๑

(ลงชื่อ).....ผู้จ้าง
(นางอำไพ อวนศรี)
นายกเทศมนตรีตำบลห้วยฉัตรแม่ตาล

(ลงชื่อ).....ผู้รับจ้าง
(นายล้วน อ้วนสูง)
หัวหน้าผู้จัดการ

สัญญาที่สร้างขึ้นเป็นสองฉบับ มีข้อความถูกต้องตรงกัน คู่สัญญาได้อ่านและเข้าใจข้อความ โดยละเอียด
ตลอดแล้ว จึงได้ลงลายมือชื่อ พร้อมทั้งประทับตรา (ถ้ามี) ไว้เป็นสำคัญต่อหน้าพยาน และคู่สัญญาต่างยึดถือไว้ฝ่ายละหนึ่งฉบับ

(ลงชื่อ).....ผู้ว่าจ้าง
(นางอำไพ อวนศรี)

นายกเทศมนตรีตำบลห้างฉัตรแม่ตาล
(ลงชื่อ).....ผู้รับจ้าง
(นายล้วน อ้วนสูง)
หุ้นส่วนผู้จัดการ

(ลงชื่อ).....พยาน
(นายถาวร สืบคุณะ)

รองนายกเทศมนตรีตำบลห้างฉัตรแม่ตาล

(ลงชื่อ).....พยาน
(นางสุภาภรณ์ นันทพันธ์)

รองนายกเทศมนตรีตำบลห้างฉัตรแม่ตาล

เลขที่โครงการ ๖๗๑๒๙๒๐๘๐๑๕

เลขคูมสัญญา ๖๘๐๒๒๒๐๒๒๖๕๓

ยอดชำระหนี้เงินกู้ยืมเงิน

(ผู้ชำระหนี้)

(ผู้รับ)

(ผู้รับ)

(ผู้รับ)

แบบบัญชีหนี้เงินกู้ยืม

(ผู้ชำระหนี้)



ใบแจ้งปริมาณงานและราคา ตามว 452 เพื่อแนบท้ายสัญญาจ้างก่อสร้างทาง สะพาน ท่อลอดเหลี่ยม

โครงการ/งานก่อสร้าง ประมวลราคาจ้างก่อสร้างโครงการปรับปรุงระบบประปาหมู่บ้าน บ้านสถานี หมู่ที่ 4

ตำบลห้วยฉัตร อำเภอห้วยฉัตร จังหวัดลำปาง ด้วยวิธีประกวดราคาอิเล็กทรอนิกส์ (e-bidding)

หน่วยงานเจ้าของโครงการ/งานก่อสร้าง เทศบาลตำบลห้วยฉัตรแม่ตาว / เทศบาลตำบลห้วยฉัตรแม่ตาว

ลำดับที่ตามสัญญา	ลำดับที่	รายการ	หน่วย	จำนวน	ราคาต่อหน่วย	ราคาทุน	FN	ราคาค่าหน่วย x FN	ราคากลาง
1.1	1.1	งานดิน	ลบ.ม.	732.000	171.870	125.808.984	1.3642	234.465	171.628.62
1.2	1.2	ตัดหรือฉีกวางร่องกริดเสริมเหล็ก ขนาด 0.10 - 0.15 ม.	ตร.ม.	15.400	54.686	896.850	1.3642	74.603	1.223.48
1.3	1.3	งานทรายถมถมพื้นที่	ลบ.ม.	660.000	109.520	72.283.449	1.3642	149.408	98.609.08
1.4	1.4	ค่าแรงงานทรายถมถมพื้นที่	บาท/ลบ.ม.	660.000	87.498	57.748.386	1.3642	119.354	78.780.35
2	2	งานคอนกรีตคั่นค้ำผิวจราจร				0.000		0.000	0.000
2.1	2.1	คอนกรีตผสมเสร็จรูปทรงแท่ง 280 กก./ตร.ม.	ลบ.ม.	3.000	1.546.832	4.640.495	1.3642	2.110.188	6.330.54
2.2	2.2	ค่าแรงงานคอนกรีตผสมเสร็จ	ลบ.ม.	3.000	255.452	766.385	1.3642	348.501	1.045.50
3	3	งานระบบสาธารณูปโภค				0.000		0.000	0.000
3.1	3.1	เดินท่อประปา พีวีซี ชนิดปลายรวมตัว เส้นผ่านศูนย์กลาง 4 นิ้ว ขึ้น 8.5 ยาว 4 เมตร	บาท/ท่อ	2.289.000	565.844	1.295.215.911	1.3642	771.924	1.768.933.35
3.2	3.2	ข้อต่อ.อุปกรณ์ท่อ พีวีซี ขึ้น 13.5	งาน	1.000	647.607.956	647.607.956	1.3642	883.466.773	883.466.77
3.3	3.3	ค่าแรงเดินท่อประปา พร้อมข้อต่อ.อุปกรณ์	บาท/เมตร	9.156.000	93.747	858.351.011	1.3642	127.890	1.170.952.45
3.4	3.4	ชุดหัวถังถังลงดิน/ใต้ดิน ขนาด 4 นิ้ว ชนิดหัวถังและพร้อมอุปกรณ์	ชุด	3.000	9.889.692	29.669.077	1.3642	13.491.518	40.474.33
3.5	3.5	ค่าแรงติดตั้งหัวถังถังลงดิน/ใต้ดิน ขนาด 4 นิ้ว ชนิดหัวถังและพร้อมอุปกรณ์	ชุด	3.000	2.343.685	7.031.054	1.3642	3.197.254	9.591.76
3.6	3.6	น้ำยาประสานท่อพีวีซี ขนาด 1.000 กรัม	กระป๋อง	352.000	356.006	125.313.998	1.3642	485.663	170.953.34
TOTAL									4,400,000.00

ขอเสนอราคาเพียง (สี่ล้านสี่แสนบาทถ้วน)

ลงชื่อ..... ผู้เสนอราคา

(นายสุวน อ้วนสูง)



เงื่อนไขการจ้าง FACTOR F

- เงินจ่ายล่วงหน้า 0 %
- เงินประกันผลงานหัก 0 %
- ดอกเบี้ยเงินกู้ 7 %
- ภาษีมูลค่าเพิ่ม (VAT) 7 %

ระยะเวลาดำเนินการ 120 วัน

การคิดเปอร์เซ็นต์ปรับลด ตามอัตราร้อยละ ที่ผู้เสนอได้เสนอราคา			
ราคากลาง	=	5,632,157.40	
ราคาคำนวณบันทึกหลักฐานต่อราคา	=	4,400,000.00	คิดเป็น 78.123 % ของราคากลางที่บันทึกหลักฐาน

สัญญาแบบปรับราคาค่า K

โครงการ ปรับปรุงระบบประปาหมู่บ้าน บ้านสถานี หมู่ที่ 4 ตำบลห้วยฉัตร อำเภอห้วยฉัตร จังหวัดลำปาง
ปริมาณงาน ดังต่อไปนี้

- 1.เดินท่อเมนประปา ท่อพีวีซีแข็ง ท่อประปาชนิดปลายธรรมชาติ ชั้น 8.5 ยาว 4 เมตร เส้นผ่านศูนย์กลาง 4 นิ้ว พร้อม
ข้อต่อ,อุปกรณ์ ชั้น 13.5 จำนวน 2,289 ท่อน หรือความยาวรวมไม่น้อยกว่า 9,156 เมตร
- 2.ติดตั้งจุดดับเพลิง ขนาด 4 นิ้ว พร้อมอุปกรณ์ จำนวน 3 จุด
- 3.เทคอนกรีตคั่นสภาพผิวจราจร จำนวน 10 จุด ปริมาตรคอนกรีตไม่น้อยกว่า 3 ลูกบาศก์เมตร หรือพื้นที่รวมไม่
น้อยกว่า 18.40 ตารางเมตร
- 4.ติดตั้งจุดรอตติดตั้งมิเตอร์น้ำประปา จำนวน 171 คร้วเรือน
- 5.ป้ายโครงการฯ จำนวน 1 ป้าย ตามแบบแปลนเทศบาลตำบลห้วยฉัตรแม่ตาล

แนบท้ายสัญญาเลขที่ 28/2568 ลงวันที่ 19 มีนาคม 2568
เริ่มสัญญาวันที่ 20 มีนาคม 2568 สิ้นสุดสัญญาวันที่ 17 กรกฎาคม 2565
ผู้รับจ้าง ห้างหุ้นส่วนจำกัด บ้านขอ คอนสตรัคชั่น งบประมาณ 4,400,000 บาท

(ลงชื่อ).....ผู้ว่าจ้าง

(นางอำไพ อวนศรี)

นายกเทศมนตรีตำบลห้วยฉัตรแม่ตาล

(ลงชื่อ)

(นายล้วน อ้วนสูง)

หุ้นส่วนผู้จัดการ

(ลงชื่อ).....พยาน

(นายถาวร สืบคุณะ)

รองนายกเทศมนตรีตำบลห้วยฉัตรแม่ตาล

(ลงชื่อ).....พยาน

(นางสุภาภรณ์ นันทพันธ์)

รองนายกเทศมนตรีตำบลห้วยฉัตรแม่ตาล

เงื่อนไขหลักเกณฑ์และประเภทงานก่อสร้างและวิธีคำนวณที่ใช้กับสัญญาแบบ ปรับราคา

การปรับราคาค่างานก่อสร้างตามสูตรการปรับราคา จะนำมาใช้ในการกรณีค่างานก่อสร้างลดลงหรือเพิ่มขึ้นโดยวิธีการต่อไปนี้

1. สัญญาแบบปรับราคาได้นี้ให้ใช้ทั้งกรณีเพิ่มหรือลดค่างานจากค่างานเดิมตามสัญญาเบื้องต้น ซึ่งจัดทำขึ้นโดยกระทรวงพาณิชย์มีการเปลี่ยนแปลงสูงขึ้นหรือลดลงจากเดิม ขณะเมื่อวันเปิดของสอบราคา
2. การคืนเงินค่างานก่อสร้างตามสัญญาแบบปรับราคาได้นี้เป็นหน้าที่ของผู้รับจ้างที่จะต้องเรียกร้องภายใน 90 วัน นับตั้งแต่วันที่ผู้รับจ้างได้ส่งมอบงานงวดสุดท้าย หากพ้นกำหนดนี้ไปแล้วผู้รับจ้างไม่มีสิทธิที่จะเรียกร้องเงินเพิ่มค่างานก่อสร้างจากผู้ว่าจ้างได้อีกต่อไป และในกรณีที่ผู้ว่าจ้างจะต้องเรียกเงินคืนจากผู้ว่าจ้าง ให้ผู้ว่าจ้างเป็นคู่สัญญาเรียกเงินคืนจากผู้รับจ้างโดยเร็ว หรือให้หักค่างานของงานงวดต่อไป หรือให้หักเงินจากหลักประกันสัญญาแล้วแต่กรณี
3. การพิจารณาคำนวณเงินเพิ่มหรือลด และการจ่ายเงินคืนจากผู้รับจ้างตามเงื่อนไขของสัญญาแบบปรับราคาได้ ต้องได้รับการตรวจสอบและเห็นชอบจากสำนักงบประมาณ และให้ถือการพิจารณาวินิจฉัยของเทศบาลตำบลหางฉัตรแม่ตาลเป็นที่สิ้นสุด

4. ในการพิจารณาเพิ่มหรือลดราคาค่างานจ้างเหมาก่อสร้าง ให้คำนวณตามสูตร ดังนี้

$$P = (Po) + (K)$$

- กำหนดให้
- P = ราคาค่างานต่อหน่วยหรือราคาค่างานเป็นงวดที่จะต้องจ่ายให้ผู้รับจ้าง
- P = ราคาค่างานต่อหน่วยที่ผู้รับจ้างประมูลให้ หรือราคาค่างานเป็นงวดซึ่งระบุไว้ในสัญญาแล้วแต่กรณี
- K = ESCALATION FACTOR ที่หักด้วย 4 % เมื่อต้องเพิ่มค่างานหรือบวกเพิ่ม 4 % เมื่อต้องเรียกค่างานคืน

(ลงชื่อ).....ผู้ว่าจ้าง
(นางอำไพ อวนศรี)
นายกเทศมนตรีตำบลหางฉัตรแม่ตาล

(ลงชื่อ).....ผู้รับจ้าง
(นายล้วน อ้วนสูง)
หุ้นส่วนผู้จัดการ



ดัชนีราคาที่ใช้คำนวณตามสูตรที่ใช้กับสัญญาแบบปรับราคาได้ จัดทำขึ้นโดยกระทรวงพาณิชย์

K	=	ESCALATION FACTOR
Ct	=	ดัชนีราคาซีเมนต์ในเดือนที่ส่งงานแต่ละงวด
Co	=	ดัชนีราคาซีเมนต์ในเดือนที่เปิดของประกวดราคา
Mt	=	ดัชนีราคาวัสดุก่อสร้าง (ไม่รวมเหล็กและซีเมนต์) ในเดือนที่ส่งงานแต่ละงวด
Mo	=	ดัชนีราคาวัสดุก่อสร้าง (ไม่รวมเหล็กและซีเมนต์) ในเดือนที่เปิดของประกวดราคา
St	=	ดัชนีราคาเหล็ก ในเดือนที่ส่งงานแต่ละงวด
So	=	ดัชนีราคาเหล็ก ในเดือนที่เปิดของประกวดราคา
Gt	=	ดัชนีราคาเหล็กแผ่นเรียบที่ผลิตในประเทศ ในเดือนที่ส่งงานแต่ละงวด
Go	=	ดัชนีราคาเหล็กแผ่นเรียบที่ผลิตในประเทศ ในเดือนที่เปิดของประกวดราคา
At	=	ดัชนีราคาแอสฟัลท์ ในเดือนที่ส่งงานแต่ละงวด
Ao	=	ดัชนีราคาแอสฟัลท์ ในเดือนที่เปิดของประกวดราคา
Et	=	ดัชนีราคาเครื่องจักรกลและบริภัณฑ์ในเดือนที่ส่งงานแต่ละงวด
Eo	=	ดัชนีราคาเครื่องจักรกลและบริภัณฑ์ในเดือนที่เปิดของประกวดราคา
Ft	=	ดัชนีราคาน้ำมันดีเซลหมุนเร็ว ในเดือนที่ส่งงานแต่ละงวด
Fo	=	ดัชนีราคาน้ำมันดีเซลหมุนเร็ว ในเดือนที่เปิดของประกวดราคา
Act	=	ดัชนีราคาท่อซีเมนต์ใยหิน ในเดือนที่ส่งงานแต่ละงวด
Aco	=	ดัชนีราคาท่อซีเมนต์ใยหิน ในเดือนที่เปิดของประกวดราคา
PVCt	=	ดัชนีราคาท่อ PVC ในเดือนที่ส่งงานแต่ละงวด
PVCo	=	ดัชนีราคาท่อ PVC ในเดือนที่เปิดของประกวดราคา
GI Pt	=	ดัชนีราคาท่อเหล็กออบสังกะสี ในเดือนที่ส่งงานแต่ละงวด
GI Po	=	ดัชนีราคาท่อเหล็กออบสังกะสี ในเดือนที่เปิดของประกวดราคา
Pet	=	ดัชนีราคาท่อ HYDENSITY POLYETHYLENE ในเดือนที่ส่งงานแต่ละงวด
Peo	=	ดัชนีราคาท่อ HYDENSITY POLYETHYLENE ในเดือนที่เปิดของประกวดราคา
Wt	=	ดัชนีราคาสายไฟฟ้า ในเดือนที่ส่งงานแต่ละงวด
Wo	=	ดัชนีราคาสายไฟฟ้า ในเดือนที่เปิดของประกวดราคา

(ลงชื่อ).....ผู้ว่าเจ้า

(นางอำไพ อวนศรี)

นายกเทศมนตรีตำบลห้วยฉัตรแม่ตาล

(ลงชื่อ).....

(นายล้วน อ้วนสูง)

หุ้นส่วนผู้จัดการ



วิธีคำนวณที่ใช้กับสัญญาแบบปรับราคาได้

(1) การคำนวณค่า K จากสูตรตามลักษณะงานนั้น ๆ ให้ใช้ตัวเลขดัชนีราคาวัสดุก่อสร้างของกระทรวงพาณิชย์ โดยใช้หลักฐานของปี 2530 เป็นเกณฑ์ในการคำนวณ

(2) การคำนวณค่า K สำหรับกรณีที่ม้งานก่อสร้างหลายประเภทอยู่ในสัญญาเดียวกันจะต้องแยกค่างานก่อสร้างแต่ละประเภทให้ชัดเจนตามลักษณะงานนั้น และให้สอดคล้องกับสูตรที่ได้กำหนดไว้

(3) การคำนวณค่า K กำหนดให้ใช้เลขทศนิยม 3 ตำแหน่งทุกขั้นตอนโดยไม่มีการปัดเศษ และกำหนดให้ทำเลขสัมพันธ์ (เปรียบเทียบ) ให้เป็นผลสำเร็จแล้วจึงนำผลลัพธ์ไปคูณกับตัวเลขคงที่หน้าเลขสัมพันธ์นั้น

(4) ให้พิจารณาเงินเพิ่ม หรือราคาค่างานจากราคาที่ผู้รับจ้างทำสัญญาตกลงกับผู้ว่าจ้าง เมื่อค่า K ตามสูตรสำหรับงานก่อสร้างนั้น ในเดือนที่ส่งมอบงานมีค่าเปลี่ยนแปลงไปจากค่า K ในเดือนเปิดซองสอบราคามากกว่า 4 % มาคำนวณปรับเพิ่มหรือลดค่างานแล้วแต่กรณี (โดยไม่คิด 4 % แรกให้)

(5) การจ่ายเงินแต่ละงวดให้จ่ายค่าจ้างงานที่ผู้รับจ้างทำได้แต่ละงวดตามสัญญาไปก่อนส่วนค่างานที่เพิ่มหรือค่างานลด ซึ่งจะคำนวณได้ต่อเมื่อดัชนีราคาวัสดุก่อสร้างซึ่งนำมาคำนวณหาค่า K ของเดือนที่ส่งมอบงานงวดนั้นเป็นที่แน่นอนแล้ว เมื่อคำนวณเงินเพิ่มได้ให้ขอทำความตกลงเรื่องการเงินกับองค์การบริหารส่วนตำบล

สูตรการปรับราคา สูตรค่า K จะต้องคงที่ที่ระดับกำหนดไว้ในวันแล้วเสร็จตามกำหนดไว้ในสัญญา หรือภายในระยะเวลาที่จังหวัดได้ขยายออกไป โดยจะใช้สูตรของทางราชการ

หมวด : 5 งานระบบสาธารณูปโภค

ประเภทงาน : งานวางท่อ PVC กรณีผู้รับจ้างจัดหาท่อ PVC และหาอุปกรณ์ให้

สูตร : $K = 0.40 + 0.10 (It/Io) + 0.10 (Mt/Mo) + 0.40 (PVct/PVCo)$

(ลงชื่อ).....
(นางอำไพ อวนศรี)
นายกเทศมนตรีตำบลห้วยฉัตรแม่ตาล

(ลงชื่อ).....
(นายล้วน อ้วนสูง)
หุ้นส่วนผู้จัดการ





ธนาคารกสิกรไทย
KASIKORNTHAI



หนังสือค้ำประกัน

(หลักประกันสัญญาจ้าง)

วันที่ 19 เดือน มีนาคม พ.ศ. 2568

เลขที่ 100073187758

ข้าพเจ้า บริษัท ธนาคารกสิกรไทย จำกัด (มหาชน) สาขานนทบุรีซอย ลำปาง สำนักงานตั้งอยู่เลขที่ 284/8 ถนนฉัตรไชย ตำบลสบตุ๋ย อำเภอเมืองลำปาง จังหวัดลำปาง 52100 โดย นางสาว รุติมา เชียวโสด(3162) และ นางสาว ธนาภรณ์ แสนอาสวะ(4572) ผู้มีอำนาจลงนามผูกพันธนาคาร ขอทำหนังสือค้ำประกันฉบับนี้ไว้ต่อ สำนักงานเทศบาลตำบลห้างฉัตรแม่ตาส ซึ่งต่อไปนี้จะเรียกว่า "ผู้ว่าจ้าง" ดังมีข้อความต่อไปนี้

1. ตามที่ ห้างหุ้นส่วนจำกัด บ้านขอ คอนสตรัคชั่น ซึ่งต่อไปนี้จะเรียกว่า "ผู้รับจ้าง" ได้ทำสัญญาจ้าง โครงการปรับปรุงระบบประปาหมู่บ้าน บ้านสถานี หมู่ที่ 4 ตำบลห้างฉัตร อำเภอห้างฉัตร จังหวัดลำปาง กับผู้ว่าจ้าง ตามสัญญาเลขที่ 28/2568 ลงวันที่ 17 มีนาคม 2568 ซึ่งผู้รับจ้างต้องวางหลักประกันการปฏิบัติตามสัญญาต่อผู้ว่าจ้าง เป็นจำนวนเงิน 220,000.00 บาท (สองแสนสองหมื่นบาทถ้วน) ซึ่งเท่ากับร้อยละ ห้า (5%) ของมูลค่าทั้งหมดของสัญญา

ข้าพเจ้ายินยอมผูกพันตนโดยไม่มีเงื่อนไขที่จะค้ำประกันในการชำระเงินให้ตามสิทธิเรียกร้องของผู้ว่าจ้าง จำนวนไม่เกิน 220,000.00 บาท (สองแสนสองหมื่นบาทถ้วน) ในฐานะเป็นลูกหนี้ร่วม ในกรณีที่ผู้รับจ้างก่อให้เกิดความเสียหายใดๆ หรือต้องชำระค่าปรับ หรือค่าใช้จ่ายใดๆ หรือผู้รับจ้างมิได้ปฏิบัติตามภาระหน้าที่ใดๆ ที่กำหนดในสัญญาดังกล่าวข้างต้น ทั้งนี้ โดยผู้ว่าจ้างไม่จำเป็นต้องเรียกร้องให้ผู้รับจ้างชำระหนี้ก่อน

2. หนังสือค้ำประกันนี้มีผลใช้บังคับตั้งแต่วันที่ 19 เดือน มีนาคม พ.ศ. 2568 ถึงวันที่ 18 เดือน มิถุนายน พ.ศ. 2571 และข้าพเจ้าจะไม่เพิกถอนการค้ำประกันนี้ภายในระยะเวลาที่กำหนดไว้

3. หากผู้ว่าจ้างได้ขยายระยะเวลาให้แก่ผู้รับจ้าง ให้ถือว่าข้าพเจ้ายินยอมในกรณีนั้นๆ ด้วย โดยให้ขยายระยะเวลาการค้ำประกันนี้ ออกไปตลอดระยะเวลาที่ผู้ว่าจ้างได้ขยายระยะเวลาให้แก่ผู้รับจ้างดังกล่าวข้างต้น

ข้าพเจ้าได้ลงนามและประทับตราไว้ต่อหน้าพยานเป็นสำคัญ

ลงลายมือชื่อ

(นางสาว รุติมา เชียวโสด(3162))

ลงลายมือชื่อ

(นางสาว ภรณ์ทิพย์ ศรีคำภา)

บมจ.ธนาคารกสิกรไทย

พยาน ลงลายมือชื่อ

(นางสาว ธนาภรณ์ แสนอาสวะ(4572))

ผู้ค้ำประกัน

พยาน

(นางสาว อรอนงค์ วงศ์เวียน)



การขอรับคืนหนังสือค้ำประกัน ทาง EMAIL ได้ที่ : LG_SERVICE@KASIKORNBANK.COM

เมื่อหนังสือค้ำประกันฉบับนี้หมดอายุบังคับ หรือหมดภาระผูกพันแล้ว โปรดส่งคืนธนาคาร

กรณีประสงค์ให้อาคารจ่ายเงินแทนตามภาระหนังสือค้ำประกันฉบับนี้ ขอให้จัดส่งผ่านช่องทาง (1) สาขาที่ออกหนังสือค้ำประกัน โดยการส่งมอบให้แก่เจ้าหน้าที่สาขา (by Hand) หรือ (2) ส่งไปรษณีย์และลงทะเบียนตอบรับไปยัง งานหนังสือค้ำประกัน สำนักงานใหญ่ อาคารแจ้งวัฒนะ ชั้น 5 เลขที่ 47/7 หมู่ 3 ตำบลบ้านใหม่ อำเภอปากเกร็ด จังหวัดนนทบุรี 11120

EFF_C_1_NY_PLUS

SR-806000368745-1-1 :-

2768233

ISSUE/Review by K CONNECT LG

K-Contact Center 02-8888888
www.kasikornbank.com

บริการทุกระดับประทับใจ

ทะเบียนเลขที่ 0107536000315



เทศบาลตำบลห้วยจิ้งจอก


โครงการ ปรับปรุงระบบประปาหมู่บ้าน บ้านสถานี

หมู่ที่ 4 บ้านสถานี ตำบลห้วยจิ้งจอก อำเภอห้วยจิ้งจอก จังหวัดลำปาง

พิกัดดำเนินโครงการ ละติจูด 18.334790 , ลองจิจูด 99.367834

ตามแบบแปลนเทศบาลตำบลห้วยจิ้งจอก พร้อมป้ายมาตรฐาน

(ลงชื่อ).....ผู้ว่าจ้าง
(ลงชื่อ).....ผู้รับจ้าง
(ลงชื่อ).....ผู้ควบคุม
(ลงชื่อ).....พยาน

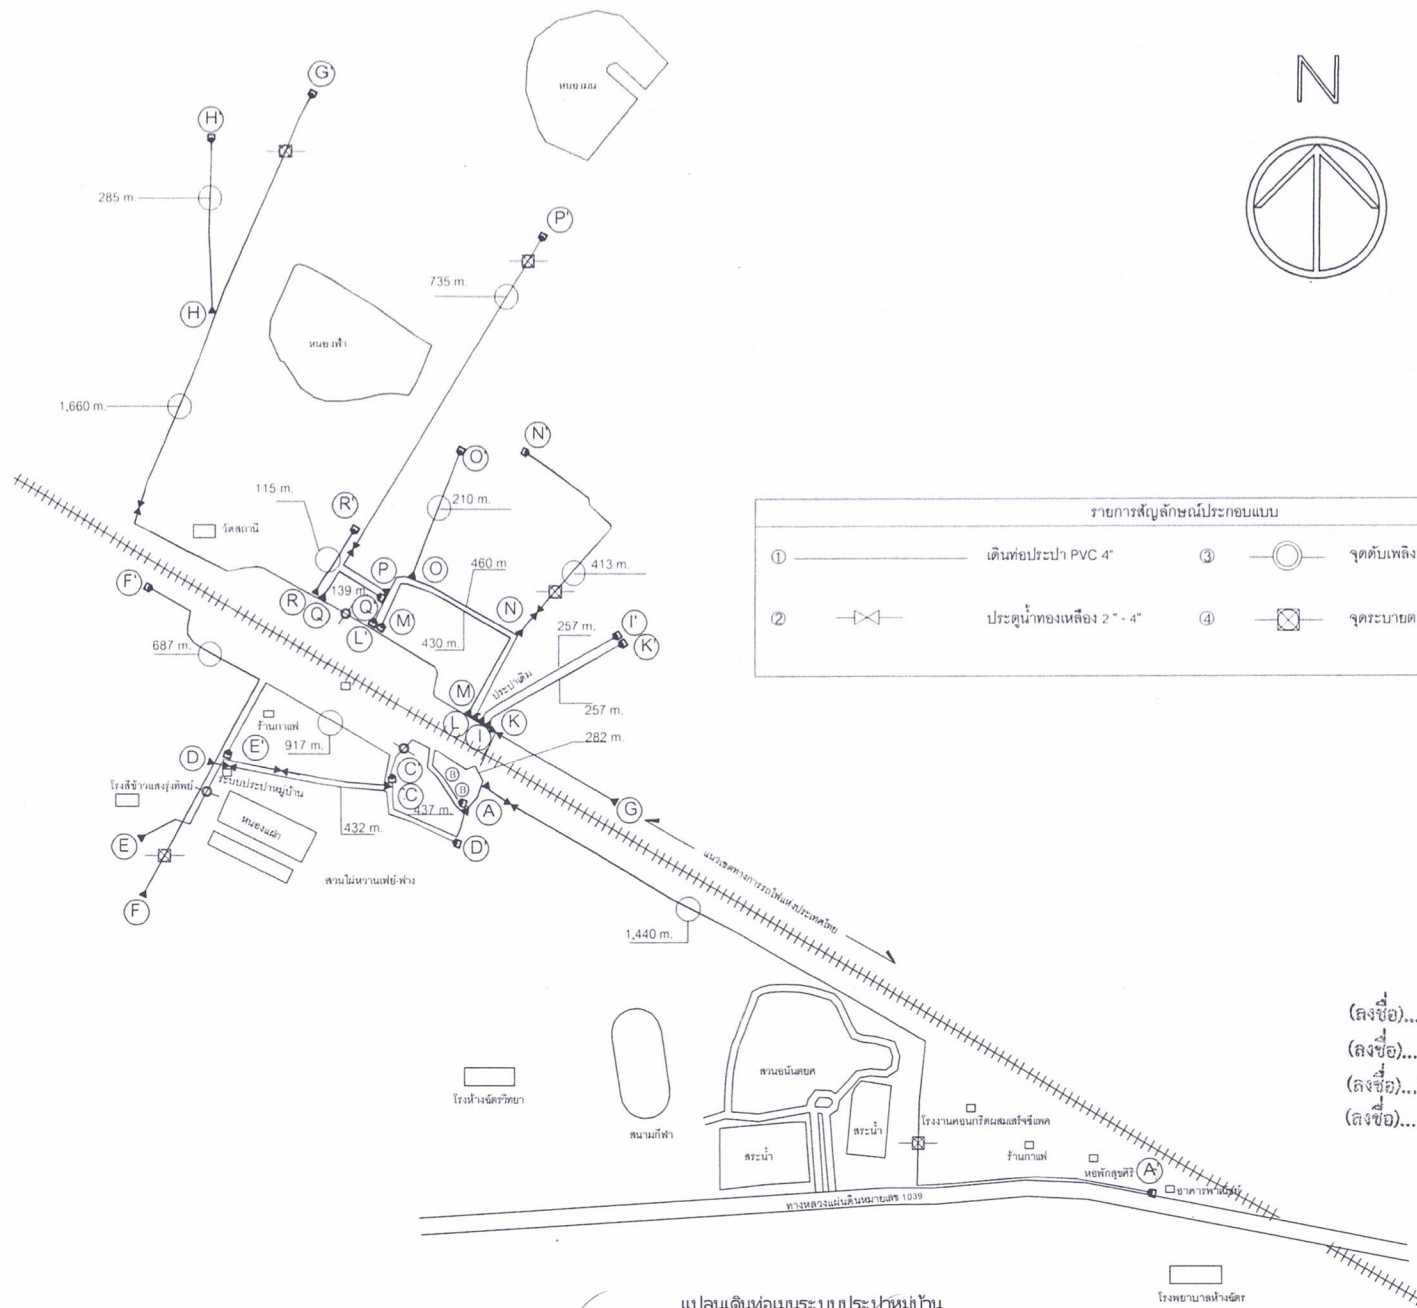

รายการสัญลักษณ์ประกอบแบบ					
①		เดินท่อประปา PVC 4"	③		จุดดับเพลิงพร้อมฝาปิดอลูมิเนียม 4"
②		ประตูน้ำทองเหลือง 2" - 4"	④		จุดระบายตะกอนพร้อมวาล์ว ปิด - เปิด 4"

(ลงชื่อ).....ผู้ว่าจ้าง
 (ลงชื่อ).....ผู้รับจ้าง
 (ลงชื่อ).....พยาน
 (ลงชื่อ).....พยาน

แปลนเดิมก่อนระบบประปาหมู่บ้าน

NOT TO SCALE



กองช่าง
 เทศบาลตำบลห้วยจิ้งฉัตรแม่ต๋อง
 440 หมู่ 3 บ้านเมือขาว ตำบลห้วยจิ้งฉัตร
 อำเภอห้วยจิ้งฉัตร จังหวัดลำปาง
 Tel. 0 - 5433 - 8297 - 22

แบบแสดง:
 โครงการเปลี่ยนท่อเมนประปา
 สถานที่ก่อสร้าง: บ้านสถานี หมู่ที่ 4
 ตำบลห้วยจิ้งฉัตร อำเภอห้วยจิ้งฉัตร จังหวัดลำปาง

สำรวจ:
 นายอรรถวิทย์ ยางคำ
 นายช่างโยธาชำนาญงาน
 ตรวจ:
 นายทวิธ จำปาวิน
 วิศวกรการก่อสร้าง

เขียนแบบ:
 นายอรรถวิทย์ ยางคำ
 นายช่างโยธาชำนาญงาน
 เห็นชอบ: จำสับเอก
 แดนชัย สันยาว
 1. สัสดิเทพ เกลดคำ เลขาธิการแม่ต๋อง

อนุมัติ:
 นางอำไพ อวนศรี
 นายกเทศมนตรีตำบลห้วยจิ้งฉัตรแม่ต๋อง

จำนวนแผ่น:
 แผ่นที่:
 สัญญาเลขที่:

รายละเอียดประกอบแบบการเดินท่อเมนจ่ายน้ำประปาหมู่บ้าน			
ลำดับ	ช่วงระยะ	ระยะความยาว	อุปกรณ์ประปา
1	A - A'	ระยะทาง 1,440 เมตร	- ท่อประปา PVC ϕ 4" พร้อมอุปกรณ์เชื่อมต่อ - ประตูน้ำทองเหลือง ขนาด 4" - จุดระบายตะกอนพร้อมวาล์ว ปิด - เปิด ขนาด 4"
2	B - B'	ระยะทาง 282 เมตร	- ท่อประปา PVC ϕ 4" พร้อมอุปกรณ์เชื่อมต่อ
3	C - C'	ระยะทาง 437 เมตร	- ท่อประปา PVC ϕ 4" พร้อมอุปกรณ์เชื่อมต่อ - จุดดับเพลิงพร้อมฝาล่อลูมิเนียม 4"
4	D - D'	ระยะทาง 432 เมตร	- ท่อประปา PVC ϕ 4" พร้อมอุปกรณ์เชื่อมต่อ - ประตูน้ำทองเหลือง ขนาด 4"
5	E - E'	ระยะทาง 917 เมตร	- ท่อประปา PVC ϕ 4" พร้อมอุปกรณ์เชื่อมต่อ - จุดดับเพลิงพร้อมฝาล่อลูมิเนียม 4"
6	F - F'	ระยะทาง 687 เมตร	- ท่อประปา PVC ϕ 4" พร้อมอุปกรณ์เชื่อมต่อ - จุดระบายตะกอนพร้อมวาล์ว ปิด - เปิด ขนาด 4"
7	G - G'	ระยะทาง 1,660 เมตร	- ท่อประปา PVC ϕ 4" พร้อมอุปกรณ์เชื่อมต่อ - ประตูน้ำทองเหลือง ขนาด 4" - จุดดับเพลิงพร้อมฝาล่อลูมิเนียม 4"
8	H - H'	ระยะทาง 285 เมตร	- ท่อประปา PVC ϕ 4" พร้อมอุปกรณ์เชื่อมต่อ
9	K - K'	ระยะทาง 257 เมตร	- ท่อประปา PVC ϕ 4" พร้อมอุปกรณ์เชื่อมต่อ
10	I - I'	ระยะทาง 257 เมตร	- ท่อประปา PVC ϕ 4" พร้อมอุปกรณ์เชื่อมต่อ
11	L - L'	ระยะทาง 460 เมตร	- ท่อประปา PVC ϕ 4" พร้อมอุปกรณ์เชื่อมต่อ
12	M - M'	ระยะทาง 430 เมตร	- ท่อประปา PVC ϕ 4" พร้อมอุปกรณ์เชื่อมต่อ
13	N - N'	ระยะทาง 413 เมตร	- ท่อประปา PVC ϕ 4" พร้อมอุปกรณ์เชื่อมต่อ - จุดระบายตะกอนพร้อมวาล์ว ปิด - เปิด ขนาด 4"
14	O - O'	ระยะทาง 210 เมตร	- ท่อประปา PVC ϕ 4" พร้อมอุปกรณ์เชื่อมต่อ
15	P - P'	ระยะทาง 735 เมตร	- ท่อประปา PVC ϕ 4" พร้อมอุปกรณ์เชื่อมต่อ - ประตูน้ำทองเหลือง ขนาด 4" - จุดระบายตะกอนพร้อมวาล์ว ปิด - เปิด ขนาด 4"
16	Q - Q'	ระยะทาง 139 เมตร	- ท่อประปา PVC ϕ 4" พร้อมอุปกรณ์เชื่อมต่อ
17	R - R'	ระยะทาง 115 เมตร	- ท่อประปา PVC ϕ 4" พร้อมอุปกรณ์เชื่อมต่อ
ระยะทางรวม		9,156 เมตร	จุดติดตั้งดีดอร์น้ำประปา ท่อประปา PVC ϕ 1/2" จำนวน ...171.... ตัวเรือน

(ลงชื่อ).....
 (ลงชื่อ).....
 (ลงชื่อ).....
 (ลงชื่อ).....



กองช่าง
 เทศบาลตำบลห้วยจระเข้มดาด
 440 หมู่ 3 บ้านเมือขาว ตำบลห้วยจระเข้มดาด
 อำเภอห้วยจระเข้มดาด จังหวัดลำปาง
 Tel. 0 - 5433 - 8297 - 22






แบบแสดง
 โครงการเปลี่ยนท่อเมนประปา
 สถานที่ก่อสร้าง: บ้านสถานี หมู่ที่ 4
 ตำบลห้วยจระเข้มดาด อำเภอห้วยจระเข้มดาด จังหวัดลำปาง

สำรวจ
 นายวิชาญ ธรรม
 นายวิชาญ ธรรม
 ตรวจ
 นายวิชาญ ธรรม
 ผู้อำนวยการกองช่าง

เขียนแบบ
 นายวิชาญ ธรรม
 นายวิชาญ ธรรม
 เห็นชอบ
 จำลิบเอก
 แทนชื่อ สันยา
 ปลัดเทศบาลตำบลห้วยจระเข้มดาด

อนุมัติ
 นายวิชาญ ธรรม
 นายกเทศมนตรีตำบลห้วยจระเข้มดาด

จำนวนแผ่น
 แผ่นที่
 สัญญาเลขที่

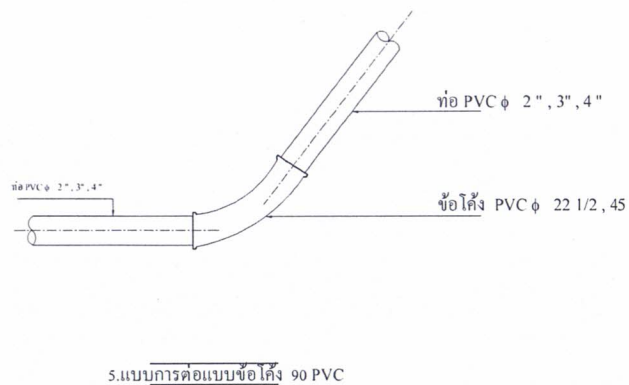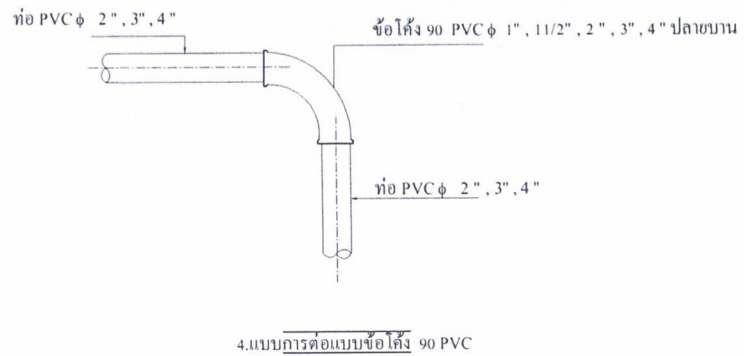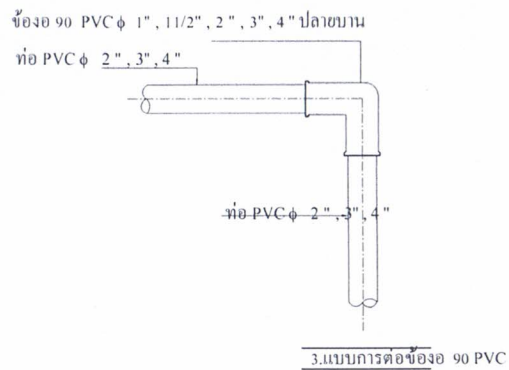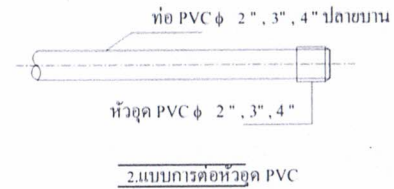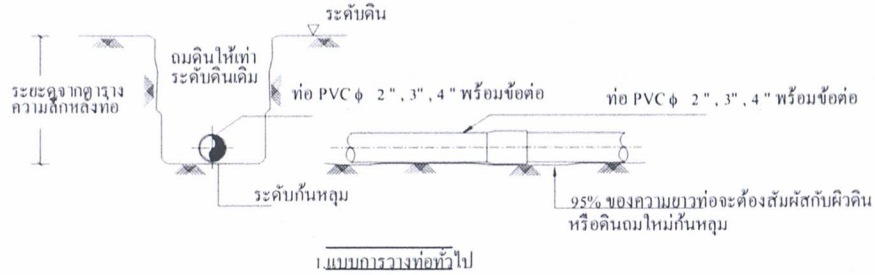

ตารางระยะความลึกหลังท่อ	
ขนาดเส้นผ่านศูนย์กลาง (มม.)	ความลึกหลังท่อ (มม.)
น้อยกว่า 100	0.40
100 - 150	0.80

หมายเหตุ

- 1.ท่อ PVC เป็นชั้น 8.5
- 2.ท่อ GS. เป็นชนิดหนาปานกลาง (ตามมาตรฐาน มอก.227 - 2532)
- 3.อุปกรณ์ข้อต่อ PVC. ทุกชนิดเป็นชั้น 13.5
- 4.การต่อท่อ GS. เข้ากับอุปกรณ์ต่างชนิด PVC. ให้ปฏิบัติตามมาตรฐานงานประปา เว้นแต่แบบกำหนดไว้เป็นอย่างอื่น

(ลงชื่อ).....ผู้ว่าจ้าง
(ลงชื่อ).....ผู้รับจ้าง
(ลงชื่อ).....พยาน
(ลงชื่อ).....พยาน



กองช่าง
เทศบาลตำบลห้างฉัตรแม่ตาล
440 หมู่ 3 บ้านแม่ฮาว ตำบลห้างฉัตร
อำเภอห้างฉัตร จังหวัดลำปาง
Tel. 0 5422 2207-22


แบบแสดง
โครงการเปลี่ยนท่อเมนประปา
สถานที่ก่อสร้าง: บ้านสถานี หมู่ที่ 4
ตำบลห้างฉัตร อำเภอห้างฉัตร จังหวัดลำปาง

สำรวจ:
นายทวิธ จำปาวาน
นายช่างประจำสำนักงาน


เขียนแบบ:
นายทวิธ จำปาวาน
นายช่างประจำสำนักงาน

อนุมัติ:
นางอำไพ อวนศรี
นายกเทศมนตรีตำบลห้างฉัตรแม่ตาล


จำนวนแผ่น.....
แผ่นที่.....
สัญญาเลขที่.....

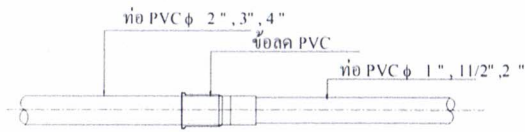


6.แบบการต่อข้อต่อ

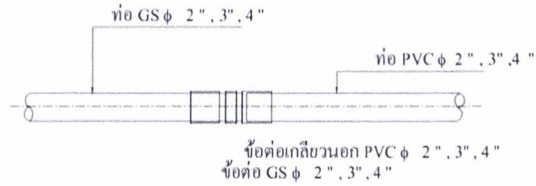


7.แบบการต่อท่อ GS กับท่อ PVC

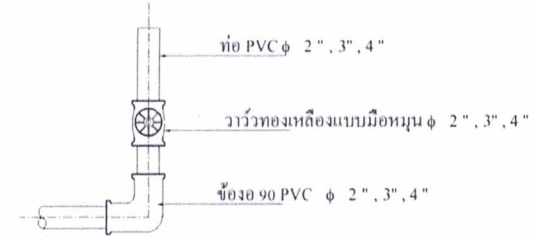


8.แบบการติดตั้งจุดระบายตะกอน

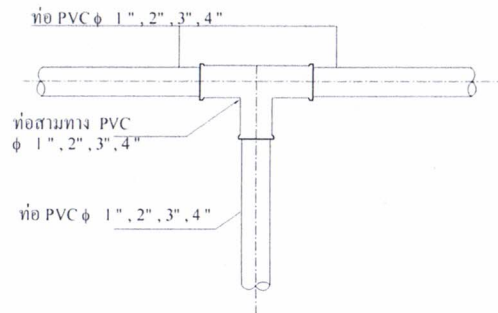


9.แบบการต่อแบบสามทาง PVC

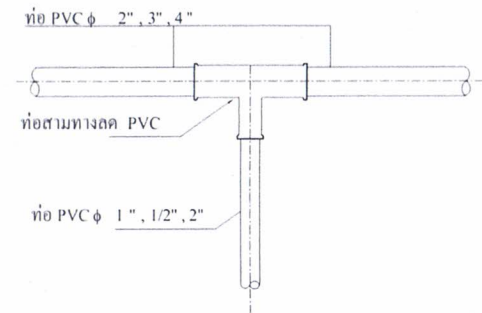


10.แบบการต่อแบบสามทางลด PVC

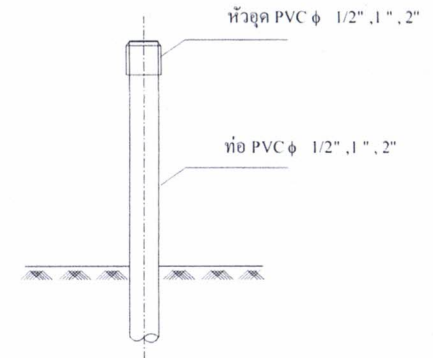

12.แบบจุดรอกัดมีเดอรน้ำประปา

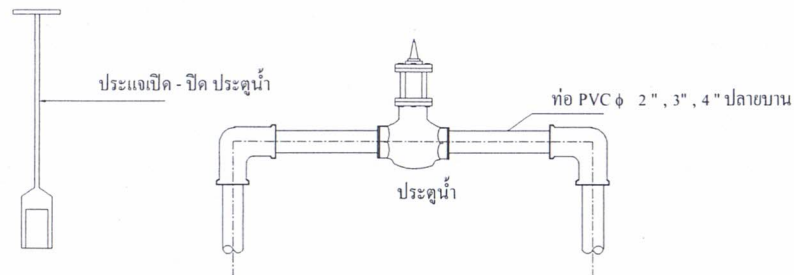

11.แบบการติดตั้งประตุน้ำ

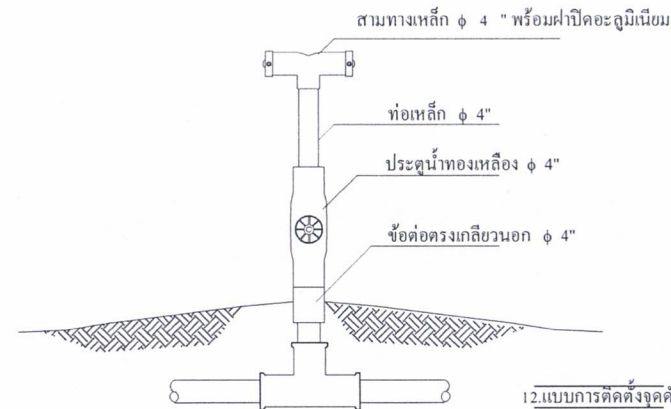

12.แบบการติดตั้งจุดดับเพลิง

(ลงชื่อ).....ผู้ว่าจ้าง
(ลงชื่อ).....ผู้รับจ้าง
(ลงชื่อ).....พยาน
(ลงชื่อ).....พยาน



กองช่าง
เทศบาลตำบลห้วยซันแมตตาล
440 หมู่ 3 บ้านแมฮาว ตำบลห้วยซัน
อำเภอห้วยซัน จังหวัดลำปาง
Tel. 0 - 5433 - 8297 - 22

แบบแสดง:
โครงการเปลี่ยนท่อเมนประปา
สถานที่ก่อสร้าง: บ้านสถานี หมู่ที่ 4
ตำบลห้วยซัน อำเภอห้วยซัน จังหวัดลำปาง

สำรวจ: นายทวิกร ช่าง
นายช่างโยธาชำนาญงาน
ตรวจ: นายทวิกร ช่าง
ผู้อำนวยการกองช่าง

เขียนแบบ: นายทวิกร ช่าง
นายช่างโยธาชำนาญงาน
เห็นชอบ: จ่าสิบเอก
แดนชัย สันยาว
1.สัสดีเทศบาลตำบลห้วยซันแมตตาล

อนุมัติ: นางอำไพ อวนศรี
นายกเทศมนตรีตำบลห้วยซันแมตตาล

จำนวนแผ่น:
แผ่นที่:
สัญลักษณ์:

0.80


0.60


เทศบาลตำบลห้วยจักรแม่ตาล
 งานก่อสร้าง.....
 งบประมาณ.....
 งบประมาณ บาท
 หน่วยงานดำเนินงาน เทศบาลตำบลห้วยจักรแม่ตาล
 ผู้รับจ้าง
 แหล่งที่มาของเงิน

ข้อความป้าย

หมายเหตุ

- ตัวหนังสือสติกเกอร์สีขาว
- พื้นแผ่นเหล็กและเสา ทาสีน้ำมัน (สีฟ้า)
- ขนาดโลโก้ ตามความเหมาะสม สามารถมองเห็นได้ชัดเจน
- ขนาดตัวหนังสือสามารถมองเห็นได้ชัดเจน
- ขอบแผ่นเหล็กติดด้วยสติกเกอร์สีขาว

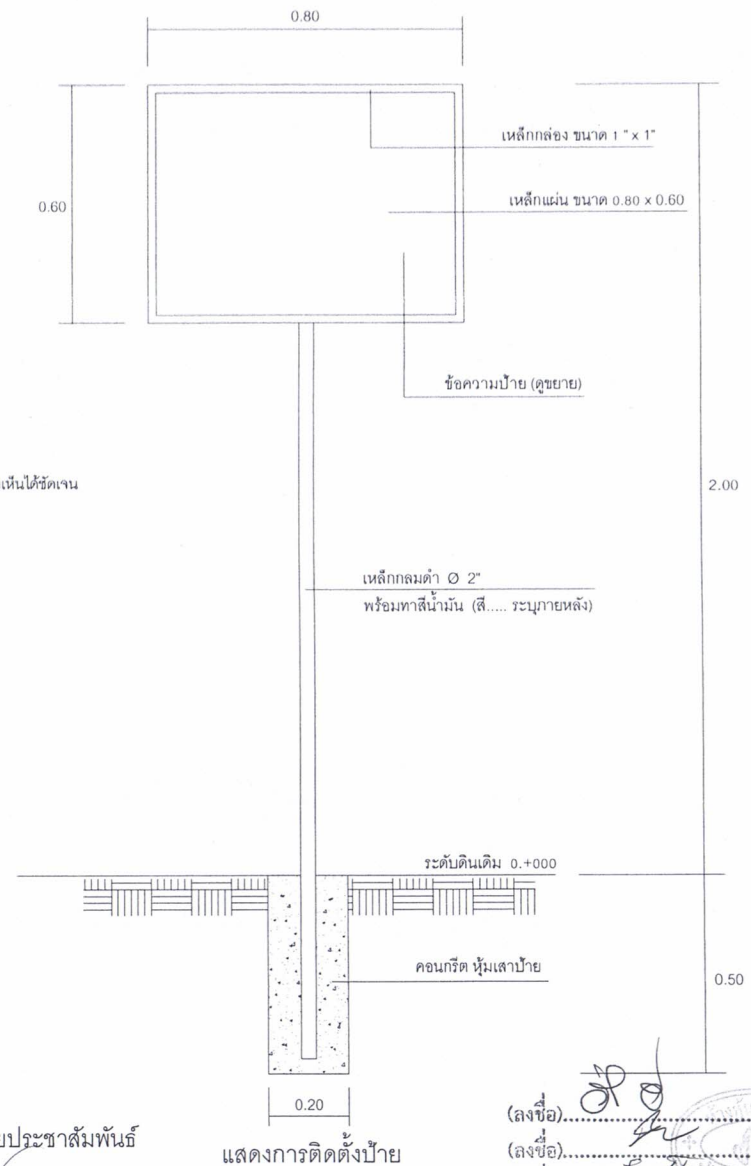

ประกาศ
เทศบาลตำบลห้วยจักรแม่ตาล อำเภอห้วยจักร จังหวัดลำปาง

โครงการก่อสร้าง
 ปริมาณงาน
 ตามแบบมาตรฐานงานทางสำหรับ อบท. (กรมทางหลวงชนบท)

ผู้รับจ้าง
 สัญญาเลขที่ เริ่มต้นสัญญา วันที่ สิ้นสุดสัญญา วันที่
 ค่าก่อสร้าง (ตัวหนังสือ)
 ผู้ควบคุมงาน คณะกรรมการตรวจการจ้าง

งานก่อสร้างรายนี้สร้างด้วยเงินภาษีของท่าน

หมายเหตุ

- พื้นป้ายสีน้ำเงินตัวหนังสือสีขาว
- ขนาดตัวหนังสือสามารถมองเห็นได้ชัดเจน
- กำหนดให้ใช้ชนิดของป้ายเป็นแผ่นนิล
- ขนาดโลโก้ตราสัญลักษณ์เทศบาลห้วยจักรแม่ตาล ตามความเหมาะสม สามารถมองเห็นได้ชัดเจน
- ผู้รับจ้างต้องทำการติดตั้งป้ายโครงการชั่วคราว ณ สถานที่ก่อสร้าง 1 ป้ายภายใน 3 วัน หลังจากลงนามในสัญญาจ้าง และติดตั้งทิ้งไว้เมื่อได้ดำเนินการก่อสร้างเสร็จเรียบร้อยแล้วเป็นเวลาไม่น้อยกว่า 15 วัน

แบบแสดงป้ายโครงการก่อสร้างและป้ายประชาสัมพันธ์

(ลงชื่อ).....ผู้ว่าจ้าง
 (ลงชื่อ).....ผู้รับจ้าง
 (ลงชื่อ).....ผู้ควบคุมงาน
 (ลงชื่อ).....ผู้ตรวจงาน



**กองช่าง
เทศบาลตำบลห้วยจักรแม่ตาล**

440 หมู่ 3 บ้านแม่ยาว ตำบลห้วยจักร
 อำเภอห้วยจักร จังหวัดลำปาง
 Tel. 0 - 54333 - 8297 - 22

แบบแสดง

โครงการเปลี่ยนท่อถนนประปา

สถานที่ก่อสร้าง: ระบบประปาหมู่บ้านบ้านหัว หมู่ที่ 7
 ตำบลห้วยจักร อำเภอห้วยจักร จังหวัดลำปาง

สำรวจ

นายทวิชัย ยวงคำ
 นายช่างโยธา ชำนาญงาน

ตรวจ

นายทวิชัย ยวงคำ
 นายช่างโยธา ชำนาญงาน

เขียนแบบ

นายธนวัฒน์ ยวงคำ
 นายช่างโยธา ชำนาญงาน

เห็นชอบ

เจ้าสิบเอก
 แคนชัย สันยาว
 นายช่างโยธา ชำนาญงาน

อนุมัติ

นางอำไพ อวนศรี
 นายกเทศมนตรีตำบลห้วยจักรแม่ตาล

จำนวนแผ่น

แผ่นที่.....

สัญญาเลขที่

๑.๕.๑

✓ (1) ยื่นภายในกำหนดเวลา ☐ (2) ยื่นเกินกำหนดเวลา

Date :2025-03-26 15:18:16

ยื่นวันที่ 26 เดือน มีนาคม พ.ศ. 2568 เวลา 00:00:00 น.

รายละเอียดการขอเสียอากรแสตมป์เป็นตัวเงินสำหรับตราสารอิเล็กทรอนิกส์

รหัสรับรองการเสียอากรแสตมป์

05236803265063400393

เลือกยื่นตราสาร

☐ ตราสารอิเล็กทรอนิกส์

☒ ตราสารกระดาษ

ผู้ขอเสียอากรแสตมป์

เลขประจำตัวผู้เสียภาษีอากร

0 5 2 3 5 4 6 0 0 0 5 2 3

สาขาที่ 0

ชื่อผู้ขอเสียอากรแสตมป์ ห้างหุ้นส่วนจำกัด บ้านขอ คอนสตรัคชั่น

ในฐานะ ผู้รับจ้าง

คู่สัญญา

เลขประจำตัวผู้เสียภาษีอากร

0 9 9 4 0 0 0 4 3 7 1 3 7

สาขาที่

ชื่อคู่สัญญา เทศบาลตำบล ห้างฉัตรแม่ตาล

รายละเอียดเกี่ยวกับสัญญา

ลักษณะแห่งตราสาร ตราสาร 4 จ้างทำของ

สัญญาเลขที่ 28/2568

ลงวันที่ 19/03/2568

วัน เดือน ปี ที่เริ่มสัญญา 19/03/2568

วัน เดือน ปี ที่สิ้นสุดสัญญา 17/07/2568

หมายเลขอ้างอิงตราสารอิเล็กทรอนิกส์

มูลค่าในตราสาร (ไม่รวมภาษีมูลค่าเพิ่ม) 4,112,149.53

วันที่ได้รับตราสารอิเล็กทรอนิกส์

รายละเอียดเพิ่มเติมเกี่ยวกับตราสารอิเล็กทรอนิกส์

งานที่รับจ้าง ปรับปรุงระบบประปาหมู่บ้าน บ้านสถานี หมู่ที่ 4 ตำบลห้างฉัตร อำเภอห้างฉัตร จังหวัดลำปาง

จำนวนงวดงาน 1

จำนวนเงินค้ำประกันตามสัญญา 220,000.00

บาท

รายละเอียดการชำระเงิน

จำนวนเงินค่าอากรแสตมป์ 4,113.00

เงินเพิ่มอากร 0.00

รวมจำนวนเงินค่าอากรแสตมป์ และเงินเพิ่มอากร 4,113.00

เลขที่ใบเสร็จรับเงิน 68118986078

วันที่ชำระเงิน 26/03/2568

กรณียื่นแบบเพิ่มเติม (สำหรับตราสาร 1, 2, 3, 4, 5, 11(2), 14, 17, 18 และ 21)

หมายเลขอ้างอิงตราสารอิเล็กทรอนิกส์ (ฉบับเดิม)

สัญญาเลขที่ (ฉบับเดิม)

ลงวันที่ (ฉบับเดิม)



Digitally Signed
By the Revenue Department (EPA)
Date :2025-03-26 15:18:17



ใบเสร็จรับเงิน

หน่วยรับชำระ กองบริหารการคลังและรายได้ กรมสรรพากร

ผู้ชำระภาษีอากร ห้างหุ้นส่วนจำกัด บ้านขอ คอนสตรัคชั่น

เลขประจำตัวผู้เสียภาษีอากร/เลขประจำตัวประชาชน 0-5235-46000-52-3

วันชำระเงิน/วันนำส่ง 26/03/2568

เดือน/ปีภาษี

ประเภทการชำระ ออกรูดแบบ

หมายเลขอ้างอิงการยื่นแบบ

เลขที่ใบเสร็จรับเงิน

จำนวนเงิน (บาท)

P090030973976

68118986078

*****4,113.00

จำนวนเงินเป็นตัวอักษร (สี่พันหนึ่งร้อยสิบสามบาทถ้วน)

4,113.00

อ.ส.9



Digitally Signed
By the Revenue Department (EPA)
Date :2025-03-26 15:18:16

ผู้รับเงิน

(นางสาวจิตรา พงษ์พานิช)

ผู้อำนวยการกองบริหารการคลังและรายได้/ผู้รับมอบอำนาจ

