

เทศบาลตำบลหางฉัตรแม่ตาล อ.หางฉัตร จ.ลำปาง
วันที่ 6 ธันวาคม 2567 (ปีงบประมาณ 2568)
เจ้า นาง กุลนที เครือสุข (./Default.aspx?menu=0B8D6D79-D5A4-4467-
หน้า B2B0-5400E99E4ADB&control=list)
หน่วย
งาน
ตำแหน่ง เจ้าพนักงานพัสดุ ข้าราชการงาน

(Default.aspx)

อปท. นี้ล้างข้อมูล เพื่อเริ่มใหม่ปี 2558

ออกจากระบบ

คลังความรู้ ระบบ e-LAAS

แก้ไขข้อมูลสัญญาจากระบบ e-GP

ระบบงบประมาณ

6 ธันวาคม 2567[V.2024-11-13141.17]

รายงาน ()

ระบบข้อมูลรายรับ

การรับเงินที่เป็นรายรับ ()

การรับเงินที่ไม่เป็นรายรับ ()

เงินอุดหนุนระบุวัตถุประสงค์ /เฉพาะกิจ
()

จัดทำใบนำส่งเงิน ()

สมุดเงินสดรับ/ทะเบียนต่างๆ ()

ระบบข้อมูลรายจ่าย

สร้างโครงการเงินสะสม ()

จัดซื้อจัดจ้าง ()

บันทึกจัดซื้อจัดจ้างจากระบบ e-GP ()

จัดทำฎีกา ()

เงินประกัน ()

สมุดเงินสดจ่าย/ทะเบียนต่างๆ ()

ระบบบัญชี

รายการการเงิน ณ วันสิ้นปี ()

ทะเบียนสินทรัพย์ ()

การบริหารระบบ

การจัดการฐานข้อมูล ()

☐ ข้อมูลจากระบบ e-GP ☒ บันทึกเองจากระบบ e-LAAS

ประวัติการแก้ไข

เลขที่โครงการ(e-GP) 67119392924

เลขที่สัญญา(e-GP)* 671222004894

เลขที่คณสัญญาของ อปท.* 14/2568

วันที่ทำสัญญา* 06/12/2567

วันสิ้นสุดสัญญา* 06/03/2568

เลขที่ใบส่งข้อสั่งจ้าง

ระบบ GFMIS 4100006869

เลขที่สัญญา(e-LAAS) CNTR-00084/68

ชื่อเจ้าหน้าที่* หางหุ้นส่วนจำกัด เปรมไชยา...

จำนวนเงินขอซื้อของจ้าง 361,900.00 บาท

จำนวนเงินขณะการจัดซื้อจัดจ้าง 361,000.00 บาท

จำนวนเงินที่ทำสัญญา 361,000.00 บาท

สถานะ

วันที่ตรวจรับงานงวดสุดท้าย

แหล่งที่มาของเงิน

งาน	ประเภทรายจ่าย	โครงการ	แหล่งเงิน	รหัสงบประมาณ	ยกมา	วงเงินอนุมัติ	คงเหลือ
งานก่อสร้าง	ค่าก่อสร้างสิ่ง สาธารณูปโภค	ปรับปรุงระบบประปา หมู่บ้าน บ้านบึงจ้าว หมู่ที่ 7 ตำบลหาง ฉัตร อำเภอหางฉัตร จังหวัดลำปาง	เงินอุดหนุนระบุ วัตถุประสงค์/เฉพาะ กิจ		361,900.00	361,000.00	900.00
						361,000.00	

เงินล่วงหน้า

☐ มีเงินล่วงหน้า ☒ ไม่มีเงินล่วงหน้า

การรับหลักประกันสัญญา

☒ มีหลักประกันสัญญา ☐ ไม่มีหลักประกันสัญญา

เลือกรับหลักประกันสัญญา*

ชื่อผู้จัดทำ* นางกุลนที เครือสุข

บันทึก

การจัดทำฎีกาเบิกเงิน/จ่ายตรงผู้รับจ้าง

รายการ	วงเงินอนุมัติตามสัญญา	ผูกพัน/เบิกจ่าย	คงเหลือ
เงินอุดหนุนระบุวัตถุประสงค์/เฉพาะกิจ : ปรับปรุงระบบประปา หมู่บ้าน บ้านบึงจ้าว หมู่ที่ 7 ตำบลหางฉัตร อำเภอหางฉัตร จังหวัดลำปาง	361,000.00	0.00	361,000.00

Copyright © 2005 Department of Local Administration, All rights Reserved.

สัญญาจ้างก่อสร้าง

สัญญาเลขที่ ๑๔/๒๕๖๘

สัญญานี้ทำขึ้น ณ เทศบาลตำบลห้วยฉัตรแม่ตาล ตำบล/แขวง ห้วยฉัตร อำเภอ/เขต ห้วยฉัตร จังหวัด ลำปาง เมื่อวันที่ ๖ ธันวาคม ๒๕๖๗ ระหว่าง เทศบาลตำบลห้วยฉัตรแม่ตาล โดย นางอำไพ อวนศรี ตำแหน่ง นายกเทศมนตรีตำบล ห้วยฉัตรแม่ตาล ซึ่งต่อไปในสัญญานี้เรียกว่า "ผู้ว่าจ้าง" ฝ่ายหนึ่ง กับ ห้างหุ้นส่วนจำกัด เปรมโซลาร์เซลล์ ซึ่งจดทะเบียนเป็นนิติบุคคล เลขที่ ๐๕๒๓๕๖๑๐๐๑๔๙๓ ณ สำนักงานทะเบียนหุ้นส่วนบริษัท จังหวัดลำปาง กรมพัฒนาธุรกิจการค้า กระทรวงพาณิชย์ มีสำนักงานใหญ่อยู่ เลขที่ ๕๐ ซอย๖ ถนนไฮเวย์ลำปาง-งาว ตำบล/แขวง พระบาท อำเภอ/เขต เมืองลำปาง จังหวัด ลำปาง โดย นางกานต์สิริ นาครักษ์ หุ้นส่วนผู้จัดการ ผู้มีอำนาจลงนามผูกพันนิติบุคคลปรากฏตามหนังสือรับรองของ สำนักงานทะเบียนหุ้นส่วนบริษัท จังหวัดลำปาง กรมพัฒนาธุรกิจการค้า กระทรวงพาณิชย์ ที่ ลงวันที่ ๗ ตุลาคม ๒๕๖๗ แนบท้ายสัญญานี้ ซึ่งต่อไปในสัญญานี้เรียกว่า "ผู้รับจ้าง" อีกฝ่ายหนึ่ง

คู่สัญญาได้ตกลงกันมีข้อความดังต่อไปนี้

ข้อ ๑. ข้อตกลงว่าจ้าง

ผู้ว่าจ้างตกลงจ้างและผู้รับจ้างตกลงรับจ้างทำงาน โครงการปรับปรุงระบบประปาหมู่บ้าน บ้านปิ่นง้าว หมู่ที่ ๗ ตำบลห้วยฉัตร อำเภอห้วยฉัตร จังหวัดลำปาง โดยวิธีเหมาจ่าย

ปริมาณงาน

๑. อาคารผลิตพลังงานแสงอาทิตย์ ขนาดกว้าง ๕.๕๐ เมตร ยาว ๑๒.๒๐ เมตร สูง ๒.๑๐ เมตร

แผงโซลาร์เซลล์ (Polycrystalline Silicon Solarcell) ขนาดไม่น้อยกว่า ๒๑๐ วัตต์

๒. ติดตั้งอุปกรณ์ยึดแผงโซลาร์เซลล์ สายไฟฟ้า ตามผู้ผลิต

๓. ชุดตู้อุปกรณ์ควบคุม,ระบบอินเวอร์เตอร์ ขนาด ๕ แรงม้า ๓ เฟส ๒๒๐ โวลต์

๔. งบประมาณเทศบาลตำบลห้วยฉัตรแม่ตาล พร้อมป้ายโครงการมาตรฐาน

ณ หมู่ที่ ๗ บ้านปิ่นง้าว ตำบล/แขวง ห้วยฉัตร อำเภอ/เขต ห้วยฉัตร จังหวัด ลำปาง ตามข้อกำหนดและเงื่อนไขแห่งสัญญานี้รวมทั้งเอกสารแนบท้ายสัญญา

ผู้รับจ้างตกลงที่จะจัดหาแรงงานและวัสดุ เครื่องมือเครื่องใช้ ตลอดจนอุปกรณ์ต่างๆ ชนิดดีเพื่อใช้ในการจ้างตามสัญญานี้

(ลงชื่อ).....ผู้ว่าจ้าง

(นางอำไพ อวนศรี)

นายกเทศมนตรีตำบลห้วยฉัตรแม่ตาล

(ลงชื่อ).....ผู้รับจ้าง

(นางกานต์สิริ นาครักษ์)

หุ้นส่วนผู้จัดการ



ข้อ ๒. เอกสารอันเป็นส่วนหนึ่งของสัญญา

เอกสารแนบท้ายสัญญาดังต่อไปนี้ให้ถือเป็นส่วนหนึ่งของสัญญานี้

- | | |
|-------------------------------------|--------------|
| (๑) แบบสรุปราคาค่าก่อสร้าง | จำนวน ๕ แผ่น |
| (๒) สัญญาแบบปรับราคาค่า K | จำนวน ๔ แผ่น |
| (๓) แบบแปลนเทศบาลตำบลห้วยฉัตรแม่ตาล | จำนวน ๘ แผ่น |

ความใดในเอกสารแนบท้ายสัญญาที่ขัดหรือแย้งกับข้อความในสัญญานี้ ให้ใช้ข้อความในสัญญานี้บังคับ และในกรณีที่เอกสารแนบท้ายสัญญาขัดแย้งกันเอง ผู้รับจ้างจะต้องปฏิบัติตามคำวินิจฉัยของผู้ว่าจ้าง คำวินิจฉัยของผู้ว่าจ้างให้ถือเป็นที่สุด และผู้รับจ้างไม่มีสิทธิเรียกร้องค่าจ้าง ค่าเสียหายหรือค่าใช้จ่ายใดๆ เพิ่มเติมจากผู้ว่าจ้างทั้งสิ้น

ข้อ ๓. หลักประกันการปฏิบัติตามสัญญา

ในการทำสัญญานี้ผู้รับจ้างได้นำหลักประกันเป็น เงินสด เป็นจำนวนเงิน ๑๘,๐๕๐.๐๐ บาท (หนึ่งหมื่นแปดพันห้าสิบบาทถ้วน) ซึ่งเท่ากับร้อยละ ๕ (ห้า) ของราคาค่าจ้างตามสัญญา มามอบให้แก่ผู้ว่าจ้างเพื่อเป็นหลักประกันการปฏิบัติตามสัญญานี้

กรณีผู้รับจ้างใช้หนังสือค้ำประกันมาเป็นหลักประกันการปฏิบัติตามสัญญา หนังสือค้ำประกันดังกล่าวจะต้องออกโดยธนาคารที่ประกอบกิจการในประเทศไทย หรือโดยบริษัทเงินทุนหรือบริษัทเงินทุนหลักทรัพย์ที่ได้รับอนุญาตให้ประกอบกิจการเงินทุนเพื่อการพาณิชย์และประกอบธุรกิจ ค้ำประกันตามประกาศของธนาคารแห่งประเทศไทย ตามรายชื่อบริษัทเงินทุนที่ธนาคารแห่งประเทศไทยแจ้งเวียนให้ทราบตามแบบที่คณะกรรมการนโยบายการจัดซื้อจัดจ้างและการบริหารพัสดุภาครัฐกำหนดหรืออาจเป็นหนังสือค้ำประกันอิเล็กทรอนิกส์ตามวิธีการที่กรมบัญชีกลางกำหนดก็ได้ และจะต้องมีอายุการค้ำประกันตลอดไปจนกว่าผู้รับจ้างพ้นข้อผูกพันตามสัญญานี้

หลักประกันที่ผู้รับจ้างนำมามอบให้ตามวรรคหนึ่ง จะต้องมียุครอบคลุมความรับผิดชอบทั้งปวงของผู้รับจ้างตลอดอายุสัญญา ถ้าหลักประกันที่ผู้รับจ้างนำมามอบให้ดังกล่าวลดลงหรือเสื่อมค่าลง หรือมีอายุไม่ครอบคลุมถึงความรับผิดชอบของผู้รับจ้างตลอดอายุสัญญา ไม่ว่าด้วยเหตุใดๆ ก็ตาม รวมถึงกรณี ผู้รับจ้างส่งมอบงานล่าช้าเป็นเหตุให้ระยะเวลาแล้วเสร็จหรือวันครบกำหนดความรับผิดชอบในความชำรุดบกพร่องตามสัญญาเปลี่ยนแปลงไป ไม่ว่าจะเกิดขึ้นคราวใด ผู้รับจ้างต้องหาหลักประกันใหม่หรือหลักประกันเพิ่มเติมให้มีจำนวนครบถ้วนตามวรรคหนึ่งนำมามอบให้แก่ผู้ว่าจ้างภายใน ๓ (สาม) วัน นับถัดจากวันที่ได้รับแจ้งเป็นหนังสือจากผู้ว่าจ้าง

หลักประกันที่ผู้รับจ้างนำมามอบไว้ตามข้อนี้ ผู้ว่าจ้างจะคืนให้แก่ผู้รับจ้าง โดยไม่มีดอกเบี้ย เมื่อผู้รับจ้างพ้นจากข้อผูกพัน และความรับผิดชอบทั้งปวงตามสัญญานี้แล้ว

(ลงชื่อ).....ผู้ว่าจ้าง

(นางอำไพ อวนศรี)

นายกเทศมนตรีตำบลห้วยฉัตรแม่ตาล

(ลงชื่อ).....ผู้รับจ้าง

(นางกานต์สิริ นาครักษ์)

หุ้นส่วนผู้จัดการ



ข้อ ๔ (ข) ค่าจ้างและการจ่ายเงิน

ผู้ว่าจ้าง ตกลงจ่าย และผู้รับจ้างตกลงรับเงินค่าจ้างจำนวนเงิน ๓๖๑,๐๐๐.๐๐ บาท (สามแสนหกหมื่นหนึ่งพันบาทถ้วน) ซึ่งได้รวมภาษีมูลค่าเพิ่ม จำนวน ๒๓,๖๑๖.๘๒ บาท (สองหมื่นสามพันหกร้อยสิบหกบาทแปดสิบสองสตางค์) ตลอดจน ภาษีอากรอื่น ๆ และค่าใช้จ่ายทั้งปวงด้วยแล้ว โดยถือราคาเหมารวม เป็นเกณฑ์ และกำหนดการจ่ายเงิน เป็นงวด ๆ ดังนี้

งวดที่ ๑ เป็นจำนวนเงิน ๓๖๑,๐๐๐.๐๐ บาท (สามแสนหกหมื่นหนึ่งพันบาทถ้วน) เมื่อผู้รับจ้างได้ปฏิบัติงาน โครงการปรับปรุงระบบประปาหมู่บ้าน บ้านปันจ้าว หมู่ที่ ๗ ตำบลห้างฉัตร อำเภอห้างฉัตร จังหวัดลำปาง เมื่อได้ส่งมอบงานครบถ้วนตามสัญญานั้น ให้แล้วเสร็จภายใน ๖ มีนาคม ๒๕๖๘

การจ่ายเงินตามเงื่อนไขแห่งสัญญานี้ ผู้ว่าจ้างจะโอนเงิน เข้าบัญชีเงินฝากธนาคารของผู้รับจ้างชื่อ ธนาคารกสิกรไทยจำกัด (มหาชน) สาขาเซ็นทรัลพลาซา ลำปาง ชื่อบัญชี หจก. เปรมาเซลล์ เซลล์ เลขที่บัญชี ๐๕๖๘๖๖๐๔๖ ทั้งนี้ ผู้รับจ้างตกลง เป็นผู้รับภาระเงินค่าธรรมเนียมหรือค่าบริการอื่นใดเกี่ยวกับการโอนรวมทั้งค่าใช้จ่ายอื่นใด (ถ้ามี) ที่ธนาคารเรียกเก็บ และยินยอมให้มีการหักเงินดังกล่าวจากจำนวนเงินโอนในงวดนั้นๆ (ความในวรรคนี้ใช้สำหรับกรณีที่หน่วยงานของรัฐจะจ่ายเงินตรงให้แก่ผู้รับจ้าง (ระบบ Direct Payment) โดยการโอนเงินเข้าบัญชีเงินฝากธนาคารของผู้รับจ้าง ตามแนวทางที่กระทรวงการคลังหรือหน่วยงานของรัฐเจ้าของงบประมาณเป็นผู้กำหนด แล้วแต่กรณี)

ข้อ ๕. เงินค่าจ้างล่วงหน้า

ผู้ว่าจ้างตกลงจ่ายเงินค่าจ้างล่วงหน้าให้แก่ผู้รับจ้างเป็นจำนวนเงิน - บาท ซึ่งเท่ากับร้อยละ - ของราคา ค่าจ้าง ตามสัญญาที่ระบุไว้ในข้อ ๔

เงินค่าจ้างล่วงหน้าดังกล่าวจะจ่ายให้ภายหลังจากที่ผู้รับจ้างได้วางหลักประกันการรับเงินค่าจ้างล่วงหน้าเป็นหนังสือค้ำประกันหรือหนังสือค้ำประกันอิเล็กทรอนิกส์ของธนาคารภายในประเทศ หรือพันธบัตรรัฐบาลไทย ตามจำนวนเงินค่าจ้างล่วงหน้าให้แก่ผู้ว่าจ้าง ผู้รับจ้างจะต้องออกใบเสร็จรับเงินค่าจ้างล่วงหน้า ตามแบบที่ผู้ว่าจ้างกำหนดให้ และผู้รับจ้างตกลงที่จะกระทำตามเงื่อนไขอันเกี่ยวกับการใช้จ่ายและการใช้คืนเงินค่าจ้างล่วงหน้าดังกล่าวต่อไปนี้

๕.๑ ผู้รับจ้างจะใช้เงินค่าจ้างล่วงหน้าเพื่อเป็นค่าใช้จ่ายในการปฏิบัติงานตามสัญญาเท่านั้น หากผู้รับจ้างใช้จ่ายเงินค่าจ้างล่วงหน้า หรือส่วนใดส่วนหนึ่งของเงินค่าจ้างล่วงหน้าในทางอื่นผู้ว่าจ้างอาจจะเรียกเงินค่าจ้างล่วงหน้าคืนจากผู้รับจ้างหรือบังคับเอาจากหลักประกันการรับเงินค่าจ้างล่วงหน้าได้ทันที

๕.๒ เมื่อผู้ว่าจ้างเรียกร้อง ผู้รับจ้างต้องแสดงหลักฐานการใช้จ่ายเงินค่าจ้างล่วงหน้าเพื่อพิสูจน์ว่าได้เป็นไปตามข้อ ๕.๑ ภายในกำหนด ๑๕ (สิบห้า) วัน นับถัดจากวันได้รับแจ้งเป็นหนังสือจากผู้ว่าจ้าง หากผู้รับจ้างไม่อาจแสดงหลักฐานดังกล่าวภายในกำหนด ๑๕ (สิบห้า) วัน ผู้ว่าจ้างอาจเรียกเงินค่าจ้างล่วงหน้าคืนจากผู้รับจ้าง หรือบังคับเอาจากหลัก

(ลงชื่อ).....ผู้ว่าจ้าง

(นางอำไพ อวนศรี)

นายกเทศมนตรีตำบลห้างฉัตรแม่ตาล

(ลงชื่อ).....ผู้รับจ้าง

(นางกานต์สิริ นาครักษ์)

หุ้นส่วนผู้จัดการ



ประกันการรับเงินค่าจ้างล่วงหน้าได้ทันที

๕.๓ (ข) (สำหรับสัญญาที่เป็นราคาเหมารวม)

ในการจ่ายเงินค่าจ้างให้แก่ผู้รับจ้างตามข้อ ๔ ผู้ว่าจ้างจะหักเงินค่าจ้างในแต่ละงวดเพื่อชดเชยคืนเงินค่าจ้างล่วงหน้าไว้จำนวนร้อยละ - ของจำนวนเงินค่าจ้างในแต่ละงวดจนกว่าจำนวนเงินไว้จะครบตามจำนวนเงินที่หักค่าจ้างล่วงหน้าจากผู้รับจ้างได้รับไปแล้ว ยกเว้นค่าจ้างงวดสุดท้ายจะหักไว้เป็นจำนวนเท่ากับจำนวนเงินค่าจ้างล่วงหน้าที่เหลือทั้งหมด

๕.๔ เงินจำนวนใด ๆ ก็ตามที่ผู้รับจ้างจะต้องจ่ายให้แก่ผู้ว่าจ้างเพื่อชำระหนี้หรือเพื่อชดเชยความรับผิดต่างๆ ตามสัญญา ผู้ว่าจ้างจะหักเอาจากเงินค่าจ้างงวดที่จะจ่ายให้แก่ผู้รับจ้างก่อนที่จะหักชดเชยคืนเงินค่าจ้างล่วงหน้า

๕.๕ ในกรณีที่มีการบอกเลิกสัญญา หากเงินค่าจ้างล่วงหน้าที่เหลือเกินกว่าจำนวนเงินที่ผู้รับจ้างจะได้รับหลังจากหักชดเชยในกรณีอื่นแล้ว ผู้รับจ้างจะต้องจ่ายคืนเงินจำนวนที่เหลือนั้นให้แก่ผู้ว่าจ้าง ภายใน ๗ (เจ็ด) วัน นับถัดจากวันได้รับแจ้งเป็นหนังสือจากผู้ว่าจ้าง

๕.๖ (ข) (สำหรับสัญญาที่เป็นราคาเหมารวม)

ผู้ว่าจ้างจะคืนหลักประกันการรับเงินค่าจ้างล่วงหน้าให้แก่ผู้รับจ้าง ต่อเมื่อผู้ว่าจ้างได้หักเงินค่าจ้างไว้ครบจำนวนเงินค่าจ้างล่วงหน้าตามข้อ ๕.๓ (ข) แล้ว เว้นแต่ในกรณีดังต่อไปนี้ ผู้รับจ้างมีสิทธิขอคืนหลักประกันการรับเงินค่าจ้างล่วงหน้าบางส่วนก่อนได้

(๑) กรณีผู้รับจ้างวางหลักประกันการรับเงินค่าจ้างล่วงหน้าไว้ฉบับเดียว หากผู้ว่าจ้างได้หักเงินค่าจ้างล่วงหน้าไปแล้ว ผู้รับจ้างมีสิทธิขอคืนหลักประกันการรับเงินค่าจ้างล่วงหน้าในส่วนที่ผู้ว่าจ้างได้หักเงินค่าจ้างล่วงหน้าไปแล้วนั้น โดยผู้รับจ้างจะต้องนำหลักประกันการรับเงินค่าจ้างล่วงหน้าฉบับใหม่ที่มีมูลค่าเท่ากับเงินค่าจ้างล่วงหน้าที่เหลืออยู่มาวางให้แก่ผู้ว่าจ้าง

(๒) กรณีผู้รับจ้างได้วางหลักประกันการรับเงินค่าจ้างล่วงหน้าไว้หลายฉบับ ซึ่งแต่ละฉบับมีมูลค่าเท่ากับจำนวนเงินค่าจ้างล่วงหน้าที่ผู้ว่าจ้างจะต้องหักไว้ในแต่ละงวด หากผู้ว่าจ้างได้หักเงินค่าจ้างล่วงหน้าในงวดใดแล้ว ผู้รับจ้างมีสิทธิขอคืนหลักประกันการรับเงินค่าจ้างล่วงหน้าในงวดนั้นได้

ข้อ ๖. การหักเงินประกันผลงาน

ในการจ่ายเงินค่าจ้างให้แก่ผู้รับจ้างแต่ละงวด ผู้ว่าจ้างจะหักเงินจำนวนร้อยละ - ของเงินที่ต้องจ่ายในงวดนั้นเพื่อเป็นประกันผลงาน ในกรณีที่เงินประกันผลงานถูกหักไว้แล้วเป็นจำนวนเงินไม่ต่ำกว่า - บาท ผู้รับจ้างมีสิทธิที่จะขอเงินประกันผลงานคืน โดยนำหนังสือคำประกันของธนาคารหรือหนังสือคำประกันอิเล็กทรอนิกส์ซึ่งออกโดยธนาคารภายในประเทศมามอบให้ผู้ว่าจ้างเพื่อเป็นหลักประกันแทนก็ได้

ผู้ว่าจ้างจะคืนเงินประกันผลงาน และ/หรือหนังสือคำประกันของธนาคารดังกล่าวตามวรรคหนึ่งโดย

(ลงชื่อ).....ผู้ว่าจ้าง

(นางอำไพ อวนศรี)

นายกเทศมนตรีตำบลห้วยฉัตรแม่ตาล

(ลงชื่อ).....ผู้รับจ้าง

(นางกานต์สิริ นาครักษ์)

หุ้นส่วนผู้จัดการ



ไม่มีดอกเบี้ยให้แก่ผู้รับจ้างพร้อมกับการจ่ายเงินค่าจ้างงวดสุดท้าย

ข้อ ๗ (ข) กำหนดเวลาแล้วเสร็จและสิทธิของผู้ว่าจ้างในการบอกเลิกสัญญา

ผู้รับจ้างต้องเริ่มทำงานที่รับจ้างภายในวันที่ ๗ ธันวาคม ๒๕๖๗ และจะต้องทำงานให้แล้วเสร็จบริบูรณ์ภายในวันที่ ๖ มีนาคม ๒๕๖๘ ระยะเวลาดำเนินการ ๙๐ วัน ถ้าผู้รับจ้างมิได้ลงมือทำงานภายในกำหนดเวลา หรือไม่สามารถทำงานให้แล้วเสร็จตามกำหนดเวลา หรือมีเหตุให้เชื่อได้ว่าผู้รับจ้างไม่สามารถทำงานให้แล้วเสร็จภายในกำหนดเวลา หรือจะแล้วเสร็จล่าช้าเกินกว่ากำหนดเวลา หรือผู้รับจ้างทำผิดสัญญาข้อใดข้อหนึ่ง หรือตกเป็นผู้ถูกพิทักษ์ทรัพย์เด็ดขาด หรือตกเป็นผู้ล้มละลาย หรือเพิกเฉยไม่ปฏิบัติตามคำสั่งของคณะกรรมการตรวจรับพัสดุหรือผู้ควบคุมงานหรือบริษัทที่ปรึกษาซึ่งได้รับมอบอำนาจจากผู้ว่าจ้าง ผู้ว่าจ้างมีสิทธิที่จะบอกเลิกสัญญานี้ได้ และมีสิทธิจ้างผู้รับจ้างรายใหม่เข้าทำงานของผู้รับจ้างให้ลุ่ล่งไปด้วย การใช้สิทธิบอกเลิกสัญญานั้นไม่กระทบสิทธิของผู้ว่าจ้างที่จะเรียกร้องค่าเสียหายจากผู้รับจ้าง

การที่ผู้ว่าจ้างไม่ใช้สิทธิเลิกสัญญาดังกล่าวข้างต้นไม่เป็นเหตุให้ผู้รับจ้างพ้นจากความรับผิดชอบตามสัญญา

ข้อ ๘ ความรับผิดชอบในความชำรุดบกพร่องของงานจ้าง

เมื่องานแล้วเสร็จบริบูรณ์ และผู้ว่าจ้างได้รับมอบงานจากผู้รับจ้างหรือจากผู้รับจ้างรายใหม่ ในกรณีที่มีการบอกเลิกสัญญาดำข้อ ๗ หากมีเหตุชำรุดบกพร่องหรือเสียหายเกิดขึ้นจากการจ้างนี้ ภายในกำหนด ๒ (สอง) ปี นับถัดจากวันที่ได้รับมอบงานดังกล่าว ซึ่งความชำรุดบกพร่องหรือเสียหายนั้นเกิดจากความบกพร่องของผู้รับจ้างอันเกิดจากการใช้วัสดุที่ไม่ถูกต้องหรือทำไว้มันเรียบร้อย หรือทำไม่ถูกต้องตามมาตรฐานแห่งหลักวิชา ผู้รับจ้างจะต้องรีบทำการแก้ไข ให้เป็นที่เรียบร้อยโดยมิชักช้า โดยผู้ว่าจ้างไม่ต้องออกเงินใดๆ ในการนี้ทั้งสิ้น หากผู้รับจ้างไม่กระทำการดังกล่าวภายในกำหนด ๑๕ (สิบห้า) วัน นับถัดจากวันที่ได้รับแจ้งเป็นหนังสือจาก ผู้ว่าจ้างหรือไม่ทำการแก้ไขให้ถูกต้องเรียบร้อยภายในเวลาที่ผู้ว่าจ้างกำหนด ให้ผู้ว่าจ้างมีสิทธิที่จะทำการนั้นเองหรือจ้างผู้อื่นให้ทำงานนั้น โดยผู้รับจ้างต้องเป็นผู้ออกค่าใช้จ่ายเองทั้งสิ้น

ในกรณีเร่งด่วนจำเป็นต้องรีบแก้ไขเหตุชำรุดบกพร่องหรือเสียหายโดยเร็ว และไม่อาจรอให้ผู้รับจ้างแก้ไขในระยะเวลาที่กำหนดไว้ตามวรรคหนึ่งได้ ผู้ว่าจ้างมีสิทธิเข้าจัดการแก้ไขเหตุชำรุดบกพร่องหรือเสียหายนั้นเอง หรือจ้างผู้อื่นให้ซ่อมแซมความชำรุดบกพร่องหรือเสียหาย โดยผู้รับจ้าง ต้องรับผิดชอบชำระค่าใช้จ่ายทั้งหมด

การที่ผู้ว่าจ้างทำการนั้นเอง หรือจ้างผู้อื่นให้ทำงานนั้นแทนผู้รับจ้าง ไม่ทำให้ผู้รับจ้าง หลุดพ้นจากความรับผิดชอบตามสัญญา หากผู้รับจ้างไม่ชดใช้ค่าใช้จ่ายหรือค่าเสียหายตามที่ผู้ว่าจ้างเรียกร้องผู้ว่าจ้างมีสิทธิบังคับจากหลักประกันการปฏิบัติตามสัญญาได้

(ลงชื่อ).....ผู้ว่าจ้าง

(นางอำไพ อวนศรี)

นายกเทศมนตรีตำบลห้วยฉัตรแม่ตาล

(ลงชื่อ).....ผู้รับจ้าง

(นางกานต์สิริ นาครักษ์)

หุ้นส่วนผู้จัดการ



ข้อ ๙ การจ้างช่วง

ผู้รับจ้างจะต้องไม่เอางานทั้งหมดหรือแต่บางส่วนแห่งสัญญาไปจ้างช่วงอีกทอดหนึ่ง เว้นแต่การจ้างช่วงงานแต่บางส่วนที่ได้รับอนุญาตเป็นหนังสือจากผู้ว่าจ้างแล้ว การที่ผู้ว่าจ้างได้อนุญาตให้จ้างช่วงงานแต่บางส่วนดังกล่าวนั้น ไม่เป็นเหตุให้ผู้รับจ้างหลุดพ้นจาก ความรับผิดชอบหรือพันธะหน้าที่ตามสัญญานี้ และผู้รับจ้างจะยังคงต้องรับผิดชอบในความผิดและความประมาทเลินเล่อของผู้รับจ้างช่วง หรือของตัวแทนหรือลูกจ้างของผู้รับจ้างช่วงนั้นทุกประการ

กรณีผู้รับจ้างไปจ้างช่วงงานแต่บางส่วนโดยฝ่าฝืนความในวรรคหนึ่ง ผู้รับจ้างต้องชำระค่าปรับให้แก่ผู้ว่าจ้างเป็นจำนวนเงินในอัตราร้อยละ ๑๐ (สิบ) ของวงเงินของงานที่จ้างช่วงตามสัญญา ทั้งนี้ ไม่ตัดสิทธิผู้ว่าจ้างในการบอกเลิกสัญญา

ข้อ ๑๐ การควบคุมงานของผู้รับจ้าง

ผู้รับจ้างจะต้องควบคุมงานที่รับจ้างอย่างเอาใจใส่ ด้วยประสิทธิภาพและความชำนาญ และในระหว่างทำงานที่รับจ้างจะต้องจัดให้มีผู้แทนซึ่งทำงานเต็มเวลาเป็นผู้รับผิดชอบควบคุมงานของ ผู้รับจ้าง ผู้แทนดังกล่าวจะต้องได้รับมอบอำนาจจากผู้รับจ้าง คำสั่งหรือคำแนะนำต่างๆ ที่ผู้ว่าจ้าง คณะกรรมการตรวจรับพัสดุ ผู้ควบคุมงาน หรือบริษัทที่ปรึกษาที่ผู้ว่าจ้างแต่งตั้ง ได้แจ้งแก่ผู้แทนเช่นนั้น ให้ถือว่าเป็นคำสั่งหรือคำแนะนำที่ได้แจ้งแก่ผู้รับจ้าง การแต่งตั้งผู้แทนตามข้อนี้จะต้องทำเป็นหนังสือและต้องได้รับความเห็นชอบเป็นหนังสือ จากผู้ว่าจ้าง การเปลี่ยนตัวหรือแต่งตั้งผู้แทนใหม่จะทำได้หากไม่ได้รับความเห็นชอบ เป็นหนังสือจากผู้ว่าจ้างก่อน

ผู้ว่าจ้างมีสิทธิที่จะขอให้เปลี่ยนตัวผู้แทนตามวรรคหนึ่ง โดยแจ้งเป็นหนังสือไปยังผู้รับจ้าง และผู้รับจ้างจะต้องทำการเปลี่ยนตัวผู้แทนนั้นโดยพลัน โดยไม่คิดค่าจ้างหรือราคาเพิ่มหรืออ้างเป็นเหตุเพื่อขยายอายุสัญญาอันเนื่องมาจากเหตุนี้

ข้อ ๑๑ ความรับผิดชอบของผู้รับจ้าง

ผู้รับจ้างจะต้องรับผิดชอบต่ออุบัติเหตุ ความเสียหาย หรือภัยอันตรายใดๆ อันเกิดจาก การปฏิบัติงานของผู้รับจ้าง และจะต้องรับผิดชอบต่อความเสียหายจากการกระทำของลูกจ้างหรือตัวแทน ของผู้รับจ้าง และจากการปฏิบัติงานของผู้รับจ้างช่วงด้วย (ถ้ามี)

ความเสียหายใดๆ อันเกิดแก่งานที่ผู้รับจ้างได้ทำขึ้น แม้จะเกิดขึ้นเพราะเหตุสุดวิสัย ก็ตาม ผู้รับจ้างจะต้องรับผิดชอบโดยซ่อมแซมให้คืนดีหรือ เปลี่ยนให้ใหม่โดยค่าใช้จ่ายของผู้รับจ้างเอง เว้นแต่ความเสียหายนั้นเกิดจากความผิดของผู้ว่าจ้าง ทั้งนี้ ความรับผิดชอบของผู้รับจ้างดังกล่าวในข้อนี้จะสิ้นสุดลงเมื่อผู้ว่าจ้างได้รับมอบงานครั้งสุดท้าย ซึ่งหลังจากนั้นผู้รับจ้างจะต้องรับผิดชอบเพียงในกรณีชำรุดบกพร่อง หรือความเสียหายดังกล่าวในข้อ ๘ เท่านั้น

ผู้รับจ้างจะต้องรับผิดชอบต่อบุคคลภายนอกในความเสียหายใดๆ อันเกิดจาก การปฏิบัติงานของผู้รับจ้าง หรือ

(ลงชื่อ).....ผู้ว่าจ้าง

(นางอำไพ อวนศรี)

นายกเทศมนตรีตำบลห้วยฉัตรแม่ตาล

(ลงชื่อ).....ผู้รับจ้าง

(นางกานต์สิริ นาครักษ์)

หุ้นส่วนผู้จัดการ



ลูกจ้างหรือตัวแทนของผู้รับจ้าง รวมถึงผู้รับจ้างช่วง (ถ้ามี) ตามสัญญาฯ หากผู้ว่าจ้างถูกเรียกร้องหรือฟ้องร้องหรือต้องชดใช้ค่าเสียหายให้แก่บุคคลภายนอกไปแล้ว ผู้รับจ้างจะต้อง ดำเนินการใดๆ เพื่อให้มีการว่าต่างแก้ต่างให้แก่ผู้ว่าจ้างโดยค่าใช้จ่ายของผู้รับจ้างเอง รวมทั้งผู้รับจ้างจะต้องชดใช้ค่าเสียหายนั้นๆ ตลอดจนค่าใช้จ่ายใดๆ อันเกิดจากการถูกเรียกร้องหรือถูกฟ้องร้องให้แก่ผู้ว่าจ้างทันที

ข้อ ๑๒ การจ่ายเงินแก่ลูกจ้าง

ผู้รับจ้างจะต้องจ่ายเงินแก่ลูกจ้างที่ผู้รับจ้างได้จ้างมาในอัตราและตามกำหนดเวลา ที่ผู้รับจ้างได้ตกลงหรือทำสัญญาไว้ต่อลูกจ้างดังกล่าว

ถ้าผู้รับจ้างไม่จ่ายเงินค่าจ้างหรือค่าทดแทนอื่นใดแก่ลูกจ้างดังกล่าวในวรรคหนึ่ง ผู้ว่าจ้างมีสิทธิที่จะเอาเงินค่าจ้างที่จะต้องจ่ายแก่ผู้รับจ้างมาจ่ายให้แก่ลูกจ้างของผู้รับจ้างดังกล่าว และให้ถือว่าผู้ว่าจ้างได้จ่ายเงินจำนวนนั้นเป็นค่าจ้างให้แก่ผู้รับจ้างตามสัญญาแล้ว

ผู้รับจ้างจะต้องจัดให้มีประกันภัยสำหรับลูกจ้างทุกคนที่จ้างมาทำงาน โดยให้ครอบคลุมถึงความรับผิดชอบของลูกจ้าง รวมทั้งผู้รับจ้างช่วง (ถ้ามี) ในกรณีความเสียหายที่คิดค่าสินไหมทดแทนได้ตามกฎหมาย ซึ่งเกิดจากอุบัติเหตุหรือภัยอันตรายใดๆ ต่อลูกจ้างหรือบุคคลอื่น ที่ผู้รับจ้างหรือผู้รับจ้างช่วงจ้างมาทำงาน ผู้รับจ้างจะต้องส่งมอบกรมธรรม์ประกันภัยดังกล่าว พร้อมทั้งหลักฐานการชำระเบี้ยประกันให้แก่ผู้ว่าจ้างเมื่อผู้ว่าจ้างเรียกร้อง

ข้อ ๑๓ การตรวจงานจ้าง

ถ้าผู้ว่าจ้างแต่งตั้งคณะกรรมการตรวจรับพัสดุ ผู้ควบคุมงาน หรือบริษัท ที่ปรึกษา เพื่อควบคุมการทำงานของลูกจ้าง คณะกรรมการตรวจ รับพัสดุ ผู้ควบคุมงาน หรือบริษัทที่ปรึกษานั้น มีอำนาจเข้าไปตรวจการงานในโรงงานและสถานที่ก่อสร้างได้ตลอดเวลา และผู้รับจ้างจะต้องอำนวยความสะดวกและให้ความช่วยเหลือในการนั้นตามสมควร

การที่มีคณะกรรมการตรวจรับพัสดุ ผู้ควบคุมงาน หรือบริษัทที่ปรึกษานั้น หากทำให้ผู้รับจ้างพ้นความรับผิดชอบตามสัญญาข้อใดข้อหนึ่งไม่

ข้อ ๑๔ แบบรูปและรายการละเอียดตลาดเคลื่อน

ผู้รับจ้างรับรองว่าได้ตรวจสอบและทำความเข้าใจในแบบรูปและรายการละเอียดโดยถี่ถ้วนแล้ว หากปรากฏว่าแบบรูปและรายการละเอียดนั้นผิดพลาดหรือคลาดเคลื่อน ไปจากหลักการทางวิศวกรรมหรือทางเทคนิค ผู้รับจ้างตกลงที่จะปฏิบัติตามคำวินิจฉัยของผู้ว่าจ้าง คณะกรรมการตรวจรับพัสดุ ผู้ควบคุมงาน หรือบริษัทที่ปรึกษาที่ผู้ว่าจ้างแต่งตั้ง เพื่อให้งานแล้วเสร็จบริบูรณ์ คำวินิจฉัยดังกล่าวให้ถือเป็นที่สุด โดยผู้รับจ้างจะคิดค่าจ้าง ค่าเสียหาย หรือค่าใช้จ่ายใดๆ เพิ่มขึ้น จากผู้ว่า

(ลงชื่อ).....ผู้ว่าจ้าง

(นางอำไพ อวนศรี)

นายกเทศมนตรีตำบลห้วยฉัตรแม่ตาล

(ลงชื่อ).....ผู้รับจ้าง

(นางกานต์สิริ นาครักษ์)

หุ้นส่วนผู้จัดการ



จ้างหรือขอขยายอายุสัญญาไม่ได้

ข้อ ๑๕ การควบคุมงานโดยผู้ว่าจ้าง

ผู้รับจ้างตกลงว่าคณะกรรมการตรวจรับพัสดุ ผู้ควบคุมงาน หรือบริษัท ที่ปรึกษาที่ผู้ว่าจ้างแต่งตั้ง มีอำนาจที่จะตรวจสอบและควบคุมงานเพื่อให้เป็นไปตาม สัญญานี้ และมีอำนาจที่จะสั่งให้แก้ไขเปลี่ยนแปลงเพิ่มเติม หรือตัดทอน ใช้งานตามสัญญานี้ หากผู้รับจ้างขัดขืน ไม่ปฏิบัติตาม ผู้ว่าจ้าง คณะกรรมการตรวจ รับพัสดุ ผู้ควบคุมงาน หรือบริษัทที่ปรึกษา มีอำนาจ ที่จะสั่งให้หยุดการนั้นชั่วคราวได้ ความล่าช้าในกรณีเช่นนี้ ผู้รับจ้างจะถือเป็นเหตุขอขยายระยะเวลา การปฏิบัติงาน ตามสัญญาหรือเรียกร้องค่าเสียหายใดๆ ไม่ได้ทั้งสิ้น

ข้อ ๑๖ งานพิเศษและการแก้ไขงาน

ผู้ว่าจ้างมีสิทธิที่จะสั่งเป็นหนังสือให้ผู้รับจ้างทำงานพิเศษซึ่งไม่ได้แสดงไว้หรือรวมอยู่ในเอกสารสัญญานี้ ากงานพิเศษนั้นๆ อยู่ในขอบข่ายทั่วไปแห่งวัตถุประสงค์ของสัญญานี้ นอกจากนี้ ผู้ว่าจ้างยังมีสิทธิสั่งให้เปลี่ยนแปลงหรือแก้ไข แบบรูปและข้อกำหนดต่างๆ ในเอกสารสัญญานี้ด้วย

อัตราค่าจ้างหรือราคาที่กำหนดใช้ในสัญญานี้ ให้กำหนดใช้สำหรับงานพิเศษ หรืองานที่เพิ่มเติมขึ้น หรือตัด ทอนลงทั้งปวงตามคำสั่งของผู้ว่าจ้าง หากในสัญญาไม่ได้กำหนดไว้ถึงอัตราค่าจ้าง หรือราคาใดๆ ที่จะนำมาใช้สำหรับงานพิเศษ หรืองานที่เพิ่มขึ้นหรือลดลงดังกล่าว ผู้ว่าจ้าง และผู้รับจ้างจะได้ตกลงกันที่จะกำหนดอัตราค่าจ้างหรือราคาที่เพิ่มขึ้นหรือลดลง รวมทั้งการขยายระยะเวลา (ถ้ามี) กันใหม่เพื่อความเหมาะสม ในกรณีที่ตกลงกันไม่ได้ ผู้ว่าจ้างจะกำหนดอัตราค่าจ้าง หรือราคาตาม แต่ผู้ว่าจ้างจะเห็นว่าเหมาะสมและถูกต้อง ซึ่งผู้รับจ้างจะต้องปฏิบัติงานตามคำสั่งของผู้ว่าจ้างไปก่อนเพื่อมิให้เกิดความเสียหาย แก่งานที่จ้าง

ข้อ ๑๗ ค่าปรับ

หากผู้รับจ้างไม่สามารถทำงานให้แล้วเสร็จภายในเวลาที่กำหนดไว้ ในสัญญาและผู้ว่าจ้างยังมิได้บอกเลิก สัญญา ผู้รับจ้างจะต้องชำระค่าปรับให้แก่ผู้ว่าจ้างเป็น จำนวนเงินวันละ ๓๖๑.๐๐ - บาท (สามร้อยหกสิบเอ็ดบาทถ้วน) และจะ ต้องชำระค่าใช้จ่ายในการควบคุมงาน (ถ้ามี) ในเมื่อผู้ว่าจ้าง ต้องจ้างผู้ควบคุมงานอีกต่อหนึ่งเป็นจำนวนเงินวันละ บาท (.....) นับถัดจากวันที่ครบกำหนดเวลาแล้วเสร็จของงานตามสัญญาหรือวันที่ผู้ว่าจ้างได้ขยายเวลาทำงานให้ จนถึงวันที่ทำงานแล้วเสร็จจริง นอกจากนี้ ผู้รับจ้างยอมให้ผู้ว่าจ้างเรียกค่าเสียหายอันเกิดขึ้นจากการที่ผู้รับจ้างทำงานล่าช้า เฉพาะส่วนที่เกินกว่าจำนวนค่าปรับและค่าใช้จ่ายดังกล่าวได้อีกด้วย

ในระหว่างที่ผู้ว่าจ้างยังมิได้บอกเลิกสัญญานี้ หากผู้ว่าจ้างเห็นว่าผู้รับจ้าง จะไม่สามารถปฏิบัติตามสัญญา

(ลงชื่อ).....ผู้ว่าจ้าง

(นางอำไพ อวนศรี)

นายกเทศมนตรีตำบลห้วยฉัตรแม่ตาล

(ลงชื่อ).....ผู้รับจ้าง

(นางกานต์สิริ นาครักษ์)

หุ้นส่วนผู้จัดการ



ต่อไปได้ ผู้ว่าจ้างจะใช้สิทธิบอกเลิกสัญญาและใช้สิทธิตามข้อ ๑๘ ก็ได้ และถ้าผู้ว่าจ้างได้แจ้งข้อเรียกร้องไปยังผู้รับจ้างเมื่อครบกำหนดเวลาแล้วเสร็จของงานขอให้ชำระค่าปรับแล้ว ผู้ว่าจ้างมีสิทธิที่จะปรับผู้รับจ้างจนถึงวันบอกเลิกสัญญาได้อีกด้วย

ข้อ ๑๘ สิทธิของผู้ว่าจ้างภายหลังบอกเลิกสัญญา

ในกรณีที่ผู้ว่าจ้างบอกเลิกสัญญา ผู้ว่าจ้างอาจทำงานนั้นเองหรือว่าจ้างผู้อื่นให้ทำงานนั้นต่อจนแล้วเสร็จก็ได้ ผู้ว่าจ้างหรือผู้รับจ้างทำงานนั้นต่อมีสิทธิใช้เครื่องใช้ในการก่อสร้าง สิ่งที่สร้างขึ้นชั่วคราวสำหรับงานก่อสร้าง และวัสดุต่างๆ ซึ่งเห็นว่าจะต้องสงวนเอาไว้เพื่อการปฏิบัติงานตามสัญญา ตามที่จะเห็นสมควร

ในกรณีดังกล่าว ผู้ว่าจ้างมีสิทธิริบหรือบังคับจากหลักประกันการปฏิบัติตามสัญญาทั้งหมด หรือบางส่วนตามแต่จะเห็นสมควร นอกจากนั้น ผู้รับจ้างจะต้องรับผิดชอบในค่าเสียหายซึ่งเป็นจำนวน เกินกว่าหลักประกันการปฏิบัติตามสัญญา รวมทั้งค่าใช้จ่ายที่เพิ่มขึ้น ในการทำงานนั้นต่อให้แล้วเสร็จตามสัญญา ตลอดจนค่าใช้จ่ายในการควบคุมงานเพิ่ม (ถ้ามี) ซึ่งผู้ว่าจ้างจะหัก เอาจากเงินประกันผลงานหรือจำนวนเงินใดๆ ที่จะจ่ายให้แก่ผู้รับจ้างก็ได้

ข้อ ๑๙. การบังคับค่าปรับ ค่าเสียหาย และค่าใช้จ่าย

ในกรณีที่ผู้รับจ้างไม่ปฏิบัติตามสัญญาข้อหนึ่งข้อใดด้วยเหตุใดๆ ก็ตาม จนเป็นเหตุให้เกิดค่าปรับ ค่าเสียหาย หรือค่าใช้จ่ายแก่ผู้ว่าจ้าง ผู้รับจ้างต้องชดเชยค่าปรับ ค่าเสียหาย หรือค่าใช้จ่ายดังกล่าวให้แก่ผู้ว่าจ้างโดยสิ้นเชิงภายในกำหนด ๗ (เจ็ด) วัน นับถัดจากวันที่ได้รับแจ้งเป็นหนังสือจากผู้ว่าจ้าง หากผู้รับจ้างไม่ชดเชยให้ถูกต้องครบถ้วนภายในระยะเวลาดังกล่าวให้ผู้ว่าจ้างมีสิทธิที่จะหักเอาจากจำนวนเงินค่าจ้างที่ต้องชำระ หรือจากเงินประกันผลงาน ของผู้รับจ้าง หรือบังคับจากหลักประกันการปฏิบัติตามสัญญาได้ทันที

หากค่าปรับ ค่าเสียหาย หรือค่าใช้จ่ายที่บังคับจากเงินค่าจ้างที่ต้องชำระ เงินประกันผลงาน หรือหลักประกันการปฏิบัติตามสัญญาแล้วยังไม่เพียงพอ ผู้รับจ้างยินยอมชำระส่วนที่เหลือ ที่ยังขาดอยู่จนครบถ้วนตามจำนวนค่าปรับ ค่าเสียหาย หรือค่าใช้จ่ายนั้น ภายในกำหนด ๗ (เจ็ด) วัน นับถัดจากวันที่ได้รับแจ้งเป็นหนังสือจากผู้ว่าจ้าง

หากมีเงินค่าจ้างตามสัญญาที่หักไว้จ่ายเป็นค่าปรับ ค่าเสียหาย หรือค่าใช้จ่ายแล้วยังเหลืออยู่อีกเท่าใด ผู้ว่าจ้างจะคืนให้แก่ผู้รับจ้างทั้งหมด

ข้อ ๒๐ การทำบริเวณก่อสร้างให้เรียบร้อย

ผู้รับจ้างจะต้องรักษาบริเวณสถานที่ปฏิบัติงานตามสัญญานี้ รวมทั้งโรงงานหรือ สิ่งอำนวยความสะดวกในการทำงานของผู้รับจ้าง ลูกจ้าง ตัวแทน หรือผู้รับจ้างช่วง (ถ้ามี) ให้สะอาด ปลอดภัย และมีประสิทธิภาพในการใช้งานตลอดระยะเวลาการจ้าง และเมื่อทำงานเสร็จสิ้นแล้วจะต้องขนย้ายบรรดาเครื่องใช้ในการทำงานจ้างรวมทั้งวัสดุ ขยะมูลฝอย และสิ่ง

(ลงชื่อ).....ผู้ว่าจ้าง

(นางอำไพ อวนศรี)

นายกเทศมนตรีตำบลห้วยฉัตรแม่ตาล

(ลงชื่อ).....ผู้รับจ้าง

(นางกานต์สิริ นาครักษ์)

หุ้นส่วนผู้จัดการ



ก่อสร้างชั่วคราวต่างๆ (ถ้ามี) ทั้งจะต้องกลบเกลี่ยพื้นดินให้เรียบร้อยเพื่อให้บริเวณทั้งหมดอยู่ในสภาพที่สะอาดและใช้การได้ทันที

ข้อ ๒๑ การงดหรือลดค่าปรับ หรือการขยายเวลาปฏิบัติงานตามสัญญา

ในกรณีที่มีเหตุเกิดจากความผิดหรือความบกพร่องของฝ่ายผู้ว่าจ้าง หรือเหตุสุดวิสัย หรือเกิดจากพฤติการณ์อันหนึ่งอันใดที่ผู้รับจ้างไม่ต้องรับผิดชอบตามกฎหมาย หรือเหตุอื่นตามที่กำหนด ในกฎกระทรวง ซึ่งออกตามความในกฎหมายว่าด้วยการจัดซื้อจัดจ้างและการบริหารพัสดุภาครัฐ ทำให้ผู้รับจ้างไม่สามารถทำงานให้แล้วเสร็จตามเงื่อนไขและกำหนดเวลาแห่งสัญญานี้ได้ ผู้รับจ้างจะต้องแจ้งเหตุหรือพฤติการณ์ดังกล่าวพร้อมหลักฐานเป็นหนังสือให้ผู้ว่าจ้างทราบ เพื่อของดหรือลดค่าปรับ หรือขยายเวลาทำงานออกไปภายใน ๑๕ (สิบห้า) วันนับถัดจากวันที่เหตุนั้นสิ้นสุดลง หรือตามที่กำหนดในกฎกระทรวงดังกล่าว แล้วแต่กรณี

ถ้าผู้รับจ้างไม่ปฏิบัติให้เป็นไปตามความในวรรคหนึ่ง ให้ถือว่าผู้รับจ้างได้สละสิทธิเรียกร้อง ในการที่จะของดหรือลดค่าปรับ หรือขยายเวลาทำงานออกไปโดยไม่มีเงื่อนไขใดๆ ทั้งสิ้น เว้นแต่ กรณีเหตุเกิดจากความผิดหรือความบกพร่องของฝ่ายผู้ว่าจ้าง ซึ่งมีหลักฐานชัดเจน หรือผู้ว่าจ้างทราบดี อยู่แล้วตั้งแต่ต้น

การงดหรือลดค่าปรับ หรือขยายกำหนดเวลาทำงานตามวรรคหนึ่ง อยู่ในดุลพินิจของผู้ว่าจ้างที่จะพิจารณาตามที่เห็นสมควร

ข้อ ๒๒. การใช้เรือไทย

ในการปฏิบัติตามสัญญานี้ หากผู้รับจ้างจะต้องส่งหรือนำของเข้ามาจากต่างประเทศรวมทั้งเครื่องมือและอุปกรณ์ที่ต้องนำเข้ามาเพื่อปฏิบัติงานตามสัญญา ไม่ว่าผู้รับจ้างจะเป็นผู้นำของเข้ามาเองหรือนำเข้ามาโดยผ่านตัวแทนหรือบุคคลอื่นใด ถ้าสิ่งของนั้นต้องนำเข้ามาโดยทางเรือในเส้นทางเดินเรือที่มีเรือไทยเดินอยู่และสามารถให้บริการรับขนได้ตามที่รัฐมนตรีว่าการกระทรวงคมนาคมประกาศกำหนด ผู้รับจ้างต้องจัดการให้สิ่งของดังกล่าวบรรทุกโดยเรือไทยหรือเรือที่มีสิทธิเช่นเดียวกับเรือไทยจากต่างประเทศมายังประเทศไทยวันแต่จะได้รับอนุญาตจากกรมเจ้าท่าก่อนบรรทุกของนั้นลงเรืออื่นที่มีใช้เรือไทยหรือเป็นของที่รัฐมนตรีว่าการกระทรวงคมนาคมประกาศยกเว้นให้บรรทุกโดยเรืออื่นได้ ทั้งนี้ ไม่ว่าการส่งหรือนำเข้าสิ่งของดังกล่าวจากต่างประเทศจะเป็นแบบใด

ในการส่งมอบงานตามสัญญาให้แก่ผู้ว่าจ้าง ถ้างานนั้นมีสิ่งของตามวรรคหนึ่ง ผู้รับจ้างต้องส่งมอบใบตราส่ง (Bill of lading) หรือสำเนาใบตราส่งสำหรับของนั้น ซึ่งแสดงว่าได้บรรทุกมาโดยเรือไทยหรือเรือที่มีสิทธิเช่นเดียวกับเรือไทยให้แก่ผู้ว่าจ้างพร้อมกับการส่งมอบงานด้วย

ในกรณีที่สิ่งของดังกล่าวไม่ได้บรรทุกจากต่างประเทศมายังประเทศไทยโดยเรือไทยหรือเรือที่มีสิทธิเช่นเดียวกับเรือไทย ผู้รับจ้างต้องส่งมอบหลักฐานซึ่งแสดงว่าได้รับอนุญาตจากกรมเจ้าท่า ให้บรรทุกของโดยเรืออื่นได้หรือหลัก

(ลงชื่อ).....ผู้ว่าจ้าง

(นางอำไพ อวนศรี)

นายกเทศมนตรีตำบลห้วยฉัตรแม่ตาล

(ลงชื่อ).....ผู้รับจ้าง

(นางกานต์สิริ นาครักษ์)

หุ้นส่วนผู้จัดการ



ฐานซึ่งแสดงว่าได้ชำระค่าธรรมเนียมพิเศษ เนื่องจากการไม่บรรทุกของโดยเรือไทยตามกฎหมาย ว่าด้วยการส่งเสริมการพาณิชย์ นาวิแล้วอย่างใดอย่างหนึ่งแก่ผู้ว่าจ้างด้วย

ในกรณีที่ผู้รับจ้างไม่ส่งมอบหลักฐานอย่างใดอย่างหนึ่งดังกล่าวในวรรคสองและวรรคสามให้แก่ผู้ว่าจ้างแต่จะขอส่งมอบงานดังกล่าวให้ผู้ว่าจ้างก่อนโดยยังไม่รับชำระเงินค่าจ้าง ผู้ว่าจ้างมีสิทธิรับงานดังกล่าวไว้ก่อน และชำระเงินค่าจ้างเมื่อผู้รับจ้างได้ปฏิบัติถูกต้องครบถ้วนดังกล่าวแล้วได้

ข้อ ๒๓. มาตรฐานฝีมือช่าง

ผู้รับจ้างตกลงเป็นเงื่อนไขสำคัญว่า ผู้รับจ้างจะต้องมีและใช้ผู้ผ่านการทดสอบมาตรฐานฝีมือช่างจาก..... หรือวิศวกรรมโยธา ผู้ได้รับให้ประกอบวิชาชีพวิศวกรรมควบคุมสาขาวิศวกรรมโยธา ตามพระราชบัญญัติวิศวกร พ.ศ.๒๕๔๒ และข้อบังคับสภาวิศวกรว่าด้วยหลักเกณฑ์และคุณสมบัติของ ผู้ประกอบวิชาชีพวิศวกรรมควบคุมแต่ละระดับ สาขาวิศวกรรมโยธา พ.ศ.๒๕๖๖ หรือวิศวกรรมไฟฟ้า ผู้ได้รับให้ประกอบวิชาชีพวิศวกรรมควบคุมสาขาวิศวกรรมไฟฟ้า ตามพระราชบัญญัติวิศวกร พ.ศ.๒๕๔๒ และข้อบังคับสภาวิศวกรว่าด้วยหลักเกณฑ์และคุณสมบัติของ ผู้ประกอบวิชาชีพวิศวกรรมควบคุมแต่ละระดับ สาขาวิศวกรรมไฟฟ้า พ.ศ.๒๕๖๖ ในอัตราไม่ต่ำกว่าร้อยละ ๑๐ (สิบ) ของแต่ละสาขาช่าง แต่จะต้องมีช่างจำนวนอย่างน้อย ๑ (หนึ่ง) คน ในแต่ละสาขาช่างดังต่อไปนี้

๒๓.๑ วิศวกรรมโยธา ผู้ได้รับให้ประกอบวิชาชีพวิศวกรรมควบคุมสาขาวิศวกรรมโยธา ตามพระราชบัญญัติวิศวกร พ.ศ.๒๕๔๒ และข้อบังคับสภาวิศวกรว่าด้วยหลักเกณฑ์และคุณสมบัติของ ผู้ประกอบวิชาชีพวิศวกรรมควบคุมแต่ละระดับ สาขาวิศวกรรมโยธา พ.ศ.๒๕๖๖

๒๓.๒ วิศวกรรมไฟฟ้า ผู้ได้รับให้ประกอบวิชาชีพวิศวกรรมควบคุมสาขาวิศวกรรมไฟฟ้า ตามพระราชบัญญัติวิศวกร พ.ศ.๒๕๔๒ และข้อบังคับสภาวิศวกรว่าด้วยหลักเกณฑ์และคุณสมบัติของ ผู้ประกอบวิชาชีพวิศวกรรมควบคุมแต่ละระดับ สาขาวิศวกรรมไฟฟ้า พ.ศ.๒๕๖๖

ผู้รับจ้างจะต้องจัดทำบัญชีแสดงจำนวนช่างทั้งหมดโดยจำแนกตามแต่ละสาขาช่างและ ระดับช่าง พร้อมกับบรรยายชื่อช่างผู้ผ่านการทดสอบมาตรฐานฝีมือช่างหรือผู้มีวุฒิปัตรดังกล่าวในวรรคหนึ่งนำมาแสดงพร้อมหลักฐานต่างๆ ต่อคณะกรรมการตรวจรับพัสดุหรือผู้ควบคุมงาน ก่อนเริ่มลงมือทำงาน และพร้อมที่จะให้ผู้ว่าจ้างหรือเจ้าหน้าที่ของผู้ว่าจ้างตรวจสอบได้ตลอด เวลาการทำงานตามสัญญาของผู้รับจ้าง

ข้อ ๒๔. การปรับราคาค่าจ้าง

ผู้ว่าจ้างและผู้รับจ้าง ตกลงกันให้ใช้สัญญาปรับราคาได้ สำหรับราคางานก่อสร้างตามสัญญานี้โดยการนำสูตร Escalation Factor (K) มาใช้คำนวณราคางานที่เปลี่ยนแปลงไป โดยวิธีการต่อไปนี้ ตามเงื่อนไข หลักเกณฑ์ สูตร

(ลงชื่อ).....ผู้ว่าจ้าง

(นางอำไพ อวนศรี)

นายกเทศมนตรีตำบลห้วยฉัตรแม่ตาล

(ลงชื่อ).....ผู้รับจ้าง

(นางกานต์สิริ นาครักษ์)

หุ้นส่วนผู้จัดการ



และวิธีคำนวณที่ใช้กับสัญญาแบบปรับราคาได้ตามมติคณะรัฐมนตรีเมื่อวันที่ ๒๒ สิงหาคม ๒๕๓๒ เรื่องการพิจารณาช่วยเหลือผู้ประกอบการอาชีพงานก่อสร้าง ตามหนังสือสำนักเลขาธิการคณะรัฐมนตรี ที่ นร ๐๒๐๓/ว ๑๐๙ ลงวันที่ ๒๔ สิงหาคม ๒๕๓๒

สูตรการปรับราคา (สูตรค่า K) จะต้องคงที่ที่ระดับที่กำหนดไว้ในวันแล้วเสร็จตามที่กำหนดไว้ในสัญญา หรือภายในระยะเวลาที่ ผู้ว่าจ้าง ได้ขยายออกไป โดยจะใช้สูตรของทางราชการที่ได้ระบุตามภาคผนวก ๑

สัญญานี้ทำขึ้นเป็นสองฉบับ มีข้อความถูกต้องตรงกัน คู่สัญญาได้อ่านและเข้าใจข้อความ โดยละเอียด ตลอดแล้ว จึงได้ลงลายมือชื่อ พร้อมทั้งประทับตรา (ถ้ามี) ไว้เป็นสำคัญต่อหน้าพยาน และคู่สัญญาต่างยึดถือไว้ฝ่ายละหนึ่งฉบับ

(ลงชื่อ).....ผู้ว่าจ้าง

(นางอำไพ อวนศรี)

นายกเทศมนตรีตำบลห้วยฉัตรแม่ตาล



(ลงชื่อ).....ผู้รับจ้าง

(นางกานต์สิริ นาครักษ์)

หุ้นส่วนผู้จัดการ

(ลงชื่อ).....พยาน

(นายถาวร สืบคุณะ)

รองนายกเทศมนตรีตำบลห้วยฉัตรแม่ตาล

(ลงชื่อ).....พยาน

(นางสุภาภรณ์ นันทพันธ์)

รองนายกเทศมนตรีตำบลห้วยฉัตรแม่ตาล

เลขที่โครงการ ๖๗๑๑๙๓๙๒๙๒๔

เลขคุมสัญญา ๖๗๑๒๒๒๐๐๔๘๘๔



ใบเสนอราคาก่อสร้างงานอาคาร
บ้าน/ห้างหุ้นส่วน/บริษัท 6 ประม โยธาวรี 6-666 แบบ พร.6 แผ่นที่ 1/1
จำนวนราคา เมื่อวันที่ 1-2 ธ.ค. 2567

ชื่อโครงการ ปรับปรุงระบบประปาหมู่บ้าน

(โดยการก่อสร้างอาคารผลิตไฟฟ้าพลังงานแสงอาทิตย์เพื่อใช้ในการสูบน้ำผลิตประปาหมู่บ้าน)

ปีงบประมาณ 2568

สถานที่ก่อสร้าง หมู่ที่ 7 บ้านปันจ้าว ต.ห้วยฉัตร อ.ห้วยฉัตร จ.ลำปาง (บริเวณประปาหมู่บ้าน)

แบบเลขที่ 0/2568

หน่วยงานเจ้าของโครงการ เทศบาลตำบลห้วยฉัตรแม่ตาล

แบบ พร. 4 และ พร. 5 ที่แนบ มีจำนวน 1 ชุด

ลำดับที่	รายการ	ค่าก่อสร้าง	หมายเหตุ
1	งาน/กลุ่มงาน.....อาคาร..... ปรับปรุงระบบประปา	361,000 . 00	
สรุป	รวมราคาค่างานก่อสร้างเป็นเงินทั้งสิ้น คิดเพียง (ตัวอักษร)	361,000 . 00	
			สามารถหัก ณ ที่จ่าย 5% ได้

ระยะเวลาดำเนินการ 90 วัน

ลงชื่อ

(นางกานต์สิริ นาครักษ์)

ประทับตราถ้ามี



(ลงชื่อ).....ผู้จ้าง

(นางอำไพ อวนศรี)

นายกเทศบาลตำบลห้วยฉัตรแม่ตาล

(ลงชื่อ).....ผู้รับจ้าง

(นางกานต์สิริ นาครักษ์)

หุ้นส่วนผู้จัดการ





แบบสรุปราคาก่อสร้างงานอาคาร

แบบ พร.5 (ก)

ชื่อโครงการ โครงการปรับปรุงระบบประปา (โดยการก่อสร้างอาคารผลิตไฟฟ้าพลังงานแสงอาทิตย์เพื่อใช้ในการสูบน้ำผลิตประปาหมู่บ้าน)

สถานที่ก่อสร้าง หมู่ที่ 7 บ้านป็นจ้าว ต.ห้วยฉัตร อ.ห้วยฉัตร จ.ลำปาง (บริเวณประปาหมู่บ้าน)

แบบเลขที่ 0/2568

หน่วยงานเจ้าของโครงการ เทศบาลตำบลห้วยฉัตรแม่ตาส

แบบ พร. 4 ที่แนบ มีจำนวน 3 หน้า

ประมาณาราคาเมื่อวันที่

ลำดับ ที่	รายการ	ค่าวัสดุและค่าแรงงาน รวมเป็นเงิน (บาท)	Factor F	ค่าก่อสร้างทั้งหมด รวมเป็นเงิน (บาท)	หมายเหตุ
1	งาน/กลุ่มงาน.....อาคาร..... อาคารผลิตไฟฟ้าพลังงานแสงอาทิตย์ เพื่อใช้ในการสูบน้ำผลิตประปาหมู่บ้าน ป้ายโครงการ เงื่อนไขการใช้ตาราง เงินล่วงหน้าจ่าย.....0.....% เงินประกันผลงานหัก.....0.....% ดอกเบี้ยเงินกู้.....7.....% ภาษี.....7.....%	274,600.00 2,000.00	1.3091	359,478.86 2,000.00	
สรุป	รวมราคาค่างานก่อสร้าง			361,478.86	
	คิดเพียง			361,000.00	
	ตัวอักษร	สามแสน หกหมื่น ห้าพัน บาทถ้วน			

ขนาดหรือเนื้อที่อาคาร

- ตร.ม.

เฉลี่ยราคาประมาณ (ถ้ามี)

- บาท / ตร.ม.

ระยะเวลาดำเนินการ 90 วัน

ลงชื่อ


นางกานต์สิริ นาครักษ์
ประทับตราถ้ามี



(ลงชื่อ).....ผู้จ้าง

(นางอำไพ อวนศรี)

นายกเทศบาลตำบลห้วยฉัตรแม่ตาส

(ลงชื่อ).....ผู้รับจ้าง

(นางกานต์สิริ นาครักษ์)

หุ้นส่วนผู้จัดการ

[Signature]



แบบแสดงรายการ ปริมาณงาน และราคา

แบบ บร.4 แผ่นที่ 1/3

ชื่อโครงการ โครงการปรับปรุงระบบประปา (โดยการก่อสร้างอาคารผลิตไฟฟ้าพลังงานแสงอาทิตย์เพื่อใช้ในการสูบน้ำผลิตประปาหมู่บ้าน)
สถานที่ก่อสร้าง หมู่ที่ 7 บ้านปันจ้าว ต.ห้วยฉัตร อ.ห้วยฉัตร จ.ลำปาง (บริเวณประปาหมู่บ้าน)

หน่วยงานเจ้าของโครงการ เทศบาลตำบลห้วยฉัตรแม่ต๋ำ

ปริมาณงาน 1.อาคารผลิตพลังงานแสงอาทิตย์ ขนาดกว้าง 5.50 ม. ยาว 12.20 ม. สูง 2.10 ม. แผงโซลาร์เซลล์ (Polycrystalline Silicon Solarcell) ขนาดไม่น้อยกว่า 320 วัตต์
2.ติดตั้งอุปกรณ์ยึดแผงโซลาร์เซลล์ สายไฟฟ้า ตามผู้ผลิต
3.ชุดตู้อุปกรณ์ควบคุมระบบอินเวอร์เตอร์ ขนาด 5 แรงม้า 3 เฟส 220 โวลต์
พร้อมป้ายโครงการ จำนวน 1 ป้าย

พิกัดตำแหน่งโครงการ ละติจูด 18.310234 , ลองจิจูด 99.363519

แบบเลขที่

ประมาณราคา เมื่อวันที่ - 2 ธ.ค. 2567 เดือน

พ.ศ.



ลำดับที่	รายการ	จำนวน	หน่วย	ค่าวัสดุของ		ค่าแรงงาน		รวมราคาวัสดุ และค่าแรงงาน	หมายเหตุ
				ราคา/หน่วย	ราคารวม	ราคา/หน่วย	ราคารวม		
1	ประเภทงานอาคาร								
	งานดิน								
	- งานปรับพื้นดินเดิม	67.10	ตร.ม.		0.00	271.00	18,184.10	18,184.10	
	- งานพรวนหน้าดินปรับระดับ	3.35	ตร.ม.	330.00	1,105.50	112.00	375.20	1,480.70	
2	งานก่อสร้างพื้นคอนกรีตเสริมเหล็ก								
	2.1 งานคอนกรีต 1:2:4	6.84	ลบ.ม.	1,645.00	11,248.51	532.00	3,637.82	14,886.33	
	2.2 งานไม้แบบ	29.10	ตร.ม.		0.00	139.00	4,044.90	4,044.90	
	- ไม้แบบ 1 "	23.28	ตร.ม.	467.00	10,871.76	-	-	10,871.76	ใช้ 80%
	- ไม้คร่าวยึดแบบ	6.98	ตร.ม.	140.00	977.76	-	0.00	977.76	30%ของไม้แบบ
	- ตะปู ขนาด 3 "	5.82	กก.	40.00	232.80	-	0.00	232.80	
	2.3 งานเหล็กเสริม								
	- เหล็กเส้นกลมผิวเรียบ SR.24 ยาว 10 เมตร ศก. 9 มม. นน. 0.499 กก/ม.	0.3543	ตัน	20,067.35	7,104.74	4,400.00	1,558.92	8,663.66	
	- ลวดผูกเหล็ก	10.26	กก.	35.00	359.10	-	0.00	359.10	
3	งานติดตั้งอุปกรณ์โครงสร้าง พร้อมรั้วเหล็ก								
	3.1 เหล็กแผ่น Plate ขนาด 0.20 x 0.20 ม.หนา 9 มม.	32.00	แผ่น	220.00	7,040.00	-	0.00	7,040.00	
	3.2 เหล็กกล่อง 100 x 100 x 2.3 มม. นน. 38.1 กก/ฟุต	195.50	กก.	23.00	4,496.50	-	0.00	4,496.50	
	ยกยอดไป				11,540.34		27,900.94	71,242.60	

ระยะเวลาดำเนินการ 90 วัน

ลงชื่อ

[Signature]

ประทับตรา

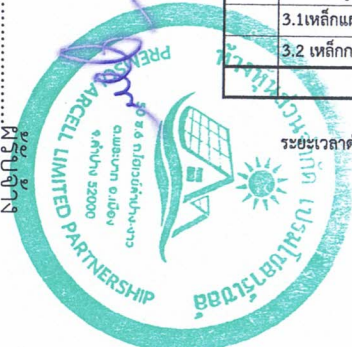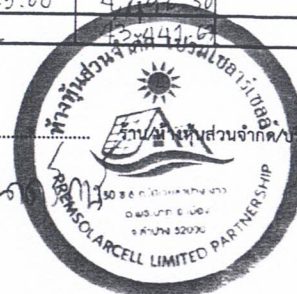


(เรียน อาจารย์)

(นายวิชาญ วัฒนวิเศษ)

អង្គការ.....(សេរី)

សូមបញ្ជាក់.....(៤៧៧)

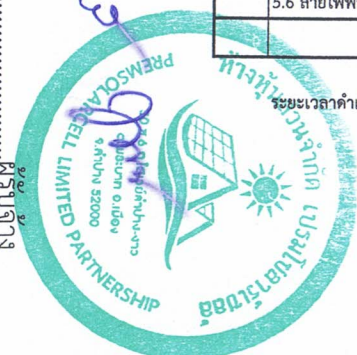

แบบแสดงรายการ ปริมาณงาน และราคา

แบบ ปร.4 แผ่นที่ 2/3

ชื่อโครงการ โครงการปรับปรุงระบบประปา (โดยการก่อสร้างอาคารผลิตไฟฟ้าพลังงานแสงอาทิตย์เพื่อใช้ในการสูบน้ำผลิตประปาหมู่บ้าน)
สถานที่ก่อสร้าง บริเวณประปาหมู่บ้าน หมู่ที่ 7 บ้านปิ่นจ้าว ต.ห้างฉัตร อ.ห้างฉัตร จ.ลำปาง
หน่วยงานเจ้าของโครงการ เทศบาลตำบลห้างฉัตรแม่ตาล

แบบเลขที่

ปริมาณงาน 1.อาคารผลิตพลังงานแสงอาทิตย์ ขนาดกว้าง 5.50 ม. ยาว 12.20 ม. สูง 2.10 ม. แผงโซลาร์เซลล์ (Polycrystalline Silicon Solarcell) ขนาดไม่น้อยกว่า 320 วัตต์
2.ติดตั้งอุปกรณ์ยึดแผงโซลาร์เซลล์ สายไฟฟ้า ตามผู้ผลิต
3.ชุดตู้อุปกรณ์ควบคุม,ระบบอินเวอร์เตอร์ ขนาด 5 แรงม้า 3 เฟส 220 โวลต์
พร้อมป้ายโครงการ จำนวน 1 ป้าย

พิกัดตำแหน่งโครงการ สะดือจุด 18.310234 , ลองจิจูด 99.363519

พิกัดดำเนินโครงการ สะติจุต 18.310234 , ลองจิจุต 99.363519

ประมาณราคา

เมื่อวันที่ 2 ธ.ค. 2567

เดือน

77.9.

ลำดับที่	รายการ	จำนวน	หน่วย	ค่าวัสดุของ		ค่าแรงงาน		รวมราคาสีสุ และค่าแรงงาน	หมายเหตุ
				ราคา/หน่วย	ราคารวม	ราคา/หน่วย	ราคารวม		
	ยกยอดมา				43,441.67		27,800.99	71,242.60	
	ประเภทงานอาคาร								
	3.3 เหล็กกล่อง 50x50x2.3 มม. 18.10 กก./ท่อน	235.30	กก.	24.0	5,647.20		-	5,647.20	
	3.4 เหล็กตัวซี 75 x 45 x 15 x 2.3 มม. น้ำหนัก 21 กก./ท่อน	357.00	กก.	23.00	8,211.00		-	8,211.00	
	3.5 เหล็กกล่อง 38x38x2.3 มม. 13.7 กก./ท่อน	260.30	กก.	24.00	6,247.20		-	6,247.20	
	3.6 ลวดตาข่ายแบบด้ายเหล็ยมนมมเบิกปูน ช่องตาข่าย 1 1/2 นิ้ว ลวด 3.00 มม.	49.00	ตร.ม.	138.00	6,762.00		-	6,762.00	
	3.7 งานเชื่อมประกอบเหล็กรูปพรรณโครงสร้าง	1,150.10	กก.		-	10.00	11,501.00	11,501.00	รวมลวดเชื่อม
4	งานทาสี				-			-	
	4.1 ทาสีน้ำมันกันสนิม	69.69	ตร.ม.	50.50	3,519.35	35.00	2,439.15	5,958.50	
5	งานอาคารผลิตพลังงานแสงอาทิตย์โซลาร์เซลล์				-			-	
	5.1 แผงโซลาร์เซลล์ (Polycrystalline Silicon Solarcell) ขนาดไม่น้อยกว่า 320 วัตต์	18.00	แผ่น	6,000.00	108,000.00	500.00	9,000.00	117,000.00	
	5.2 ตู้คอนโทรล ควบคุมไฟฟ้า พร้อมอุปกรณ์	1.00	ชุด	3,000.00	3,000.00	500.00	500.00	3,500.00	30 % ของวัสดุ
	5.3 ชุดอินเวอร์เตอร์ ขนาด 5 แรงม้า 3 เฟส 220 - 380 โวลต์	1.00	ชุด	30,000.00	30,000.00	500.00	500.00	30,500.00	
	5.4 แบตเตอรี่ DC 2P 400 32 แอมป์	1.00	ชุด	297.00	297.00	150.00	150.00	447.00	
	5.5 สายไฟฟ้า ขนาด 0.6/1k pv 1 x 4 Sp.mm.	40.00	ม.	27.50	1,100.00	7.00	280.00	1,380.00	
	5.6 สายไฟฟ้า VCT ขนาด 4 x 4 sq.mm.	20.00	ม.	100.00	2,000.00	7.00	140.00	2,140.00	
	รวมค่าก่อสร้าง				2,18,225.41		52,311.09	270,536.50	

ระยะเวลาดำเนินการ 90 วัน

ลงชื่อ

(หน่วยงาน)

ประทับตราถ้ามี



(ผู้แทน ผู้อำนาจ)

(ฉบับร่าง) ๒๕๖๕

.....



แบบแสดงรายการ ปริมาณงาน และราคา

แบบ ปร.4 แผ่นที่ 3/3

ชื่อโครงการ โครงการปรับปรุงระบบประปา (โดยการก่อสร้างอาคารผลิตไฟฟ้าพลังงานแสงอาทิตย์เพื่อใช้ในการสูบน้ำผลิตประปาหมู่บ้าน)

สถานที่ก่อสร้าง บริเวณประปาหมู่บ้าน หมู่ที่ 7 บ้านปันจ้าว ต.ห้างฉัตร อ.ห้างฉัตร จ.ลำปาง

หน่วยงานเจ้าของโครงการ เทศบาลตำบลห้วยฉัตรแม่ตาล

ปริมาณงาน 1.อาคารผลิตพลังงานแสงอาทิตย์ ขนาดกว้าง 5.50 ม. ยาว 12.20 ม. สูง 2.10 ม. แผงโซลาร์เซลล์ (Polycrystalline Silicon Solarcell) ขนาดไม่น้อยกว่า 320 วัตต์

2.ติดตั้งอุปกรณ์ยึดแผงโซลาร์เซลล์ สายไฟฟ้า ตามผู้ผลิต

3.ชุดตู้อุปกรณ์ควบคุม,ระบบอินเวอร์เตอร์ ขนาด 5 แรงม้า 3 เฟส 220 โวลต์

พิกัดตำแหน่งโครงการ ละติจูด 18.310234 , ลองจิจูด 99.363519

พร้อมป้ายโครงการ จำนวน 1 ป้าย

แบบเลขที่

		ประมาณราคา		เมื่อวันที่ 2 ธ.ค. 2567		เดือน		พ.ศ.	
ลำดับที่	รายการ	จำนวน	หน่วย	ค่าวัสดุสิ่งของ		ค่าแรงงาน		รวมราคารัสดุ และค่าแรงงาน	หมายเหตุ
				ราคา/หน่วย	ราคารวม	ราคา/หน่วย	ราคารวม		
	ยกยอดมา				218,225.41		52,311.09	270,536.50	
	ประเภทงานอาคาร								
5.7	สายไฟฟ้า THW ขนาด 1x6 sq.mm. (สีเขียว) สายดิน	20.00	ม.	22.00	440.00	7.00	140.00	580.00	
5.8	สายไฟฟ้า VCT ขนาด 3x 2.5 sq.mm.	30.00	ม.	64.50	1,935.00	7.00	210.00	2,145.00	
5.9	ท่อร้อยสายไฟ PVC ขนาด Ø 3/4 " พร้อมอุปกรณ์ยึด	10.00	ท่อน	61.00	610.00			610.00	3 ม./ท่อน
5.10	ค่าแรงเดินท่อร้อยสายไฟ PVC ขนาด Ø 3/4 "	30.00	ม.		-	23.00	690.00	690.00	
5.11	สวิตไฟฟ้า เปิด - ปิด	1.00	ตัว	30.50	30.50	8.00	8.00	38.50	
	รวมค่าก่อสร้าง				221,240.11		53,359.09	274,600.00	

ระยะเวลาดำเนินการ 90 วัน

ลงชื่อ

ประทับตราถ้ามี



สัญญาแบบปรับราคาค่า K

โครงการ ปรับปรุงระบบประปาหมู่บ้าน บ้านปันจ้าว หมู่ที่ 7 ตำบลห้วยฉัตร อำเภอห้วยฉัตร จังหวัดลำปาง
ปริมาณงาน

1. อาคารผลิตพลังงานแสงอาทิตย์ ขนาดกว้าง 5.50 เมตร ยาว 12.20 เมตร สูง 2.10 เมตร
แผงโซลาร์เซลล์ (Polycrystalline Silicon Solarcell) ขนาดไม่น้อยกว่า 320 วัตต์
 2. ติดตั้งอุปกรณ์ยึดแผงโซลาร์เซลล์ สายไฟฟ้า ตามผู้ผลิต
 3. ชุดตู้อุปกรณ์ควบคุม,ระบบอินเวอร์เตอร์ ขนาด 5 แรงม้า 3 เฟส 220 โวลต์
- ตามแบบแปลนเทศบาลตำบลห้วยฉัตรแม่ตาล พร้อมป้ายมาตรฐาน

แนบท้ายสัญญาเลขที่ 14/2568

ลงวันที่ 6 ธันวาคม 2567

เริ่มสัญญาวันที่ 7 ธันวาคม 2567

สิ้นสุดสัญญาวันที่ 6 มีนาคม 2568

ผู้รับจ้าง หจก.เปรมโซลาร์เซลล์

งบประมาณ 361,000 บาท

(ลงชื่อ).....ผู้ว่าจ้าง

(นางอำไพ อวนศรี)

นายกเทศมนตรีตำบลห้วยฉัตรแม่ตาล

(ลงชื่อ).....ผู้รับจ้าง

(นางกานต์สิริ นาครักษ์)

หุ้นส่วนผู้จัดการ



(ลงชื่อ).....พยาน

(นายถาวร สืบคุณะ)

รองนายกเทศมนตรีตำบลห้วยฉัตรแม่ตาล

(ลงชื่อ).....พยาน

(นางสุภาภรณ์ นันทพันธ์)

รองนายกเทศมนตรีตำบลห้วยฉัตรแม่ตาล

เงื่อนไขหลักเกณฑ์และประเภทงานก่อสร้างและวิธีคำนวณที่ใช้กับสัญญาแบบ ปรับราคา

การปรับราคาค่างานก่อสร้างตามสูตรการปรับราคา จะนำมาใช้ในการกรณีค่างานก่อสร้างลดลงหรือเพิ่มขึ้นโดยวิธีการต่อไปนี้

1. สัญญาแบบปรับราคาได้นี้ให้ใช้ทั้งกรณีเพิ่มหรือลดค่างานจากค่างานเดิมตามสัญญาเรื่องดัชนี ซึ่งจัดทำขึ้นโดยกระทรวงพาณิชย์มีการเปลี่ยนแปลงสูงขึ้นหรือลดลงจากเดิม ขณะเมื่อวันเปิดซองสอบราคา
2. การคืนเงินค่างานก่อสร้างตามสัญญาแบบปรับราคาได้นี้เป็นหน้าที่ของผู้รับจ้างที่จะต้องเรียกร้องภายใน 90 วัน นับตั้งแต่วันที่ผู้รับจ้างได้ส่งมอบงานงวดสุดท้าย หากพ้นกำหนดนี้ไปแล้วผู้รับจ้างไม่มีสิทธิที่จะเรียกร้องเงินเพิ่มค่างานก่อสร้างจากผู้ว่าจ้างได้อีกต่อไป และในกรณีที่ผู้ว่าจ้างจะต้องเรียกเงินคืนจากผู้ว่าจ้าง ให้ผู้ว่าจ้างเป็นคู่สัญญาเรียกเงินคืนจากผู้รับจ้างโดยเร็ว หรือให้หักค่างานของงานงวดต่อไป หรือให้หักเงินจากหลักประกันสัญญาแล้วแต่กรณี
3. การพิจารณาคำนวณเงินเพิ่มหรือลด และการจ่ายเงินคืนจากผู้รับจ้างตามเงื่อนไขของสัญญาแบบปรับราคาได้ ต้องได้รับการตรวจสอบและเห็นชอบจากสำนักงบประมาณ และให้ถือการพิจารณาวินิจฉัยของเทศบาลตำบลห้วยฉัตรแม่ตาลเป็นที่สิ้นสุด

4. ในการพิจารณาเพิ่มหรือลดราคาค่างานจ้างเหมาก่อสร้าง ให้คำนวณตามสูตร ดังนี้

$$P = (Po) + (K)$$

- กำหนดให้
- P = ราคาค่างานต่อหน่วยหรือราคาค่างานเป็นงวดที่จะต้องจ่ายให้ผู้รับจ้าง
 - P = ราคาค่างานต่อหน่วยที่ผู้รับจ้างประมูลให้ หรือราคาค่างานเป็นงวดซึ่งระบุไว้ในสัญญาแล้วแต่กรณี
 - K = ESCALATION FACTOR ที่หักด้วย 4 % เมื่อต้องเพิ่มค่างานหรือบวกเพิ่ม 4 % เมื่อต้องเรียกค่างานคืน

(ลงชื่อ).....ผู้ว่าจ้าง

(นางอำไพ อวนศรี)

นายกเทศมนตรีตำบลห้วยฉัตรแม่ตาล

(ลงชื่อ).....ผู้รับจ้าง

(นางกานต์สิริ นาครักษ์)

หุ้นส่วนผู้จัดการ



ดัชนีราคาที่ใช้คำนวณตามสูตรที่ใช้กับสัญญาแบบปรับราคาได้ จัดทำขึ้นโดยกระทรวงพาณิชย์

K	=	ESCALATION FACTOR
Ct	=	ดัชนีราคาซีเมนต์ในเดือนที่ส่งงานแต่ละงวด
Co	=	ดัชนีราคาซีเมนต์ในเดือนที่เปิดของประกวดราคา
Mt	=	ดัชนีราคาวัสดุก่อสร้าง (ไม่รวมเหล็กและซีเมนต์) ในเดือนที่ส่งงานแต่ละงวด
Mo	=	ดัชนีราคาวัสดุก่อสร้าง (ไม่รวมเหล็กและซีเมนต์) ในเดือนที่เปิดของประกวดราคา
St	=	ดัชนีราคาเหล็ก ในเดือนที่ส่งงานแต่ละงวด
So	=	ดัชนีราคาเหล็ก ในเดือนที่เปิดของประกวดราคา
Gt	=	ดัชนีราคาเหล็กแผ่นเรียบที่ผลิตในประเทศ ในเดือนที่ส่งงานแต่ละงวด
Go	=	ดัชนีราคาเหล็กแผ่นเรียบที่ผลิตในประเทศ ในเดือนที่เปิดของประกวดราคา
At	=	ดัชนีราคาแอสฟัลท์ ในเดือนที่ส่งงานแต่ละงวด
Ao	=	ดัชนีราคาแอสฟัลท์ ในเดือนที่เปิดของประกวดราคา
Et	=	ดัชนีราคาเครื่องจักรกลและบริภัณฑ์ในเดือนที่ส่งงานแต่ละงวด
Eo	=	ดัชนีราคาเครื่องจักรกลและบริภัณฑ์ในเดือนที่เปิดของประกวดราคา
Ft	=	ดัชนีราคาน้ำมันดีเซลหมุนเร็ว ในเดือนที่ส่งงานแต่ละงวด
Fo	=	ดัชนีราคาน้ำมันดีเซลหมุนเร็ว ในเดือนที่เปิดของประกวดราคา
Act	=	ดัชนีราคาท่อซีเมนต์ใยหิน ในเดือนที่ส่งงานแต่ละงวด
Aco	=	ดัชนีราคาท่อซีเมนต์ใยหิน ในเดือนที่เปิดของประกวดราคา
PVct	=	ดัชนีราคาท่อ PVC ในเดือนที่ส่งงานแต่ละงวด
PVCo	=	ดัชนีราคาท่อ PVC ในเดือนที่เปิดของประกวดราคา
GIpt	=	ดัชนีราคาท่อเหล็กออบสังกะสี ในเดือนที่ส่งงานแต่ละงวด
GIPo	=	ดัชนีราคาท่อเหล็กออบสังกะสี ในเดือนที่เปิดของประกวดราคา
Pet	=	ดัชนีราคาท่อ HYDENSITY POLYETHYLENE ในเดือนที่ส่งงานแต่ละงวด
Peo	=	ดัชนีราคาท่อ HYDENSITY POLYETHYLENE ในเดือนที่เปิดของประกวดราคา
Wt	=	ดัชนีราคาสายไฟฟ้า ในเดือนที่ส่งงานแต่ละงวด
Wo	=	ดัชนีราคาสายไฟฟ้า ในเดือนที่เปิดของประกวดราคา

(ลงชื่อ).....ผู้ว่าจ้าง

(นางอำไพ อวนศรี)

นายกเทศมนตรีตำบลห้วยฉัตรแม่ตาล

(ลงชื่อ).....ผู้รับจ้าง

(นางกานต์สิริ นาครักษ์)

หุ้นส่วนผู้จัดการ



วิธีคำนวณที่ใช้กับสัญญาแบบปรับราคาได้

- (1) การคำนวณค่า K จากสูตรตามลักษณะงานนั้น ๆ ให้ใช้ตัวเลขดัชนีราคาวัสดุก่อสร้างของกระทรวงพาณิชย์ โดยใช้หลักฐานของปี 2530 เป็นเกณฑ์ในการคำนวณ
 - (2) การคำนวณค่า K สำหรับกรณีที่มีงานก่อสร้างหลายประเภทอยู่ในสัญญาเดียวกันจะต้องแยกค่างานก่อสร้างแต่ละประเภทให้ชัดเจนตามลักษณะงานนั้น และให้สอดคล้องกับสูตรที่ได้กำหนดไว้
 - (3) การคำนวณค่า K กำหนดให้ใช้เลขทศนิยม 3 ตำแหน่งทุกขั้นตอนโดยไม่มีการปัดเศษ และกำหนดให้ทำเลขสัมพันธ์ (เปรียบเทียบ) ให้เป็นผลสำเร็จแล้วจึงนำผลลัพธ์ไปคูณกับตัวเลขคงที่หน้าเลขสัมพันธ์นั้น
 - (4) ให้พิจารณาเงินเพิ่ม หรือราคาค่างานจากราคาที่ผู้รับจ้างทำสัญญาตกลงกับผู้ว่าจ้าง เมื่อค่า K ตามสูตรสำหรับงานก่อสร้างนั้น ในเดือนที่ส่งมอบงานมีค่าเปลี่ยนแปลงไปจากค่า K ในเดือนเปิดซองสอบราคามากกว่า 4 % มาคำนวณปรับเพิ่มหรือลดค่างานแล้วแต่กรณี (โดยไม่คิด 4 % แรกให้)
 - (5) การจ่ายเงินแต่ละงวดให้จ่ายค่าจ้างงานที่ผู้รับจ้างทำได้แต่ละงวดตามสัญญาไปก่อนส่วนค่างานที่เพิ่มหรือค่างานลด ซึ่งจะคำนวณได้ต่อเมื่อดัชนีราคาวัสดุก่อสร้างซึ่งนำมาคำนวณหาค่า K ของเดือนที่ส่งมอบงานงวดนั้น เป็นที่แน่นอนแล้ว เมื่อคำนวณเงินเพิ่มได้ให้ขอทำความตกลงเรื่องการเงินกับองค์การบริหารส่วนตำบล
- สูตรการปรับราคา สูตรค่า K จะต้องคงที่ที่ระดับกำหนดไว้ในวันแล้วเสร็จตามกำหนดไว้ในสัญญา หรือภายในระยะเวลาที่จังหวัดได้ขยายออกไป โดยจะใช้สูตรของทางราชการ

หมวดงานอาคาร

ประเภทงาน : งานอาคาร

ใช้สูตร $K1 = 0.25 + 0.15 (lt/lo) + 0.10 (Ct/Co) + 0.40 (Mt/Mo) + 0.10 (St/So)$

(ลงชื่อ).....ผู้ว่าจ้าง

(นางอำไพ อวนศรี)

นายกเทศมนตรีตำบลห้วยฉัตรแม่ตาล

(ลงชื่อ).....ผู้รับจ้าง

(นางกานต์สิริ นาครักษ์)

หุ้นส่วนผู้จัดการ





ใบเสร็จรับเงิน

เลขที่ RCPT-00544/68

วันที่ 6 ธันวาคม 2567

เทศบาลตำบลห้วยฉัตรแม่ตาด

ได้รับเงินจาก ห้างหุ้นส่วนจำกัด เปรมโซลาร์เซลล์

ลำดับ	รายการ	รหัสบัญชี	จำนวนเงิน (บาท)	หมายเหตุ
	หลักประกันสัญญา โครงการปรับปรุงระบบประปา หมู่บ้าน บ้านปิ่นจ้าว หมู่ที่ 7 ตำบลห้วยฉัตร อำเภอ ห้วยฉัตร จังหวัดลำปาง เป็นเงินสด	2208010101.001	18,050.00	สัญญาเลขที่ 14/2568 (CNTR-00084/68)
รวมเงิน			18,050.00	

ตัวอักษร (หนึ่งหมื่นแปดพันห้าสิบบาทถ้วน)

ไว้เป็นการถูกต้องแล้ว

ลงชื่อ

A

ผู้รับเงิน

(นางสาวจรรรณ สุวรรณศรี)

เจ้าพนักงานจัดเก็บรายได้ปฏิบัติงาน

เงินโอนเข้าบัญชีธนาคารเพื่อการเกษตรและสหกรณ์การเกษตร สาขาห้วยฉัตร เลขที่บัญชี : 18,050.00 บาท
01-629-2-71020-0 วันที่ 6 ธันวาคม 2567

รวม : 18,050.00 บาท

สำเนาถูกต้อง

A

(นางสาวจรรรณ สุวรรณศรี)
เจ้าพนักงานจัดเก็บรายได้ปฏิบัติงาน



เทศบาลตำบลห้วยจัตรแม่ตาด


โครงการ ปรับปรุงระบบประปาหมู่บ้าน บ้านปันง้าว
สถานที่ก่อสร้าง บ้านปันง้าว หมู่ที่ 7
ตำบลห้วยจัตร อำเภอห้วยจัตร จังหวัดลำปาง
พิกัดดำเนินโครงการ ละติจูด 18.310234 , ลองจิจูด 99.363519
ตามแบบแปลนเทศบาลตำบลห้วยจัตรแม่ตาด พร้อมป้ายมาตรฐาน



(ลงชื่อ) ผู้ว่าจ้าง
(ลงชื่อ) ผู้รับจ้าง
(ลงชื่อ) พยาน
(ลงชื่อ) พยาน

กองช่าง
เทศบาลตำบลห้วยจัตรแม่ตาด

ม.7 บ้านปันจ้าว

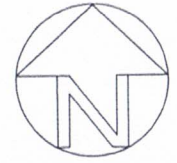

ตลาด

วัดปันจ้าว

ประปาหมู่บ้าน



ทางหลวงแผ่นดินหมายเลข 1034 บ้านฉัตร - เกาะคา

โครงการปรับปรุงระบบประปา
โดยการก่อสร้างอาคารผลิตไฟฟ้าพลังงานแสงอาทิตย์เพื่อใช้ในการสูบน้ำผลิตน้ำประปาหมู่บ้าน
ปริมาณงาน
1.อาคารผลิตพลังงานแสงอาทิตย์ ขนาดกว้าง 5.50 ม. ยาว 12.20 ม. สูง 2.10 ม. แผงโซลาร์เซลล์ (Polycrystalline Silicon Solarcell)
2.ติดตั้งอุปกรณ์ยึดแผงโซลาร์เซลล์ สายไฟฟ้า ตามผู้ผลิต
3.ชุดตู้ควบคุม,ระบบอินเวอร์เตอร์ ขนาด 5 แรงม้า 3 เฟส 220 โวลต์
พร้อมป้ายโครงการ จำนวน 1 ป้าย
หมู่ที่ 7 บ้านปันจ้าว ตำบลห้างฉัตร อำเภอห้างฉัตร จังหวัดลำปาง



แผนโครงการปรับปรุงระบบประปา หมู่ 7 บ้านปันจ้าว

NOT TO SCALE

(ลงชื่อ).....ผู้ว่าจ้าง
(ลงชื่อ).....ผู้รับจ้าง
(ลงชื่อ).....พยาน
(ลงชื่อ).....พยาน



กองช่าง
เทศบาลตำบลห้างฉัตรแม่ต๋ำ
440 หมู่ 3 บ้านแม่อาว ตำบลห้างฉัตร
อำเภอห้างฉัตร จังหวัดลำปาง
Tel. 0 - 54333 - 8297 - 22

แบบแสดง
ปรับปรุงระบบประปา

สำรวจ

นายธนาวุฒิ ยวงคำ
นายช่างโยธา ชำนาญงาน

เขียนแบบ

นายธนาวุฒิ ยวงคำ
นายช่างโยธา ชำนาญงาน

อนุมัติ

นางอัมไพ อวนศรี
นายกเทศมนตรีตำบลห้างฉัตรแม่ต๋ำ

จำนวนแผ่น

แผ่นที่

สัญญาเลขที่


สถานที่ก่อสร้าง: ระบบประปาหมู่บ้านปันจ้าว หมู่ 7
ตำบลห้างฉัตร อำเภอห้างฉัตร จังหวัดลำปาง

ตรวจ

นายทวิช จำปาวิน
เจ้าพนักงานการก่อสร้าง

เห็นชอบ

จำลิบเอก
แดนชัย สันยาว
ปลัดเทศบาลตำบลแม่ต๋ำ

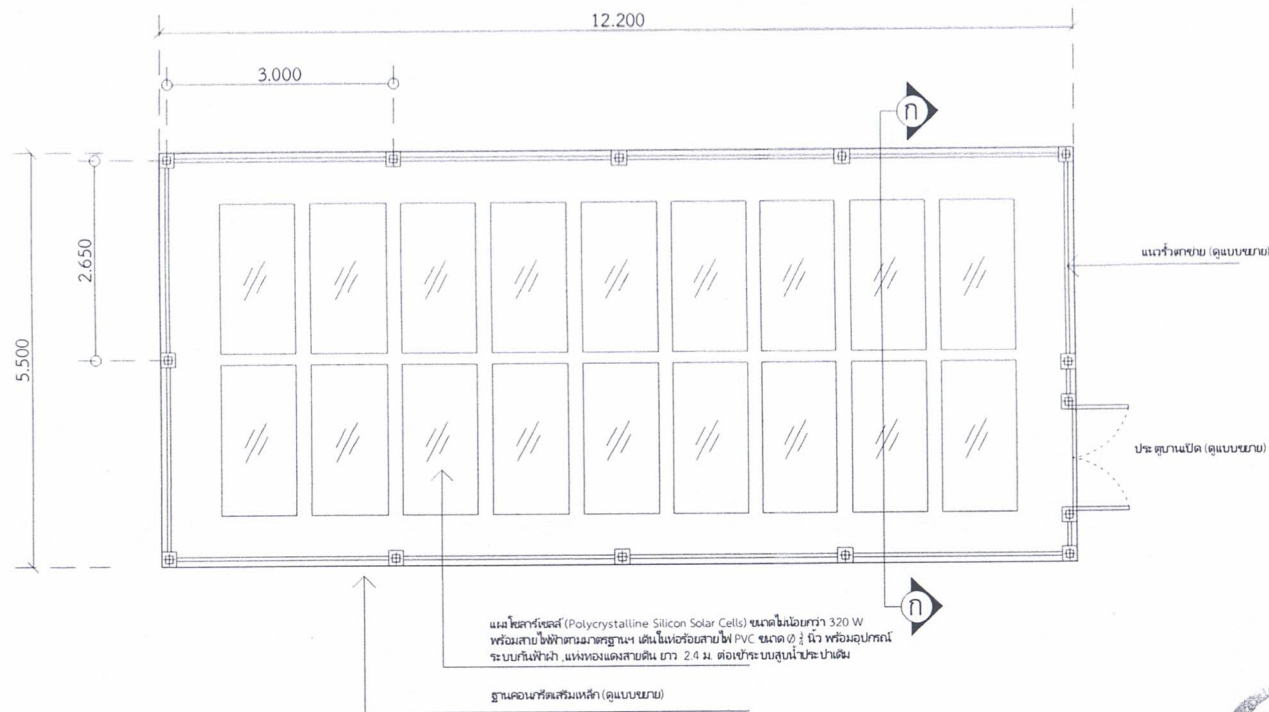


แปลนแผงพลังงานแสงอาทิตย์
NOT TO SCALE



ผู้ว่าจ้าง.....
ผู้รับจ้าง.....
พยาน.....
พยาน.....

 กองช่าง เทศบาลตำบลห้างฉัตรแม่ตาด 440 หมู่ 3 บ้านแม่ยาว ตำบลห้างฉัตร อำเภอห้างฉัตร จังหวัดลำปาง Tel. 0 - 5433 - 8297 - 22	แบบแสดง ปรับปรุงระบบประปา สถานที่ก่อสร้าง: ระบบประปาหมู่บ้านบ้านแม่ยาว หมู่ที่ 7 ตำบลห้างฉัตร อำเภอห้างฉัตร จังหวัดลำปาง	สำรวจ: นายวิชาญ จำปาวาน ผู้ดำเนินการก่อสร้าง ตรวจ: นายวิชาญ จำปาวาน ผู้ดำเนินการก่อสร้าง	เขียนแบบ: นายวิชาญ จำปาวาน นายวิชาญ จำปาวาน เห็นชอบ: เจ้าสิบเอก..... แดนชัย สันยาว ปลัดเทศบาลตำบลห้างฉัตรแม่ตาด	อนุมัติ: นางอำไพ อวนศรี นายกเทศมนตรีตำบลห้างฉัตรแม่ตาด	จำนวนแผ่น..... แผ่นที่..... สัญญาเลขที่.....
---	--	--	---	---	---

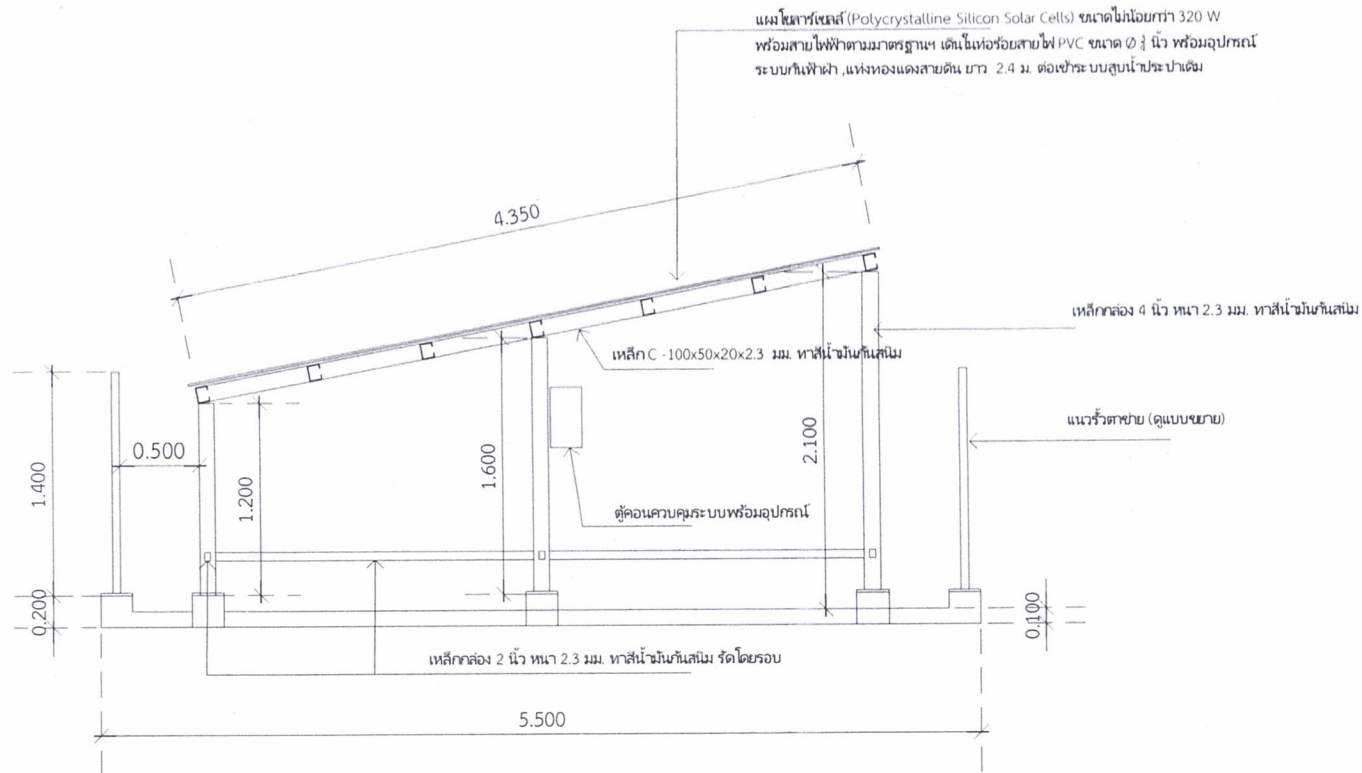

รูปตัด ก - ก

NOT TO SCALE



(ลงชื่อ) ผู้ว่าจ้าง
(ลงชื่อ) ผู้รับจ้าง
(ลงชื่อ) พยาน
(ลงชื่อ) พยาน



กองช่าง
เทศบาลตำบลหางฉัตรแม่ตาล
440 หมู่ 3 บ้านแม่อาว ตำบลหางฉัตร
อำเภอหางฉัตร จังหวัดลำปาง
Tel. 0 - 5433 - 8297 - 22

แบบแสดง:
ปรับปรุงระบบประปา

สถานที่ก่อสร้าง: ระบบประปาหมู่บ้านบ้านน้ำจาว หมู่ที่ 7
ตำบลหางฉัตร อำเภอหางฉัตร จังหวัดลำปาง

สำรวจ:

นายวิชาญ ยวงคำ
นายชอง อธิชา ช่างเขียน

ตรวจ:

นายทวี จำปาวาน
ผู้ชำนาญการกองช่าง

เขียนแบบ:

นายอนุวัฒน์ ชวงคำ
นายชอง อธิชา ช่างเขียน

เห็นชอบ:

เจ้าสิบเอก
ด้านเขียน สันยาว
ปลัดเทศบาลตำบลหางฉัตร


อนุมัติ:

นางอำไพ อวนศรี
นายกเทศมนตรีตำบลหางฉัตรแม่ตาล

จำนวนแผ่น:


แผ่นที่:

สัญญาเลขที่:

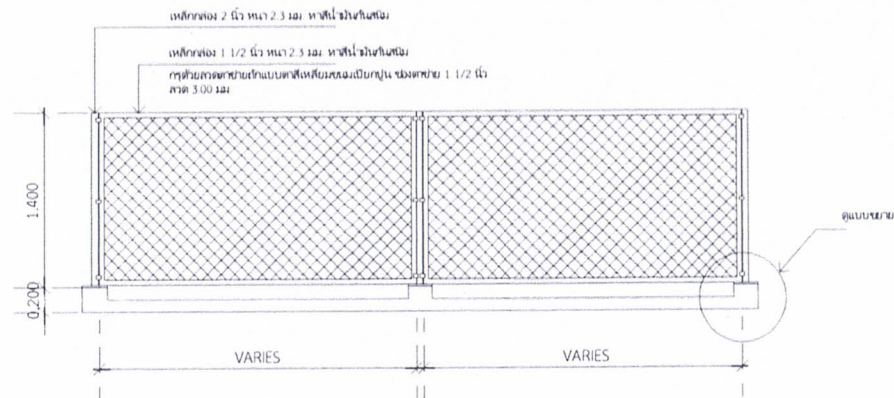

แบบขมายรั้วตาข่ายถัก

NOT TO SCALE

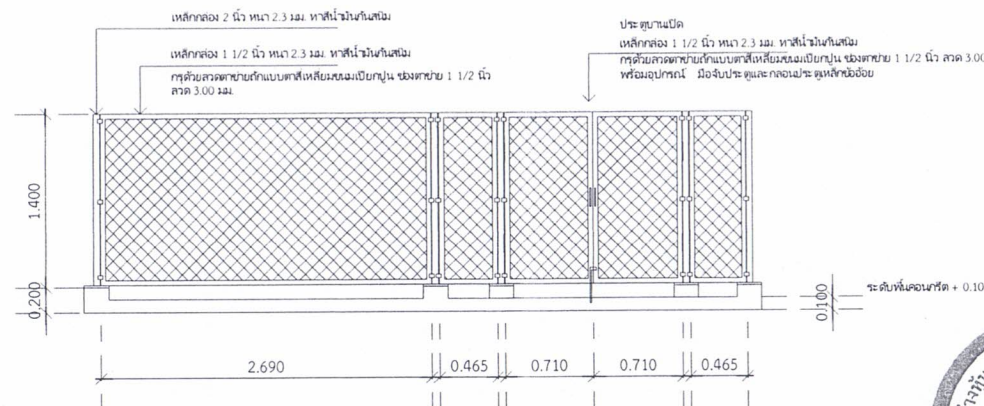

แบบขมายรั้วตาข่ายถัก - ประตูบานเปิด

NOT TO SCALE



ผู้ว่าจ้าง.....
 ผู้รับจ้าง.....
 (ลงชื่อ).....
 (ลงชื่อ).....



เทศบาลตำบลหางฉัตรแม่ตาล
 440 หมู่ 3 บ้านแม่อาว ตำบลหางฉัตร
 อำเภอหางฉัตร จังหวัดลำปาง
 Tel. 0 - 5433 - 8297 - 22

แบบแสดง
 ปรับปรุงระบบประปา

สถานที่ก่อสร้าง: ระบบประปาหมู่บ้านบ้านน้ำจาว หมู่ที่ 7
 ตำบลหางฉัตร อำเภอหางฉัตร จังหวัดลำปาง

สำรวจ

นายวิชาญ วิชาญ
 นายช่างสำรวจ ชำนาญงาน

ตรวจ

นายทวิธ จำปาวิน
 วิศวกรโยธา

เขียนแบบ

นายสุภาวดี ยงแก้ว
 นายช่างเขียน ชำนาญงาน

เห็นชอบ

จำสับเอก
 วิศวกรโยธา


อนุมัติ

นางอำไพ อวนศรี
 นายกเทศมนตรีตำบลหางฉัตรแม่ตาล

จำนวนแผ่น

แผ่นที่

สัญญาเลขที่

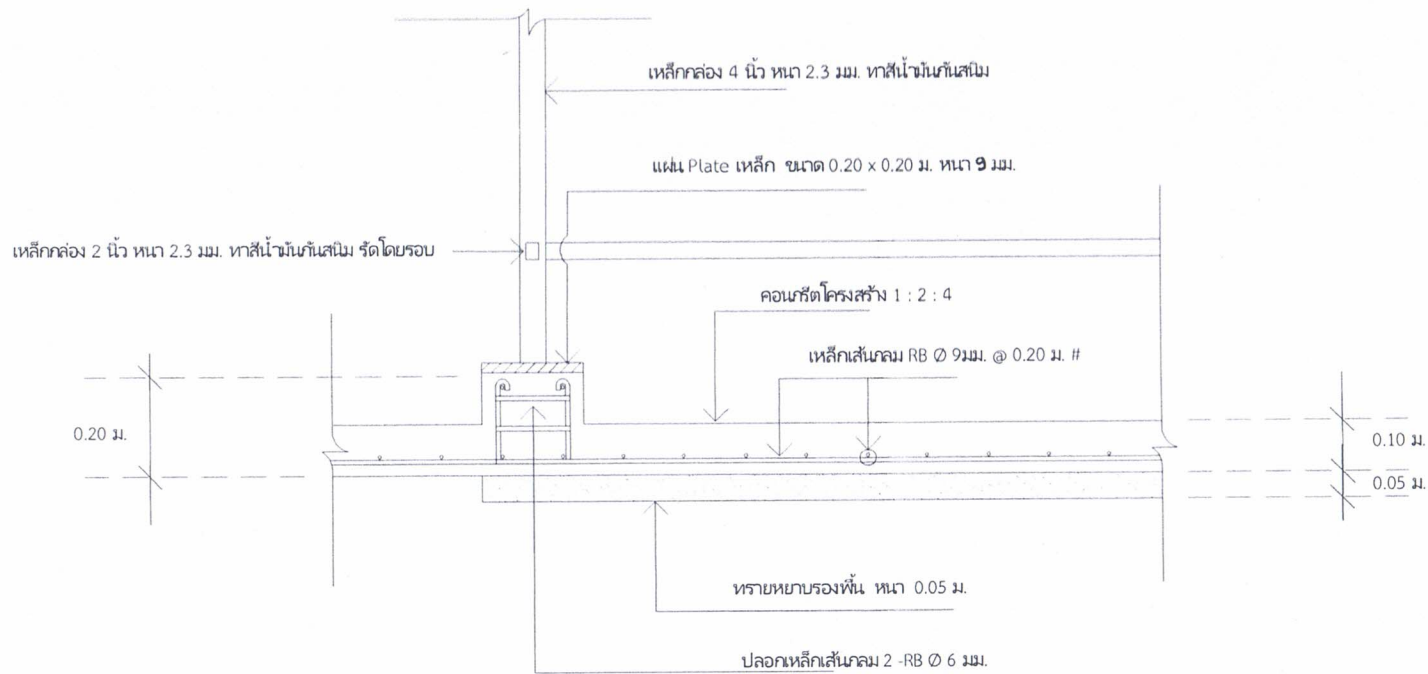

แบบขยายโครงสร้าง
NOT TO SCALE



(ลงชื่อ).....ผู้ว่าจ้าง
(ลงชื่อ).....ผู้รับจ้าง
(ลงชื่อ).....พยาน
(ลงชื่อ).....พยาน



กองช่าง
เทศบาลตำบลหางซัดแม่ตาล
440 หมู่ 3 บ้านแฉาว ตำบลห้วยซัด
อำเภอหางซัด จังหวัดลำปาง
Tel. 0 - 5433 - 8297 - 22

แบบแสดง
ปรับปรุงระบบประปา

สถานที่ก่อสร้าง: ระบบประปาหมู่บ้านบ้านงิ้ว หมู่ที่ 7
ตำบลห้วยซัด อำเภอหางซัด จังหวัดลำปาง

สำรวจ:

นายวิชาญ ยวงคำ
นายช่างโยธา ชำนาญงาน

ตรวจ:

นายทวิช จำปาวิน
นายช่างโยธา กองช่าง

เขียนแบบ:

นายอนุพล ยวงคำ
นายช่างโยธา ชำนาญงาน

เห็นชอบ: จำสิบเอก

แดนชัย สันยาว
ปลัดเทศบาลตำบลหางซัด

อนุมัติ:

นางอำไพ อวนศรี
นายกเทศมนตรีตำบลหางซัดแม่ตาล

จำนวนแผ่น:

แผ่นที่:

สัญญาเลขที่:

0.80

0.60


เทศบาลตำบลห้วยจักรแม่ตาล
 งานก่อสร้าง.....
 งบประมาณ.....
 งบประมาณ บาท
 หน่วยงานดำเนินงาน เทศบาลตำบลห้วยจักรแม่ตาล
 ผู้รับจ้าง
 แหล่งที่มาของเงิน

ข้อความป้าย

หมายเหตุ

- ตัวหนังสือติดเกอร์สีขาว
- พื้นแผ่นเหล็กและเสา ทาสีน้ำมัน (สีฟ้า)
- ขนาดโลโก้ ตามความเหมาะสม สามารถมองเห็นได้ชัดเจน
- ขนาดตัวหนังสือสามารถมองเห็นได้ชัดเจน
- ขอบแผ่นเหล็กติดด้วยสติ๊กเกอร์สีขาว

2.00

1.00


ประกาศ
เทศบาลตำบลห้วยจักรแม่ตาล อำเภอห้วยจักร จังหวัดลำปาง

โครงการก่อสร้าง _____

ปริมาณงาน _____

ตามแบบมาตรฐานงานทางสำหรับ อบต. (กรมทางหลวงชนบท)

ผู้รับจ้าง _____

สัญญาเลขที่ _____ เริ่มต้นสัญญา วันที่ _____ สิ้นสุดสัญญา วันที่ _____

ค่าก่อสร้าง _____ (ตัวหนังสือ) _____


ผู้ควบคุมงาน _____ คณะกรรมการตรวจการจ้าง _____

งานก่อสร้างรายนี้สร้างด้วยเงินภาษีของท่าน

หมายเหตุ

- พื้นป้ายสีน้ำเงินตัวหนังสือสีขาว
- ขนาดตัวหนังสือสามารถมองเห็นได้ชัดเจน
- กำหนดให้ใช้ชนิดของป้ายเป็นแผ่นไวต์
- ขนาดโลโก้ตราสัญลักษณ์เทศบาลห้วยจักรแม่ตาล ตามความเหมาะสม สามารถมองเห็นได้ชัดเจน
- ผู้รับจ้างต้องทำการติดตั้งป้ายโครงการชั่วคราว ณ สถานที่ก่อสร้าง 1 ป้ายภายใน 3 วัน หลังจากลงนามในสัญญาจ้าง และติดตั้งให้เมื่อได้ดำเนินการก่อสร้างเสร็จเรียบร้อยแล้วเป็นเวลาไม่น้อยกว่า 15 วัน

แบบแสดงป้ายโครงการก่อสร้างและป้ายประชาสัมพันธ์

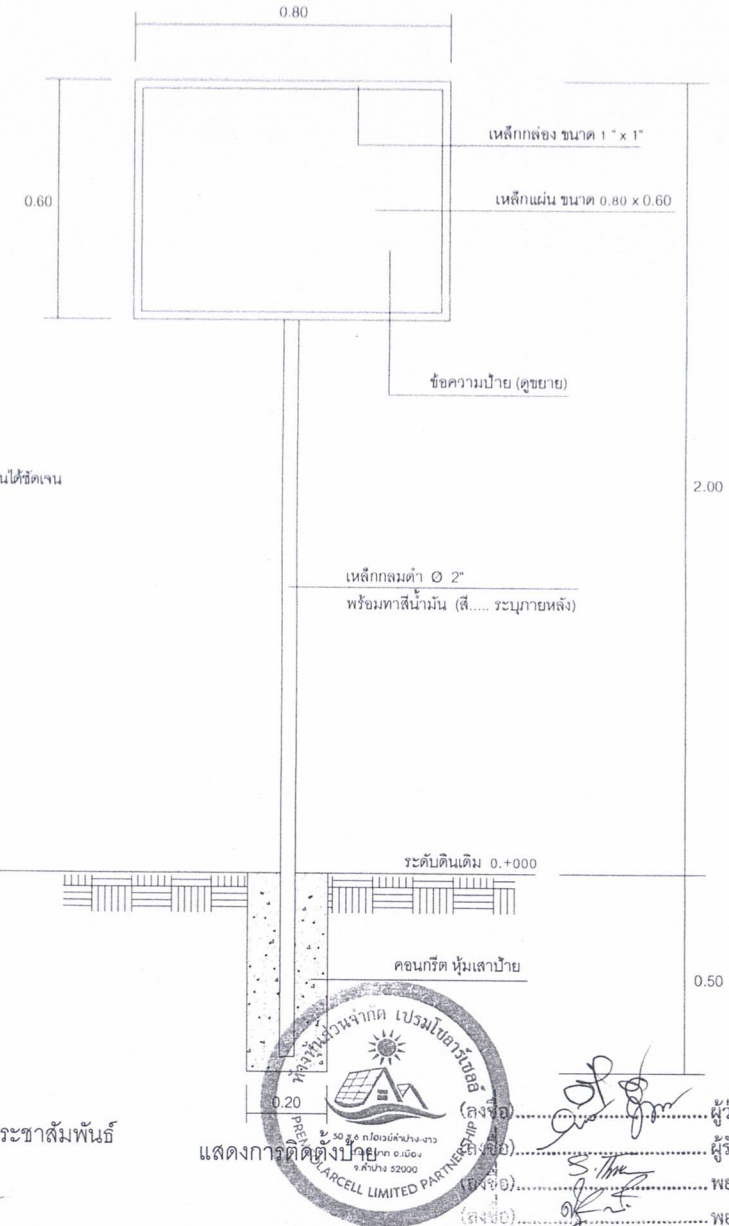

กองช่าง
เทศบาลตำบลห้วยจักรแม่ตาล
 440 หมู่ 3 บ้านแม่อาว ตำบลห้วยจักร
 อำเภอห้วยจักร จังหวัดลำปาง
 Tel. 0 - 5433 - 8297 - 22

แบบแสดง
ปรับปรุงระบบประปา

สถานที่ก่อสร้าง, ระบบประปาหมู่บ้านบ้านจ้าว หมู่ที่ 7
ตำบลห้วยจักร อำเภอห้วยจักร จังหวัดลำปาง

สำรวจ

นายทวิชัย ยวงคำ
นายชัชวาลย์ ชำนาญงาน

ตรวจ

นายทวิชัย จำปาวาน
หัวหน้ากองช่าง

เขียนแบบ

นายอนุวัฒน์ ยวงคำ
นายช่างโยธา ชำนาญงาน

เห็นชอบ

จ่าสิบเอก
แดนชัย สันนิยา
ปลัดเทศบาลตำบลห้วยจักรแม่ตาล

อนุมัติ

นางอำเภอ อนุศรี
นายกเทศมนตรีตำบลห้วยจักรแม่ตาล

จำนวนแผ่น

แผ่นที่

สัญญาเลขที่

แบบขอเสียอากรแสตมป์เป็นตัวเงิน
สำหรับตราสารอิเล็กทรอนิกส์

อ.ส.9

☒ (1) ขึ้นปกติ ☐ (2) ขึ้นเพิ่มเติมครั้งที่
☒ (1) ขึ้นภายในกำหนดเวลา ☐ (2) ขึ้นเกินกำหนดเวลา

ชื่อผู้เสียอากร ห้างหุ้นส่วนจำกัด เปรมใจคาร์เซลล์

ในฐานะ ผู้รับจ้าง

เลขประจำตัวผู้เสียภาษีอากร 0 5 2 3 5 6 1 0 0 1 9 9 3 สาขาที่ 0

ที่อยู่อาคาร - ห้องเลขที่ - ชั้นที่ - หมู่บ้าน - เลขที่ 50 หมู่ที่ -

ตรอก/ซอย 6 แยก - ถนน ไขว้ลำปาง-งาว ตำบล/แขวง พระบาท

อำเภอ/เขต เมืองลำปาง จังหวัด ลำปาง รหัสไปรษณีย์ 5 2 0 0 0

ชื่อสัญญา เทศบาลตำบล เทศบาลตำบลทางใต้แม่ตาล

เลขประจำตัวผู้เสียภาษีอากร 0 9 9 4 0 0 0 4 3 7 1 3 7 สาขาที่

ที่อยู่อาคาร ห้องเลขที่ ชั้นที่ หมู่บ้าน เลขที่ 440 หมู่ที่ 3

ตรอก/ซอย แยก ถนน ตำบล/แขวง ทางใต้

อำเภอ/เขต ทางใต้ จังหวัด ลำปาง รหัสไปรษณีย์ 5 2 1 9 0

รายละเอียดเกี่ยวกับสัญญา/ตราสาร

สัญญา/ตราสารเลขที่ 14/2568 ลงวันที่ 06/12/2567

วัน เดือน ปี ที่เริ่มต้นสัญญา/ตราสาร 07/12/2567

วัน เดือน ปี ที่สิ้นสุดสัญญา/ตราสาร 06/03/2568

หมายเลขอ้างอิงตราสารอิเล็กทรอนิกส์ 0994000437137

หมายเลขอ้างอิงตราสารอิเล็กทรอนิกส์เดิม (กรณียื่นเพิ่มเติม)

วันที่ได้รับตราสารอิเล็กทรอนิกส์(กรณีที่เกิดทำขึ้นในต่างประเทศและนำเข้ามาในประเทศไทย)

เลขที่ใบเสร็จ 68107065948

วันที่ 12/12/2567

จำนวนเงิน 338.00 บาท

(สามารถตามสืบแปลบทวัน)

DLN: ๑๙9000๐60000๙5200103092567121202000105

UID: 0000600025671212309006728

ตราสารตามบัญชีอัตราอากรแสตมป์ จ้างทำของ

มูลค่าในตราสาร (ไม่รวมภาษีมูลค่าเพิ่ม) 337,383.18

รายการค่าอากรแสตมป์ที่ขอชำระ

จำนวนเงิน

1. จำนวนเงินค่าอากรแสตมป์	338.00
2. เงินเพิ่มอากร	0.00
3. รวมจำนวนเงินค่าอากรแสตมป์ และเงินเพิ่มอากร (1. + 2.)	338.00

รายละเอียดเกี่ยวกับสัญญา/ตราสารเพิ่มเติม (ถ้ามี)

งานที่รับจ้าง : โครงการปรับปรุงระบบประปาหมู่บ้าน บ้านบึงจ้าว หมู่ที่ 7 ตำบลทางใต้ อำเภอทางใต้ จังหวัดลำปาง

จำนวนงวดงาน : 1

จำนวนเงินค้ำประกันตามสัญญา : 18,050.00 บาท

ข้าพเจ้าขอรับรองว่า รายการที่แจ้งไว้ข้างต้นนี้ เป็นรายการที่ถูกต้องและเป็นจริงทุกประการ



Digitally Signed

Date : 2024-12-12 12:10:02

เมื่อวันที่ 12 เดือน ธันวาคม พ.ศ. 2567 เวลา 00:00:00 น.



ใบเสร็จรับเงิน

หน่วยรับชำระ	กองบริหารการคลังและรายได้ กรมสรรพากร
ผู้ชำระภาษีอากร	ห้างหุ้นส่วนจำกัด เปรมโชคธารีเซลล์
เลขประจำตัวผู้เสียภาษีอากร/เลขประจำตัวประชาชน	0-5235-61001-99-3

วันชำระเงิน/วันนำส่ง	12/12/2567
เดือน/ปีภาษี	
ประเภทการชำระ	อากรแสตมป์

หมายเลขอ้างอิงการยื่นแบบ	เลขที่ใบเสร็จรับเงิน	จำนวนเงิน (บาท)
P090025674318	68107065948	*****338.00
จำนวนเงินเป็นตัวอักษร (สามร้อยสามสิบแปดบาทถ้วน)		338.00

จ.ส.9



Digitally Signed
By the Revenue Department (EPA)
Date :2024-12-12 12:10:01

ผู้รับเงิน

(นางสาวจิตรา พงษ์พานิช)

ผู้อำนวยการกองบริหารการคลังและรายได้/ผู้รับมอบอำนาจ



รายละเอียดการขอเสียการแสดมปเป็นตัวเงินสำหรับตราสารอิเล็กทรอนิกส์

รหัสรับรองการเสียการแสดมป

19936712120638483427

เลือกยื่นตราสาร

☒ ตราสารอิเล็กทรอนิกส์

☐ ตราสารกระดาษ

ผู้ขอเสียการแสดมป

เลขประจำตัวผู้เสียภาษีอากร

0 5 2 3 5 6 1 0 0 1 9 9 3

สาขาที่ 0

ชื่อผู้ขอเสียการแสดมป ห้างหุ้นส่วนจำกัด เปรมโซลาร์เซลล์

ในฐานะ ผู้รับจ้าง

คู่สัญญา

เลขประจำตัวผู้เสียภาษีอากร

0 9 9 4 0 0 0 4 3 7 1 3 7

สาขาที่

ชื่อคู่สัญญา เทศบาลตำบล เทศบาลตำบลห้างฉัตรแม่ตาล

รายละเอียดเกี่ยวกับสัญญา

ลักษณะแห่งตราสาร ตราสาร 4 จ้างทำของ

สัญญาเลขที่ 14/2568

ลงวันที่ 06/12/2567

วัน เดือน ปี ที่เริ่มสัญญา 07/12/2567

วัน เดือน ปี ที่สิ้นสุดสัญญา 06/03/2568

หมายเลขอ้างอิงตราสารอิเล็กทรอนิกส์ 0994000437137

มูลค่าในตราสาร (ไม่รวมภาษีมูลค่าเพิ่ม) 337,383.18

วันที่ได้รับตราสารอิเล็กทรอนิกส์

รายละเอียดเพิ่มเติมเกี่ยวกับตราสารอิเล็กทรอนิกส์

งานที่รับจ้าง โครงการปรับปรุงระบบประปาหมู่บ้าน บ้านปันจ้าว หมู่ที่ 7 ตำบลห้างฉัตร อำเภอห้างฉัตร จังหวัดลำปาง

จำนวนงวดงาน 1

จำนวนเงินค้ำประกันตามสัญญา 18,050.00

บาท

รายละเอียดการชำระเงิน

จำนวนเงินค่าอากรแสดมป 338.00

เงินเพิ่มอากร 0.00

รวมจำนวนเงินค่าอากรแสดมป และเงินเพิ่มอากร 338.00

เลขที่ใบเสร็จรับเงิน 68107065948

วันที่ชำระเงิน 12/12/2567

กรณียื่นแบบเพิ่มเติม (สำหรับตราสาร 1, 2, 3, 4, 5, 11(2), 14, 17, 18 และ 21)

หมายเลขอ้างอิงตราสารอิเล็กทรอนิกส์ (ฉบับเดิม)

สัญญาเลขที่ (ฉบับเดิม)

ลงวันที่ (ฉบับเดิม)



Digitally Signed
By the Revenue Department (EPA)
Date :2024-12-12 12:10:02