



(Default.aspx)

อปท. นี้ล่างข้อมูล เพื่อเริ่มใหม่ปี 2558

ออกจากระบบ

คลิกความรู้ ระบบ e-LAAS

ระบบงบประมาณ

รายงาน ()

ระบบข้อมูลรายรับ

การรับเงินที่เป็นรายรับ ()

การรับเงินที่ไม่เป็นรายรับ ()

เงินอุดหนุนระบุวัตถุประสงค์ /เฉพาะกิจ ()

จัดทำใบนำส่งเงิน ()

สมุดเงินสดรับ/ทะเบียนต่างๆ ()

ระบบข้อมูลรายจ่าย

สร้างโครงการเงินสะสม/เงินทุนสำรองเงินสะสม ()

จัดซื้อจัดจ้าง ()

บันทึกจัดซื้อจัดจ้างจากระบบ e-GP ()

จัดทำฎีกา ()

เงินประกัน ()

สมุดเงินสดจ่าย/ทะเบียนต่างๆ ()

ระบบ

รายการกันเงิน ณ วันสิ้นปี ()

ทะเบียนสินทรัพย์ ()

การบริหารระบบ

การจัดการฐานข้อมูล ()

แก้ไขข้อมูลสัญญาจากระบบ e-GP

ข้อมูลจากระบบ e-GP

บันทึกเองจากระบบ e-LAAS

ประวัติการแก้ไข

28 มีนาคม 2566[V.2023-03-27141.20]

เลขที่โครงการ(e-GP)

66027154799

เลขคณสัญญา(e-GP)*

660322011585

เลขที่คณสัญญาของ อปท.*

26/2566

วันที่ทำสัญญา*

28/03/2566

วันสิ้นสุดสัญญา*

26/07/2566

เลขที่ใบสั่งซื้อสิ่งจ้างระบบ GFMS

เลขที่สัญญา(e-LAAS)

CNTR-00159/66

ชื่อเจ้าหน้าที่*

ห้างหุ้นส่วนจำกัด เทพเทวีฯ

จำนวนเงินขอซื้อจ้าง

3,040,800.00 บาท

จำนวนเงินชนะการจัดซื้อจัดจ้าง

1,821,000.00 บาท

จำนวนเงินที่ทำสัญญา

1,821,000.00 บาท

สถานะ

อยู่ระหว่างดำเนินการ

วันที่ตรวจรับงานงวดสุดท้าย

แหล่งที่มาของเงิน							
งาน	ประเภทรายจ่าย	โครงการ	แหล่งเงิน	รหัสงบประมาณ	ยกมา	วงเงินอนุมัติ	คงเหลือ
งานก่อสร้าง	ค่าก่อสร้างสิ่งสาธารณูปการ	ปรับปรุงเสริมผิวจราจรแอสฟัลต์ติกคอนกรีตพร้อมงานวางท่อระบายน้ำคอนกรีตเสริมเหล็ก รหัสทางหลวงท้องถิ่น ลป.ถ 39-010 สายบ้านนายเพชร ชาวปิ่นใจ -โรงฆ่าสัตว์ -ปากซอย บ้านนางสาย เหมยพ่อง ดัดถนนสายห้างฉัตร-เกาะคา หมู่ที่ 7 บ้านปิ่นแก้ว ตำบลห้างฉัตร กว้าง 4 เมตร ความยาวรวม 1,839 เมตร หนา 0.05 เมตร รวมทั้งไม่บ่อยกว่า 7,356 ตารางเมตร พร้อมงานวางท่อระบายน้ำคอนกรีตเสริมเหล็กเส้นผ่านศูนย์กลาง 0.40 เมตร (มอก.ชั้น 3) จำนวน 97 ท่อน ป่อพักคอนกรีตเสริมเหล็ก(ฝาปิดตะแกรงเหล็ก) จำนวน 10 ป่อ	เงินอุดหนุนระบบวัตถุประสงค์/เฉพาะกิจ		3,040,800.00	1,821,000.00	1,219,800.00
						1,821,000.00	

เงินล่วงหน้า

☐ มีเงินล่วงหน้า

☒ ไม่มีเงินล่วงหน้า

การรับหลักประกันสัญญา

☒ มีหลักประกันสัญญา

☐ ไม่มีหลักประกันสัญญา

เลือกรับหลักประกันสัญญา*

หนังสือค้ำประกันธนาคาร

ชื่อผู้จัดทำ*

นางกุลณี เครือสุข

บันทึก

รายการ	วงเงินอนุมัติตามสัญญา	ผูกพัน/เบิกจ่าย	คงเหลือ
เงินอุดหนุนระบุวัตถุประสงค์/เฉพาะกิจ : ปรับปรุงเสริมผิวจราจรแอสฟัลต์ติกคอนกรีตพร้อมงานวางท่อระบายน้ำคอนกรีตเสริมเหล็ก รหัสทางหลวงท้องถิ่น ลป.ถ 39-010 สายบ้านนายเพชร ชาวปิ่นใจ -โรงฆ่าสัตว์ -ปากซอย บ้านนางสาย เหมยพ่อง ดัดถนนสายห้างฉัตร-เกาะคา	1,821,000.00	0.00	1,821,000.00

ระบบการจัดซื้อจัดจ้างภาครัฐ

Thai Government Procurement

วันที่ 28 มีนาคม 2566
กุลณี เครือสุข - เจ้าหน้าที่พัสดุ
เทศบาลตำบลห้วยฉัตรแม่ตาล

ข้อมูลสาระสำคัญในสัญญา

เลขที่โครงการ	66027154799
ชื่อโครงการ	ประกวดราคาจ้างก่อสร้างปรับปรุงเสริมผิวจราจรแอสฟัลต์ติกคอนกรีตพร้อมงานวางท่อระบายน้ำ คสล.สายบ้านนายเพชร ชาวปิ่นใจ-โรงฆ่าสัตว์-ปากซอย บ้านนางสาย เหมย
รหัสหน่วยงาน	1509905707
ชื่อหน่วยงาน	เทศบาลตำบลห้วยฉัตรแม่ตาล
เลขประจำตัวผู้เสียภาษีอากร	0523534000329
ชื่อผู้เสนอราคา	ห้างหุ้นส่วนจำกัด เทพเทวัญ ก่อสร้าง
เลขที่สัญญา/ใบสั่งซื้อสิ่งจ้าง	26/2566
วันที่ทำสัญญา	28/03/2566 ระบุปีเป็นปีพุทธศักราชในรูปแบบ(วาดดปปปป)
จำนวนเงิน	1,821,000.00
เลขคณสัญญาในระบบ e-GP	660322011585

หมายเหตุ : ชื่อผู้ขายหรือผู้รับจ้าง **สีม่วง** หมายถึง ผู้ขายหรือผู้รับจ้างเป็นกิจการร่วม (Consortium)

ยกเลิกข้อมูลที่แสดงบนเว็บไซต์

ดูรายละเอียดสัญญา

นำข้อมูลแสดงบนเว็บไซต์

กลับสู่หน้าหลัก

สัญญาจ้างก่อสร้าง

สัญญาเลขที่ ๒๖/๒๕๖๖

สัญญาฉบับนี้ทำขึ้น ณ เทศบาลตำบลห้วยฉัตรแม่ตาล ตำบล/แขวง ห้วยฉัตร อำเภอ/เขต ห้วยฉัตร จังหวัด ลำปาง เมื่อวันที่ ๒๘ มีนาคม ๒๕๖๖ ระหว่าง เทศบาลตำบลห้วยฉัตรแม่ตาล โดย นางอำไพ อวนศรี ตำแหน่ง นายกเทศมนตรีตำบล ห้วยฉัตรแม่ตาล ซึ่งต่อไปในสัญญานี้เรียกว่า "ผู้ว่าจ้าง" ฝ่ายหนึ่ง กับ ห้างหุ้นส่วนจำกัด เทพเทวัญ ก่อสร้าง ซึ่งจดทะเบียนเป็นนิติบุคคล เลขที่ ๐๕๒๓๕๓๔๐๐๐๓๒๙ ณ สำนักงานทะเบียนหุ้นส่วนบริษัท จังหวัดลำปาง กรมพัฒนาธุรกิจการค้า กระทรวงพาณิชย์ มีสำนักงานใหญ่อยู่ เลขที่ ๗๖๑/๑๑๙ หมู่ที่ ๑๑ ตำบล/แขวง ดันธงชัย อำเภอ/เขต เมืองลำปาง จังหวัด ลำปาง โดย นางธัญญ์วิ โชติระวีวรฤทธิ์ หุ้นส่วนผู้จัดการ ผู้มีอำนาจลงนามผูกพันนิติบุคคลปรากฏตามหนังสือรับรองของ สำนักงานทะเบียนหุ้นส่วนบริษัท จังหวัดลำปาง กรมพัฒนาธุรกิจการค้า กระทรวงพาณิชย์ ที่ ลงวันที่ ๒ มีนาคม ๒๕๖๖ แนบท้ายสัญญานี้ ซึ่งต่อไปในสัญญานี้เรียกว่า "ผู้รับจ้าง" อีกฝ่ายหนึ่ง

คู่สัญญาได้ตกลงกันมีข้อความดังต่อไปนี้

ข้อ ๑. ข้อตกลงว่าจ้าง

ผู้ว่าจ้างตกลงจ้างและผู้รับจ้างตกลงรับจ้างทำงาน โครงการปรับปรุงเสริมผิวจราจรแอสฟัลต์ติกคอนกรีต พร้อมงานวางท่อระบายน้ำคอนกรีตเสริมเหล็ก รหัสทางหลวงท้องถิ่น ลป.ถ ๓๙-๐๑๐ สายบ้านนายเพชร ฮาวปินใจ-โรงฆ่าสัตว์-ปากซอย บ้านนางสาย เหมยพอง ติดถนนสายห้วยฉัตร-เกาะคา หมู่ที่ ๗ บ้านปันง้าว ตำบลห้วยฉัตร กว้าง ๔ เมตร ความยาวรวม ๑,๘๓๙ เมตร หนา ๐.๐๕ เมตร รวมพื้นที่ไม่น้อยกว่า ๗,๓๕๖ ตารางเมตร พร้อมงานวางท่อระบายน้ำคอนกรีตเสริมเหล็ก เส้นผ่านศูนย์กลาง ๐.๔๐ เมตร (มอก.ชั้น ๓) จำนวน ๙๗ ท่อน บ่อพักคอนกรีตเสริมเหล็ก(ฝาปิดตะแกรงเหล็ก) จำนวน ๑๐ บ่อ เทศบาลตำบลห้วยฉัตรแม่ตาล อำเภอห้วยฉัตร จังหวัดลำปาง ด้วยวิธีประกวดราคาอิเล็กทรอนิกส์ (e-bidding) ณ หมู่ที่ ๗ บ้านปันง้าว ตำบล/แขวง ห้วยฉัตร อำเภอ/เขต ห้วยฉัตร จังหวัด ลำปาง

เป็นจำนวนเงิน ๑,๘๒๑,๐๐๐.-บาท (-หนึ่งล้านแปดแสนสองหมื่นหนึ่งพันบาทถ้วน-)

ตามข้อกำหนดและเงื่อนไขแห่งสัญญานี้รวมทั้งเอกสารแนบท้ายสัญญา

ผู้รับจ้างตกลงที่จะจัดหาแรงงานและวัสดุ เครื่องมือเครื่องใช้ ตลอดจนอุปกรณ์ต่างๆ ชนิดดีเพื่อใช้ในการจ้างตามสัญญานี้

ข้อ ๒. เอกสารอันเป็นส่วนหนึ่งของสัญญา

เอกสารแนบท้ายสัญญาดังต่อไปนี้ให้ถือเป็นส่วนหนึ่งของสัญญานี้

(ลงชื่อ).....ผู้ว่าจ้าง

(นางอำไพ อวนศรี)

นายกเทศมนตรีตำบลห้วยฉัตรแม่ตาล

(ลงชื่อ).....ผู้รับจ้าง

(นางธัญญ์วิ โชติระวีวรฤทธิ์)

หุ้นส่วนผู้จัดการ



ความใดในเอกสารแนบท้ายสัญญาที่ขัดหรือแย้งกับข้อความในสัญญานี้ ให้ใช้ข้อความในสัญญานี้ บังคับ และในกรณีที่เอกสารแนบท้ายสัญญาขัดแย้งกันเอง ผู้รับจ้างจะต้องปฏิบัติตามคำวินิจฉัยของผู้ว่าจ้าง คำวินิจฉัยของผู้ว่าจ้างให้ถือเป็นที่สุด และผู้รับจ้างไม่มีสิทธิเรียกร้องค่าจ้าง ค่าเสียหายหรือค่าใช้จ่ายใดๆ เพิ่มเติมจากผู้ว่าจ้างทั้งสิ้น

ข้อ ๓. หลักประกันการปฏิบัติตามสัญญา

ในขณะทำสัญญานี้ผู้รับจ้างได้นำหลักประกันเป็น หนังสือค้ำประกันของธนาคาร เป็นจำนวนเงิน ๙๑,๐๕๐.๐๐ บาท (เก้าหมื่นหนึ่งพันห้าสิบบาทถ้วน) ซึ่งเท่ากับร้อยละ ๕ (ห้า) ของราคาค่าจ้างตามสัญญา มามอบให้แก่ผู้ว่าจ้าง เพื่อเป็นหลักประกันการปฏิบัติตามสัญญานี้

กรณีผู้รับจ้างใช้หนังสือค้ำประกันมาเป็นหลักประกันการปฏิบัติตามสัญญา หนังสือค้ำประกันดังกล่าว จะต้องออกโดยธนาคารที่ประกอบกิจการในประเทศไทย หรือโดยบริษัทเงินทุนหรือบริษัทเงินทุนหลักทรัพย์ที่ได้รับอนุญาตให้ประกอบกิจการเงินทุนเพื่อการพาณิชย์และประกอบธุรกิจ ค้ำประกันตามประกาศของธนาคารแห่งประเทศไทย ตามรายชื่อ บริษัทเงินทุนที่ธนาคารแห่งประเทศไทยแจ้งเวียนให้ทราบตามแบบที่คณะกรรมการนโยบายการจัดซื้อจัดจ้างและการบริหาร ภาครัฐกำหนดหรืออาจเป็นหนังสือค้ำประกันอิเล็กทรอนิกส์ตามวิธีการที่กรมบัญชีกลางกำหนดก็ได้ และจะต้องมีอายุการค้ำประกันตลอดไปจนกว่าผู้รับจ้างพ้นข้อผูกพันตามสัญญานี้

หลักประกันที่ผู้รับจ้างนำมามอบให้ตามวรรคหนึ่ง จะต้องมียุครอบคลุมความรับผิดชอบทั้งปวงของผู้รับจ้างตลอดอายุสัญญา ถ้าหลักประกันที่ผู้รับจ้างนำมามอบให้ดังกล่าวลดลงหรือเสื่อมค่าลง หรือมีอายุไม่ครอบคลุมถึงความรับผิดชอบของผู้รับจ้างตลอดอายุสัญญา ไม่ว่าด้วยเหตุใดๆ ก็ตาม รวมถึงกรณี ผู้รับจ้างส่งมอบงานล่าช้าเป็นเหตุให้ระยะเวลาแล้วเสร็จหรือวันครบกำหนดความรับผิดชอบในความชำรุดบกพร่องตามสัญญาเปลี่ยนแปลงไป ไม่ว่าจะเกิดขึ้นคราวใด ผู้รับจ้างต้องหาหลักประกันใหม่หรือหลักประกันเพิ่มเติมให้มีจำนวนครบถ้วนตามวรรคหนึ่งนำมามอบให้แก่ผู้ว่าจ้างภายใน ๓ (สาม) วัน นับถัดจากวันที่ได้รับแจ้งเป็นหนังสือจากผู้ว่าจ้าง

หลักประกันที่ผู้รับจ้างนำมามอบไว้ตามข้อนี้ ผู้ว่าจ้างจะคืนให้แก่ผู้รับจ้าง โดยไม่มีดอกเบี้ย เมื่อผู้รับจ้างพ้นจากข้อผูกพัน และความรับผิดชอบทั้งปวงตามสัญญานี้แล้ว

ข้อ ๔ (ข) ค่าจ้างและการจ่ายเงิน

ผู้ว่าจ้าง ตกลงจ่าย และผู้รับจ้างตกลงรับเงินค่าจ้างจำนวนเงิน ๑,๘๒๑,๐๐๐.๐๐ บาท (หนึ่งล้านแปดแสนสองหมื่นหนึ่งพันบาทถ้วน) ซึ่งได้รวมภาษีมูลค่าเพิ่ม จำนวน ๑๑๙,๑๓๐.๘๔ บาท (หนึ่งแสนหนึ่งหมื่นเก้าพันหนึ่งร้อยสามสิบบาทแปดสิบสี่สตางค์) ตลอดจน ภาษีอากรอื่น ๆ และค่าใช้จ่ายทั้งปวงด้วยแล้ว โดยถือราคาเหมารวม เป็นเกณฑ์ และกำหนดการจ่ายเงิน เป็นงวด ๆ ดังนี้

งวดที่ ๑ เป็นจำนวนเงิน ๑,๘๒๑,๐๐๐.๐๐ บาท (หนึ่งล้านแปดแสนสองหมื่นหนึ่งพันบาทถ้วน) เมื่อผู้รับ



(ลงชื่อ).....ผู้ว่าจ้าง

(นางอำไพ อวนศรี)

นายกเทศมนตรีตำบลห้วยฉัตรแม่ตาล

(ลงชื่อ).....ผู้รับจ้าง

(นางธัญญ์วิ โชติระวีวรฤทธิ์)

หุ้นส่วนผู้จัดการ

จ้างได้ปฏิบัติงาน งานปรับพื้นผิวถนนทางหลวง หรือถนนอื่น ๆ(๗๒.๑๔.๑๑.๐๔) เมื่อได้ส่งมอบงานครบถ้วนตามสัญญานั้น ให้แล้วเสร็จภายใน ๒๖ กรกฎาคม ๒๕๖๖

ข้อ ๕. เงินค่าจ้างล่วงหน้า

ผู้ว่าจ้างตกลงจ่ายเงินค่าจ้างล่วงหน้าให้แก่ผู้รับจ้างเป็นจำนวนเงิน - บาท ซึ่งเท่ากับร้อยละ - ของราคาค่าจ้าง ตามสัญญาที่ระบุไว้ในข้อ ๔

เงินค่าจ้างล่วงหน้าดังกล่าวจะจ่ายให้ภายหลังจากผู้รับจ้างได้วางหลักประกันการรับเงินค่าจ้างล่วงหน้าเป็นหนังสือค้ำประกันหรือหนังสือค้ำประกันอิเล็กทรอนิกส์ของธนาคารภายในประเทศ หรือพันธบัตรรัฐบาลไทย ตามจำนวนเงินค่าจ้างล่วงหน้าให้แก่ผู้ว่าจ้าง ผู้รับจ้างจะต้องออกใบเสร็จรับเงินค่าจ้างล่วงหน้า ตามแบบที่ผู้ว่าจ้างกำหนดให้ และผู้รับจ้างตกลงที่จะกระทำตามเงื่อนไขอันเกี่ยวกับการใช้จ่ายและการใช้คืนเงินค่าจ้างล่วงหน้าดังต่อไปนี้

๕.๑ ผู้รับจ้างจะใช้เงินค่าจ้างล่วงหน้าเพื่อเป็นค่าใช้จ่ายในการปฏิบัติงานตามสัญญาเท่านั้นหากผู้รับจ้างใช้จ่ายเงินค่าจ้างล่วงหน้า หรือส่วนใดส่วนหนึ่งของเงินค่าจ้างล่วงหน้าในทางอื่นผู้ว่าจ้างอาจจะเรียกเงินค่าจ้างล่วงหน้าคืนจากผู้รับจ้างหรือบังคับเอาจากหลักประกันการรับเงินค่าจ้างล่วงหน้าได้ทันที

๕.๒ เมื่อผู้ว่าจ้างเรียกร้อง ผู้รับจ้างต้องแสดงหลักฐานการใช้จ่ายเงินค่าจ้างล่วงหน้าเพื่อพิสูจน์ว่าได้เป็นไปตามข้อ ๕.๑ ภายในกำหนด ๑๕ (สิบห้า) วัน นับถัดจากวันได้รับแจ้งเป็นหนังสือจากผู้ว่าจ้างหากผู้รับจ้างไม่อาจแสดงหลักฐานดังกล่าวภายในกำหนด ๑๕ (สิบห้า) วัน ผู้ว่าจ้างอาจเรียกเงินค่าจ้างล่วงหน้าคืนจากผู้รับจ้าง หรือบังคับเอาจากหลักประกันการรับเงินค่าจ้างล่วงหน้าได้ทันที

๕.๓ (ข) (สำหรับสัญญาที่เป็นราคาเหมารวม)

ในการจ่ายเงินค่าจ้างให้แก่ผู้รับจ้างตามข้อ ๔ ผู้ว่าจ้างจะหักเงินค่าจ้างในแต่ละงวดเพื่อชดเชยคืนเงินค่าจ้างล่วงหน้าไว้จำนวนร้อยละ - ของจำนวนเงินค่าจ้างในแต่ละงวดจนกว่าจำนวนเงินไว้จะครบตามจำนวนเงินที่หักค่าจ้างล่วงหน้าจากผู้รับจ้างได้รับไปแล้ว ยกเว้นค่าจ้างงวดสุดท้ายจะหักไว้เป็นจำนวนเท่ากับจำนวนเงินค่าจ้างล่วงหน้าที่เหลือทั้งหมด

๕.๔ เงินจำนวนใด ๆ ก็ตามที่ผู้รับจ้างจะต้องจ่ายให้แก่ผู้ว่าจ้างเพื่อชำระหนี้หรือเพื่อชดเชยความรับผิดชอบต่างๆ ตามสัญญา ผู้ว่าจ้างจะหักเอาจากเงินค่าจ้างงวดที่จะจ่ายให้แก่ผู้รับจ้างก่อนที่จะหักชดเชยคืนเงินค่าจ้างล่วงหน้า

๕.๕ ในกรณีที่มีการบอกเลิกสัญญา หากเงินค่าจ้างล่วงหน้าที่เหลือเกินกว่าจำนวนเงินที่ผู้รับจ้างจะได้รับหลังจากหักชดเชยในกรณีอื่นแล้ว ผู้รับจ้างจะต้องจ่ายคืนเงินจำนวนที่เหลือนั้นให้แก่ผู้ว่าจ้าง ภายใน ๗ (เจ็ด) วัน นับถัดจากวันได้รับแจ้งเป็นหนังสือจากผู้ว่าจ้าง

๕.๖ (ข) (สำหรับสัญญาที่เป็นราคาเหมารวม)

ผู้ว่าจ้างจะคืนหลักประกันการรับเงินค่าจ้างล่วงหน้าให้แก่ผู้รับจ้าง ต่อเมื่อผู้ว่าจ้างได้หักเงินค่าจ้างไว้ครบจำนวนเงินค่าจ้างล่วงหน้าตามข้อ ๕.๓ (ข) แล้ว เว้นแต่ในกรณีดังต่อไปนี้ ผู้รับจ้างมีสิทธิขอคืนหลักประกันการรับเงินค่าจ้างล่วงหน้าบางส่วนก่อนได้



(ลงชื่อ).....ผู้ว่าจ้าง

(นางอำไพ อวนศรี)

นายกเทศมนตรีตำบลห้วยฉัตรแม่ตาล

(ลงชื่อ).....ผู้รับจ้าง

(นางธัญญ์วิ โชติระวีวรฤทธิ์)

หุ้นส่วนผู้จัดการ

(๑) กรณีผู้รับจ้างวางหลักประกันการรับเงินค่าจ้างล่วงหน้าไว้ฉบับเดียว หากผู้ว่าจ้างได้หักเงินค่าจ้างล่วงหน้าไปแล้ว ผู้รับจ้างมีสิทธิขอคืนหลักประกันการรับเงินค่าจ้างล่วงหน้าในส่วนที่ผู้ว่าจ้างได้หักเงินค่าจ้างล่วงหน้าไปแล้วนั้น โดยผู้รับจ้างจะต้องนำหลักประกันการรับเงินค่าจ้างล่วงหน้าฉบับใหม่ที่มีมูลค่าเท่ากับเงินค่าจ้างล่วงหน้าที่เหลืออยู่มาวางให้แก่ผู้ว่าจ้าง

(๒) กรณีผู้รับจ้างได้วางหลักประกันการรับเงินค่าจ้างล่วงหน้าไว้หลายฉบับ ซึ่งแต่ละฉบับมีมูลค่าเท่ากับจำนวนเงินค่าจ้างล่วงหน้าที่ผู้ว่าจ้างจะต้องหักไว้ในแต่ละงวด หากผู้ว่าจ้างได้หักเงินค่าจ้างล่วงหน้าในงวดใดแล้ว ผู้รับจ้างมีสิทธิขอคืนหลักประกันการรับเงินค่าจ้างล่วงหน้าในงวดนั้นได้

ข้อ ๖. การหักเงินประกันผลงาน

ในการจ่ายเงินค่าจ้างให้แก่ผู้รับจ้างแต่ละงวด ผู้ว่าจ้างจะหักเงินจำนวนร้อยละ - ของเงินที่ต้องจ่ายในงวดนั้นเพื่อเป็นประกันผลงาน ในกรณีที่เงินประกันผลงานถูกหักไว้แล้วเป็นจำนวนเงินไม่ต่ำกว่า - บาท ผู้รับจ้างมีสิทธิที่จะขอเงินประกันผลงานคืน โดยนำหนังสือคำประกันของธนาคารหรือหนังสือคำประกันอิเล็กทรอนิกส์ซึ่งออกโดยธนาคารภายในประเทศมอบให้ผู้ว่าจ้างเพื่อเป็นหลักประกันแทนก็ได้

ผู้ว่าจ้างจะคืนเงินประกันผลงาน และ/หรือหนังสือคำประกันของธนาคารดังกล่าวตามวรรคหนึ่งโดยไม่มีดอกเบี้ยให้แก่ผู้รับจ้างพร้อมกับการจ่ายเงินค่าจ้างงวดสุดท้าย

ข้อ ๗ (ข) กำหนดเวลาแล้วเสร็จและสิทธิของผู้ว่าจ้างในการบอกเลิกสัญญา

ผู้รับจ้างต้องเริ่มทำงานที่รับจ้างภายในวันที่ ๒๙ มีนาคม ๒๕๖๖ และจะต้องทำงานให้แล้วเสร็จบริบูรณ์ภายในวันที่ ๒๖ กรกฎาคม ๒๕๖๖ ระยะเวลาดำเนินการ ๑๒๐ วัน ถ้าผู้รับจ้างมิได้ลงมือทำงานภายในกำหนดเวลา หรือไม่สามารทำงานให้แล้วเสร็จตามกำหนดเวลา หรือมีเหตุให้เชื่อได้ว่าผู้รับจ้างไม่สามารถทำงานให้แล้วเสร็จภายในกำหนดเวลา หรือจะแล้วเสร็จล่าช้าเกินกว่ากำหนดเวลา หรือผู้รับจ้างทำผิดสัญญาข้อใดข้อหนึ่ง หรือตกเป็นผู้ถูกพิทักษ์ทรัพย์เด็ดขาด หรือตกเป็นผู้ล้มละลาย หรือเพิกเฉยไม่ปฏิบัติตามคำสั่งของคณะกรรมการตรวจรับพัสดุหรือผู้ควบคุมงานหรือบริษัทที่ปรึกษาซึ่งได้รับมอบงานจากผู้ว่าจ้าง ผู้ว่าจ้างมีสิทธิที่จะบอกเลิกสัญญานี้ได้ และมีสิทธิจ้างผู้รับจ้างรายใหม่เข้าทำงานของผู้รับจ้างให้ลุล่วงไปด้วยการใช้สิทธิบอกเลิกสัญญานั้นไม่กระทบสิทธิของผู้ว่าจ้างที่จะเรียกร้องค่าเสียหายจากผู้รับจ้าง

การที่ผู้ว่าจ้างไม่ใช้สิทธิเลิกสัญญาดังกล่าวข้างต้นไม่เป็นเหตุให้ผู้รับจ้างพ้นจากความรับผิดชอบตามสัญญา

ข้อ ๘ ความรับผิดชอบในความชำรุดบกพร่องของงานจ้าง

เมื่องานแล้วเสร็จบริบูรณ์ และผู้ว่าจ้างได้รับมอบงานจากผู้รับจ้างหรือจากผู้รับจ้างรายใหม่ ในกรณีที่มีการบอกเลิกสัญญาตามข้อ ๗ หากมีเหตุชำรุดบกพร่องหรือเสียหายเกิดขึ้นจากการจ้างนี้ ภายในกำหนด ๒ (สอง) ปี นับถัดจากวันที่

(ลงชื่อ).....ผู้ว่าจ้าง

(นางอำไพ อวนศรี)

นายกเทศมนตรีตำบลห้างฉัตรแม่ตาล

(ลงชื่อ).....ผู้รับจ้าง

(นางธัญญ์วี โชติระวีวรฤทธิ์)

หุ้นส่วนผู้จัดการ



ได้รับมอบงานดังกล่าว ซึ่งความชำรุดบกพร่องหรือเสียหายนั้นเกิดจากความบกพร่องของผู้รับจ้างอันเกิดจากการใช้วัสดุที่ไม่ถูกต้องหรือทำไว้มิเรียบร้อย หรือทำไม่ถูกต้องตามมาตรฐานแห่งหลักวิชา ผู้รับจ้างจะต้องรีบทำการแก้ไข ให้เป็นที่เรียบร้อยโดยไม่ชักช้า โดยผู้ว่าจ้างไม่ต้องออกเงินใดๆ ในการนี้ทั้งสิ้น หากผู้รับจ้างไม่กระทำการดังกล่าวภายในกำหนด ๑๕ (สิบห้า) วัน นับถัดจากวันที่ได้รับแจ้งเป็นหนังสือจาก ผู้ว่าจ้างหรือไม่ทำการแก้ไขให้ถูกต้องเรียบร้อยภายในเวลาที่ผู้ว่าจ้างกำหนด ให้ผู้ว่าจ้างมีสิทธิที่จะทำการนั้นเองหรือจ้างผู้อื่นให้ทำงานนั้น โดยผู้รับจ้างต้องเป็นผู้ออกค่าใช้จ่ายเองทั้งสิ้น

ในกรณีเร่งด่วนจำเป็นต้องรีบแก้ไขเหตุชำรุดบกพร่องหรือเสียหายโดยเร็ว และไม่อาจรอให้ผู้รับจ้างแก้ไข ในระยะเวลาที่กำหนดไว้ตามวรรคหนึ่งได้ ผู้ว่าจ้างมีสิทธิเข้าจัดการแก้ไขเหตุชำรุดบกพร่องหรือเสียหายนั้นเอง หรือจ้างผู้อื่นให้ซ่อมแซมความชำรุดบกพร่องหรือเสียหาย โดยผู้รับจ้าง ต้องรับผิดชอบชำระค่าใช้จ่ายทั้งหมด

การที่ผู้ว่าจ้างทำการนั้นเอง หรือจ้างผู้อื่นให้ทำงานนั้นแทนผู้รับจ้าง ไม่ทำให้ผู้รับจ้าง หลุดพ้นจากความรับผิดตามสัญญา หากผู้รับจ้างไม่ชดใช้ค่าใช้จ่ายหรือค่าเสียหายตามที่ผู้ว่าจ้างเรียกร้องผู้ว่าจ้างมีสิทธิบังคับจากหลักประกันการปฏิบัติตามสัญญาได้

ข้อ ๙ การจ้างช่วง

ผู้รับจ้างจะต้องไม่เอางานทั้งหมดหรือแต่บางส่วนแห่งสัญญานี้ไปจ้างช่วงอีกทอดหนึ่ง เว้นแต่การจ้างช่วงงานแต่บางส่วนที่ได้รับอนุญาตเป็นหนังสือจากผู้ว่าจ้างแล้ว การที่ผู้ว่าจ้างได้อนุญาตให้จ้างช่วงงานแต่บางส่วนดังกล่าวนี้ ไม่เป็นเหตุให้ผู้รับจ้างหลุดพ้นจาก ความรับผิดชอบหรือพันธหน้าที่ตามสัญญานี้ และผู้รับจ้างจะยังคงต้องรับผิดชอบในความผิดและความประมาทเลินเล่อของผู้รับจ้างช่วง หรือของตัวแทนหรือลูกจ้างของผู้รับจ้างช่วงนั้นทุกประการ

กรณีผู้รับจ้างไปจ้างช่วงงานแต่บางส่วนโดยฝ่าฝืนความในวรรคหนึ่ง ผู้รับจ้างต้องชำระค่าปรับให้แก่ผู้ว่าจ้างเป็นจำนวนเงินในอัตราร้อยละ ๑๐ (สิบ) ของวงเงินของงานที่จ้างช่วงตามสัญญา ทั้งนี้ ไม่ตัดสิทธิผู้ว่าจ้างในการบอกเลิกสัญญา

ข้อ ๑๐ การควบคุมงานของผู้รับจ้าง

ผู้รับจ้างจะต้องควบคุมงานที่รับจ้างอย่างเอาใจใส่ ด้วยประสิทธิภาพและความชำนาญ และในระหว่างทำงานที่รับจ้างจะต้องจัดให้มีผู้แทนซึ่งทำงานเต็มเวลาเป็นผู้รับผิดชอบควบคุมงานของ ผู้รับจ้าง ผู้แทนดังกล่าวจะต้องได้รับมอบอำนาจจากผู้รับจ้าง คำสั่งหรือคำแนะนำต่างๆ ที่ผู้ว่าจ้าง คณะกรรมการตรวจรับพัสดุ ผู้ควบคุมงาน หรือบริษัทที่ปรึกษาที่ผู้ว่าจ้างแต่งตั้ง ได้แจ้งแก่ผู้แทนเช่นนั้น ให้ถือว่าเป็นคำสั่งหรือคำแนะนำที่ได้แจ้งแก่ผู้รับจ้าง การแต่งตั้งผู้แทนตามข้อนี้จะต้องทำเป็นหนังสือและต้องได้รับความเห็นชอบเป็นหนังสือ จากผู้ว่าจ้าง การเปลี่ยนตัวหรือแต่งตั้งผู้แทนใหม่จะทำได้หากไม่ได้รับความเห็นชอบ เป็นหนังสือจากผู้ว่าจ้างก่อน

ผู้ว่าจ้างมีสิทธิที่จะขอให้เปลี่ยนตัวผู้แทนตามวรรคหนึ่ง โดยแจ้งเป็นหนังสือไปยังผู้รับจ้าง และผู้รับจ้างจะ

(ลงชื่อ).....ผู้ว่าจ้าง

(นางอำไพ อวนศรี)

นายกเทศมนตรีตำบลห้วยฉัตรแม่ตาล

(ลงชื่อ).....ผู้รับจ้าง

(นางธัญญ์วิ โชติระวีวรฤทธิ์)

หุ้นส่วนผู้จัดการ



ต้องทำการเปลี่ยนตัวผู้แทนนั้นโดยพลัน โดยไม่คิดค่าจ้างหรือราคาเพิ่มหรืออ้างเป็นเหตุเพื่อขยายอายุสัญญาอันเนื่องมาจากเหตุนี้

ข้อ ๑๑ ความรับผิดชอบของผู้รับจ้าง

ผู้รับจ้างจะต้องรับผิดชอบต่ออุบัติเหตุ ความเสียหาย หรือภัยอันตรายใดๆ อันเกิดจาก การปฏิบัติงานของผู้รับจ้าง และจะต้องรับผิดชอบต่อความเสียหายจากการกระทำของลูกจ้างหรือตัวแทน ของผู้รับจ้าง และจากการปฏิบัติงานของผู้รับจ้าง ช่วงด้วย (ถ้ามี)

ความเสียหายใดๆ อันเกิดแก่สถานที่ที่ผู้รับจ้างได้ทำขึ้น แม้จะเกิดขึ้นเพราะเหตุสุดวิสัย ก็ตาม ผู้รับจ้างจะต้องรับผิดชอบโดยซ่อมแซมให้คืนดีหรือ เปลี่ยนให้ใหม่โดยค่าใช้จ่ายของผู้รับจ้างเอง เว้นแต่ความเสียหายนั้นเกิดจากความผิดของผู้ว่าจ้าง ทั้งนี้ ความรับผิดชอบของผู้รับจ้างดังกล่าวในข้อนี้จะสิ้นสุดลงเมื่อผู้ว่าจ้างได้รับมอบงานครั้งสุดท้าย ซึ่งหลังจากนั้นผู้รับจ้างจะต้องรับผิดชอบเพียงในกรณีชำรุดบกพร่อง หรือความเสียหายดังกล่าวในข้อ ๘ เท่านั้น

ผู้รับจ้างจะต้องรับผิดชอบต่อบุคคลภายนอกในความเสียหายใดๆ อันเกิดจาก การปฏิบัติงานของผู้รับจ้าง หรือลูกจ้างหรือตัวแทนของผู้รับจ้าง รวมถึงผู้รับจ้างช่วง (ถ้ามี) ตามสัญญานี้ หากผู้ว่าจ้างถูกเรียกร้องหรือฟ้องร้องหรือต้องชดใช้ค่าเสียหายให้แก่บุคคลภายนอกไปแล้ว ผู้รับจ้างจะต้อง ดำเนินการใดๆ เพื่อให้มีการว่าต่างแก้ต่างให้แก่ผู้ว่าจ้างโดยค่าใช้จ่ายของผู้รับจ้างเอง รวมทั้งผู้รับจ้างจะต้องชดใช้ค่าเสียหายนั้นๆ ตลอดจนค่าใช้จ่ายใดๆ อันเกิดจากการถูกเรียกร้องหรือถูกฟ้องร้องให้แก่ผู้ว่าจ้างทันที

ข้อ ๑๒ การจ่ายเงินแก่ลูกจ้าง

ผู้รับจ้างจะต้องจ่ายเงินแก่ลูกจ้างที่ผู้รับจ้างได้จ้างมาในอัตราและตามกำหนดเวลา ที่ผู้รับจ้างได้ตกลงหรือทำสัญญาไว้ต่อลูกจ้างดังกล่าว

ถ้าผู้รับจ้างไม่จ่ายเงินค่าจ้างหรือค่าทดแทนอื่นใดแก่ลูกจ้างดังกล่าวในวาระหนึ่ง ผู้ว่าจ้างมีสิทธิที่จะเอาเงินค่าจ้างที่จะต้องจ่ายแก่ผู้รับจ้างมาจ่ายให้แก่ลูกจ้างของผู้รับจ้างดังกล่าว และให้ถือว่าผู้ว่าจ้างได้จ่ายเงินจำนวนนั้นเป็นค่าจ้างให้แก่ผู้รับจ้างตามสัญญาแล้ว

ผู้รับจ้างจะต้องจัดให้มีประกันภัยสำหรับลูกจ้างทุกคนที่จ้างมาทำงาน โดยให้ครอบคลุมถึงความรับผิดชอบทั้งปวงของผู้รับจ้าง รวมทั้งผู้รับจ้างช่วง (ถ้ามี) ในกรณีความเสียหายที่คิดค่าสินไหมทดแทนได้ตามกฎหมาย ซึ่งเกิดจากอุบัติเหตุหรือภัยอันตรายใดๆ ต่อลูกจ้างหรือบุคคลอื่น ที่ผู้รับจ้างหรือผู้รับจ้างช่วงจ้างมาทำงาน ผู้รับจ้างจะต้องส่งมอบกรมธรรม์ประกันภัยดังกล่าว พร้อมทั้งหลักฐานการชำระเบี้ยประกันให้แก่ผู้ว่าจ้างเมื่อผู้ว่าจ้างเรียกร้อง

ข้อ ๑๓ การตรวจงานจ้าง

ถ้าผู้ว่าจ้างแต่งตั้งคณะกรรมการตรวจรับพัสดุ ผู้ควบคุมงาน หรือบริษัท ที่ปรึกษา เพื่อควบคุมการทำงานของผู้รับจ้าง คณะกรรมการตรวจ รับพัสดุ ผู้ควบคุมงาน หรือบริษัทที่ปรึกษานั้น มีอำนาจเข้าไปตรวจการงานในโรงงานและ

(ลงชื่อ).....ผู้ว่าจ้าง

(นางอำไพ อวนศรี)

นายกเทศมนตรีตำบลหางฉัตรแม่ตาล

(ลงชื่อ).....ผู้รับจ้าง

(นางธัญญ์วี โชติระวีวรฤทธิ์)

หุ้นส่วนผู้จัดการ



สถานที่ก่อสร้างได้ตลอดเวลา และผู้รับจ้างจะต้องอำนวยความสะดวกและให้ความช่วยเหลือในการนั้นตามสมควร

การที่มีคณะกรรมการตรวจรับพัสดุ ผู้ควบคุมงาน หรือบริษัทที่ปรึกษานั้น หากทำให้ผู้รับจ้างพ้นความรับผิดชอบตามสัญญาข้อใดข้อหนึ่งไม่

ข้อ ๑๔ แบบรูปและรายการละเอียดคลาดเคลื่อน

ผู้รับจ้างรับรองว่าได้ตรวจสอบและทำความเข้าใจในแบบรูปและรายการละเอียดโดยถี่ถ้วนแล้ว หากปรากฏว่าแบบรูปและรายการละเอียดนั้นผิดพลาดหรือคลาดเคลื่อน ไปจากหลักการทางวิศวกรรมหรือทางเทคนิค ผู้รับจ้างตกลงที่จะปฏิบัติตามคำวินิจฉัยของผู้ว่าจ้าง คณะกรรมการตรวจรับพัสดุ ผู้ควบคุมงาน หรือบริษัทที่ปรึกษาที่ผู้ว่าจ้างแต่งตั้ง เพื่อให้งานแล้วเสร็จบริบูรณ์ คำวินิจฉัยดังกล่าวให้ถือเป็นที่สุด โดยผู้รับจ้างจะคิดค่าจ้าง ค่าเสียหาย หรือค่าใช้จ่ายใดๆ เพิ่มขึ้น จากผู้ว่าจ้างหรือขอขยายอายุสัญญาไม่ได้

ข้อ ๑๕ การควบคุมงานโดยผู้ว่าจ้าง

ผู้รับจ้างตกลงว่าคณะกรรมการตรวจรับพัสดุ ผู้ควบคุมงาน หรือบริษัท ที่ปรึกษาที่ผู้ว่าจ้างแต่งตั้ง มีอำนาจที่จะตรวจสอบและควบคุมงานเพื่อให้เป็นไปตาม สัญญา และมีอำนาจที่จะสั่งให้แก้ไขเปลี่ยนแปลงเพิ่มเติม หรือตัดทอนซึ่งงานตามสัญญา หากผู้รับจ้างขัดขึ้น ไม่ปฏิบัติตาม ผู้ว่าจ้าง คณะกรรมการตรวจ รับพัสดุ ผู้ควบคุมงาน หรือบริษัทที่ปรึกษา มีอำนาจ ที่จะสั่งให้หยุดการนั้นชั่วคราวได้ ความล่าช้าในกรณีเช่นนี้ ผู้รับจ้างจะถือเป็นเหตุขอขยายระยะเวลา การปฏิบัติงานตามสัญญาหรือเรียกร้องค่าเสียหายใดๆ ไม่ได้ทั้งสิ้น

ข้อ ๑๖ งานพิเศษและการแก้ไขงาน

ผู้ว่าจ้างมีสิทธิที่จะสั่งเป็นหนังสือให้ผู้รับจ้างทำงานพิเศษซึ่งไม่ได้แสดงไว้หรือรวมอยู่ในเอกสารสัญญานี้ หากงานพิเศษนั้นๆ อยู่ในขอบข่ายทั่วไปแห่งวัตถุประสงค์ของสัญญานี้ นอกจากนี้ ผู้ว่าจ้างยังมีสิทธิสั่งให้เปลี่ยนแปลงหรือแก้ไขแบบรูปและข้อกำหนดต่างๆ ในเอกสารสัญญานี้ด้วย

อัตราค่าจ้างหรือราคาที่กำหนดใช้ในสัญญานี้ ให้กำหนดใช้สำหรับงานพิเศษ หรืองานที่เพิ่มเติมขึ้น หรือตัดทอนลงทั้งปวงตามคำสั่งของผู้ว่าจ้าง หากในสัญญาไม่ได้กำหนดไว้ถึงอัตราค่าจ้าง หรือราคาใดๆ ที่จะนำมาใช้สำหรับงานพิเศษ หรืองานที่เพิ่มขึ้นหรือลดลงดังกล่าว ผู้ว่าจ้าง และผู้รับจ้างจะได้ตกลงกันที่จะกำหนดอัตราค่าจ้างหรือราคาที่เพิ่มขึ้นหรือลดลง รวมทั้งการขยายระยะเวลา (ถ้ามี) กันใหม่เพื่อความเหมาะสม ในกรณีที่ตกลงกันไม่ได้ ผู้ว่าจ้างจะกำหนดอัตราจ้าง หรือราคาตามแต่ผู้ว่าจ้างจะเห็นว่าเหมาะสมและถูกต้อง ซึ่งผู้รับจ้างจะต้องปฏิบัติงานตามคำสั่งของผู้ว่าจ้างไปก่อนเพื่อมิให้เกิดความเสียหายแก่งานที่จ้าง



(ลงชื่อ).....ผู้ว่าจ้าง

(นางอำไพ อวนศรี)

นายกเทศมนตรีตำบลท่าฉัตรแม่ตาล

(ลงชื่อ).....ผู้รับจ้าง

(นางธัญญ์วิ โชติระวีวรฤทธิ์)

หุ้นส่วนผู้จัดการ

ข้อ ๑๗ ค่าปรับ

หากผู้รับจ้างไม่สามารถทำงานให้แล้วเสร็จภายในเวลาที่กำหนดไว้ ในสัญญาและผู้ว่าจ้างยังมิได้บอกเลิกสัญญา ผู้รับจ้างจะต้องชำระค่าปรับให้แก่ผู้ว่าจ้างเป็น จำนวนเงินวันละ ๔,๕๕๓.๐๐ - บาท (สี่พันห้าร้อยห้าสิบบาทถ้วน) และจะต้องชำระค่าใช้จ่ายในการควบคุมงาน (ถ้ามี) ในเมื่อผู้ว่าจ้าง ต้องจ้างผู้ควบคุมงานอีกต่อหนึ่งเป็นจำนวนเงินวันละ บาท (.....) นับถัดจากวันที่ครบกำหนดเวลาแล้วเสร็จของงานตามสัญญาหรือวันที่ผู้ว่าจ้างได้ขยายเวลาทำงานให้ จนถึงวันที่ทำงานแล้วเสร็จจริง นอกจากนี้ ผู้รับจ้างยอมให้ผู้ว่าจ้างเรียกค่าเสียหายอันเกิดขึ้นจากการที่ผู้รับจ้างทำงานล่าช้าเฉพาะส่วนที่เกินกว่าจำนวนค่าปรับและค่าใช้จ่ายดังกล่าวได้อีกด้วย

ในระหว่างที่ผู้ว่าจ้างยังมิได้บอกเลิกสัญญานั้น หากผู้ว่าจ้างเห็นว่าผู้รับจ้าง จะไม่สามารถปฏิบัติตามสัญญาต่อไปได้ ผู้ว่าจ้างจะใช้สิทธิบอกเลิกสัญญาและใช้สิทธิตามข้อ ๑๘ ก็ได้ และถ้าผู้ว่าจ้างได้แจ้งข้อเรียกร้องไปยังผู้รับจ้างเมื่อครบกำหนดเวลาแล้วเสร็จของงานขอให้ชำระค่าปรับแล้ว ผู้ว่าจ้างมีสิทธิที่จะปรับผู้รับจ้างจนถึงวันบอกเลิกสัญญาได้อีกด้วย

ข้อ ๑๘ สิทธิของผู้ว่าจ้างภายหลังบอกเลิกสัญญา

ในกรณีที่ผู้ว่าจ้างบอกเลิกสัญญา ผู้ว่าจ้างอาจทำงานนั้นเองหรือว่าจ้างผู้อื่นให้ทำงานนั้นต่อจนแล้วเสร็จก็ได้ ผู้ว่าจ้างหรือผู้ที่รับจ้างทำงานนั้นต่อมีสิทธิใช้เครื่องใช้ในการก่อสร้าง สิ่งที่สร้างขึ้นชั่วคราวสำหรับงานก่อสร้าง และวัสดุต่างๆ ซึ่งเห็นว่าจะต้องสงวนเอาไว้เพื่อการปฏิบัติงานตามสัญญา ตามที่จะเห็นสมควร

ในกรณีดังกล่าว ผู้ว่าจ้างมีสิทธิริบหรือบังคับจากหลักประกันการปฏิบัติตามสัญญาทั้งหมด หรือบางส่วน ตามแต่จะเห็นสมควร นอกจากนั้น ผู้รับจ้างจะต้องรับผิดชอบในค่าเสียหายซึ่งเป็นจำนวน เกินกว่าหลักประกันการปฏิบัติตามสัญญา รวมทั้งค่าใช้จ่ายที่เพิ่มขึ้น ในการทำงานนั้นต่อให้แล้วเสร็จตามสัญญา ตลอดจนค่าใช้จ่ายในการควบคุมงานเพิ่ม (ถ้ามี) ซึ่งผู้ว่าจ้างจะหัก เอาจากเงินประกันผลงานหรือจำนวนเงินใดๆ ที่จะจ่ายให้แก่ผู้รับจ้างก็ได้

ข้อ ๑๙. การบังคับค่าปรับ ค่าเสียหาย และค่าใช้จ่าย

ในกรณีที่ผู้รับจ้างไม่ปฏิบัติตามสัญญาข้อหนึ่งข้อใดด้วยเหตุใดๆ ก็ตาม จนเป็นเหตุให้เกิดค่าปรับ ค่าเสียหาย หรือค่าใช้จ่ายแก่ผู้ว่าจ้าง ผู้รับจ้างต้องชดใช้ค่าปรับ ค่าเสียหาย หรือค่าใช้จ่ายดังกล่าวให้แก่ผู้ว่าจ้างโดยสิ้นเชิงภายในกำหนด ๗ (เจ็ด) วัน นับถัดจากวันที่ได้รับแจ้งเป็นหนังสือจากผู้ว่าจ้าง หากผู้รับจ้างไม่ชดใช้ให้ถูกต้องครบถ้วนภายในระยะเวลาดังกล่าวให้ผู้ว่าจ้างมีสิทธิที่จะหักเอาจากจำนวนเงินค่าจ้างที่ต้องชำระ หรือจากเงินประกันผลงาน ของผู้รับจ้าง หรือบังคับจากหลักประกันการปฏิบัติตามสัญญาได้ทันที

หากค่าปรับ ค่าเสียหาย หรือค่าใช้จ่ายที่บังคับจากเงินค่าจ้างที่ต้องชำระ เงินประกันผลงาน หรือหลักประกันการปฏิบัติตามสัญญาแล้วยังไม่เพียงพอ ผู้รับจ้างยินยอมชำระส่วนที่เหลือ ที่ยังขาดอยู่จนครบถ้วนตามจำนวนค่าปรับ ค่าเสียหาย หรือค่าใช้จ่ายนั้น ภายในกำหนด ๗ (เจ็ด) วัน นับถัดจากวันที่ได้รับแจ้งเป็นหนังสือจากผู้ว่าจ้าง

หากมีเงินค่าจ้างตามสัญญาที่หักไว้จ่ายเป็นค่าปรับ ค่าเสียหาย หรือค่าใช้จ่ายแล้วยังเหลืออยู่อีกเท่าใด ผู้

(ลงชื่อ).....ผู้ว่าจ้าง

(นางอำไพ อวนศรี)

นายกเทศมนตรีตำบลห้วยฉัตรแม่ตาล

(ลงชื่อ).....ผู้รับจ้าง

(นางธัญญ์วี โชติระวีวรฤทธิ์)

หุ้นส่วนผู้จัดการ



ว่าจ้างจะคืนให้แก่ผู้รับจ้างทั้งหมด

ข้อ ๒๐ การทำบริเวณก่อสร้างให้เรียบร้อย

ผู้รับจ้างจะต้องรักษาสถานที่ปฏิบัติงานตามสัญญาฯ รวมทั้งโรงงานหรือ สิ่งอำนวยความสะดวกในการทำงานของผู้รับจ้าง ลูกจ้าง ตัวแทน หรือผู้รับจ้างช่วง (ถ้ามี) ให้สะอาด ปลอดภัย และมีประสิทธิภาพในการใช้งานตลอดระยะเวลาการจ้าง และเมื่อทำงานเสร็จสิ้นแล้วจะต้องขนย้ายบรรดาเครื่องใช้ในการทำงานจ้างรวมทั้งวัสดุ ขยะมูลฝอย และสิ่งก่อสร้างชั่วคราวต่างๆ (ถ้ามี) ทั้งจะต้องกลบเกลี่ยพื้นดินให้เรียบร้อยเพื่อให้บริเวณทั้งหมดอยู่ในสภาพที่สะอาดและใช้การได้ทันที

ข้อ ๒๑ การงดหรือลดค่าปรับ หรือการขยายเวลาปฏิบัติงานตามสัญญา

ในกรณีที่มิมีเหตุเกิดจากความผิดหรือความบกพร่องของฝ่ายผู้ว่าจ้าง หรือเหตุสุดวิสัย หรือเกิดจากพฤติการณ์อันหนึ่งอันใดที่ผู้รับจ้างไม่ต้องรับผิดชอบตามกฎหมาย หรือเหตุอื่นตามที่กำหนด ในกฎกระทรวง ซึ่งออกตามความในกฎหมายว่าด้วยการจัดซื้อจัดจ้างและการบริหารพัสดุภาครัฐ ทำให้ผู้รับจ้างไม่สามารถทำงานให้แล้วเสร็จตามเงื่อนไขและกำหนดเวลาแห่งสัญญานี้ได้ ผู้รับจ้างจะต้องแจ้งเหตุหรือพฤติการณ์ดังกล่าวพร้อมหลักฐานเป็นหนังสือให้ผู้ว่าจ้างทราบ เพื่อของดหรือลดค่าปรับ หรือขยายเวลาทำงานออกไปภายใน ๑๕ (สิบห้า) วันนับถัดจากวันที่เหตุนั้นสิ้นสุดลง หรือตามที่กำหนดในกฎกระทรวงดังกล่าว แล้วแต่กรณี

ถ้าผู้รับจ้างไม่ปฏิบัติให้เป็นไปตามความในวรรคหนึ่ง ให้ถือว่าผู้รับจ้างได้ละสิทธิเรียกร้อง ในการที่จะของดหรือลดค่าปรับ หรือขยายเวลาทำงานออกไปโดยไม่มีเงื่อนไขใดๆ ทั้งสิ้น เว้นแต่ กรณีเหตุเกิดจากความผิดหรือความบกพร่องของฝ่ายผู้ว่าจ้าง ซึ่งมีหลักฐานชัดเจน หรือผู้ว่าจ้างทราบดี อยู่แล้วตั้งแต่ต้น

การงดหรือลดค่าปรับ หรือขยายกำหนดเวลาทำงานตามวรรคหนึ่ง อยู่ในดุลพินิจของผู้ว่าจ้างที่จะพิจารณาตามที่เห็นสมควร

ข้อ ๒๒. มาตรฐานฝีมือช่าง

ผู้รับจ้างตกลงเป็นเงื่อนไขสำคัญว่า ผู้รับจ้างจะต้องมีและใช้ผู้ผ่านการทดสอบมาตรฐานฝีมือช่างจาก..... หรือบุคคลผู้มีใบประกอบวิชาชีพวิศวกร ไม่ต่ำกว่าระดับภาคีวิศวกร ในอัตราไม่ต่ำกว่าร้อยละ ๑๐ (สิบ) ของแต่ละสาขาช่าง แต่จะต้องมีช่างจำนวนอย่างน้อย ๑ (หนึ่ง) คน ในแต่ละสาขาช่างดังต่อไปนี้

บุคคลผู้มีใบประกอบวิชาชีพวิศวกร ไม่ต่ำกว่าระดับภาคีวิศวกร

ผู้รับจ้างจะต้องจัดทำบัญชีแสดงจำนวนช่างทั้งหมดโดยจำแนกตามแต่ละสาขาช่างและ ระดับช่าง พร้อมกับระบุรายชื่อช่างผู้ผ่านการทดสอบมาตรฐานฝีมือช่างหรือผู้มีวุฒิบัตรดังกล่าวในวรรคหนึ่งนำมาแสดงพร้อมหลักฐานต่างๆ ต่อคณะกรรมการตรวจรับพัสดุหรือผู้ควบคุมงาน ก่อนเริ่มลงมือทำงาน และพร้อมที่จะให้ผู้ว่าจ้างหรือเจ้าหน้าที่ของผู้ว่าจ้างตรวจสอบดูได้ตลอด ระยะเวลาการทำงานตามสัญญานี้ของผู้รับจ้าง



(ลงชื่อ).....ผู้ว่าจ้าง

(นางอำไพ อานศรี)

นายกเทศมนตรีตำบลห้วยฉัตรแม่ตาล

(ลงชื่อ).....ผู้รับจ้าง

(นางธัญญ์วิ โชติระวีวรฤทธิ์)

หุ้นส่วนผู้จัดการ

ข้อ ๒๓. การปรับราคาค่าจ้าง

ผู้ว่าจ้างและผู้รับจ้าง ตกลงกันให้ใช้สัญญาปรับราคาได้ สำหรับราคางานก่อสร้างตามสัญญานี้โดยการนำสูตร Escalation Factor (K) มาใช้คำนวณราคางานที่เปลี่ยนแปลงไป โดยวิธีการต่อไปนี้ ตามเงื่อนไข หลักเกณฑ์ สูตร และวิธีคำนวณที่ใช้กับสัญญาแบบปรับราคาได้ตามมติคณะรัฐมนตรีเมื่อวันที่ ๒๒ สิงหาคม ๒๕๓๒ เรื่องการพิจารณาช่วยเหลือผู้ประกอบการอาชีพงานก่อสร้าง ตามหนังสือสำนักเลขาธิการคณะรัฐมนตรี ที่ นร ๐๒๐๓/ว ๑๐๙ ลงวันที่ ๒๔ สิงหาคม ๒๕๓๒

สูตรการปรับราคา (สูตรค่า K) จะต้องคงที่ที่ระดับที่กำหนดไว้ในวันแล้วเสร็จตามที่กำหนดไว้ในสัญญา หรือภายในระยะเวลาที่ ผู้ว่าจ้าง ได้ขยายออกไป โดยจะใช้สูตรของทางราชการที่ได้รับอนุมัติตามภาคผนวก ๑

สัญญานี้ทำขึ้นเป็นสองฉบับ มีข้อความถูกต้องตรงกัน คู่สัญญาได้อ่านและเข้าใจข้อความ โดยละเอียด ตลอดแล้ว จึงได้ลงลายมือชื่อ พร้อมทั้งประทับตรา (ถ้ามี) ไว้เป็นสำคัญต่อหน้าพยาน และคู่สัญญาต่างยึดถือไว้ฝ่ายละหนึ่งฉบับ

(ลงชื่อ).....ผู้ว่าจ้าง

(นางอำไพ อวนศรี)

นายกเทศมนตรีตำบลห้วยฉัตรแม่ตาล

(ลงชื่อ).....ผู้รับจ้าง

(นางธัญญ์วิ โชติระวีวรฤทธิ์)

หุ้นส่วนผู้จัดการ

(ลงชื่อ).....พยาน

(นายถาวร สืบคุณะ)

รองนายกเทศมนตรีตำบลห้วยฉัตรแม่ตาล

(ลงชื่อ).....พยาน

(นางสุภาภรณ์ นันทพันธ์)

รองนายกเทศมนตรีตำบลห้วยฉัตรแม่ตาล

เลขที่โครงการ ๖๖๐๒๗๑๕๔๗๙๙

เลขคุมสัญญา ๖๖๐๓๒๒๐๑๑๕๘๕

แบบสรุปราคากลางงานก่อสร้างทาง สะพาน และท่อเหลี่ยม

โครงการ/งานก่อสร้าง ประทศราคาจ้างก่อสร้างปรับปรุงเสริมผิวจราจรแอสฟัลต์ติกคอนกรีตพร้อมงานวางท่อระบายน้ำ คสล.สายบ้านนายเพชร ชาวปิ่นไจ-โรงฆ่าสัตว์-ปาก
ซอย บ้านนางสาย เหมยพอง ดิถอนสายห้างฉัตร-เกาะคา หมู่ที่ 7 บ้านปิ่นจ้าว เทศบาลตำบลห้างฉัตรแม่ตาล อ.ห้างฉัตร จ.ลำปาง ด้วยวิธีประกวดราคาอิเล็กทรอนิกส์ (e-bidding) /
งานปรับปรุงผิวถนนทางหลวง หรือถนนอื่น ๆ (72.14.11.04) หน่วยงานเจ้าของโครงการ/งานก่อสร้าง เทศบาลตำบลห้างฉัตรแม่ตาล / เทศบาลตำบลห้างฉัตรแม่ตาล

ลำดับ ที่	รายการ	หน่วย	จำนวน	ราคาต่อหน่วย	ราคารวม	FN	ค่าต่อหน่วย × FN	ราคากลาง
1	งานผิวทางและไหล่ทาง							
1.1	งานผิวทาง (SURFACE COURSES)							
1.1.1	งาน Tack Coat	ตร.ม.	7,356.000	10.00	73,560.00	1.3624	13.62	100,218.14
1.1.2	งานแอสฟัลต์คอนกรีต (ASPHALT CONCRETE)							
1.1.2.1	ผิวทาง Asphaltic concrete ป้าย Tack coat (หน้ารวม) 10.00	ตร.ม.	7,356.000	137.10	1,008,507.60	1.3624	186.78	1,373,990.75
2	งานติดตั้งรางระบายน้ำ (e-bidding) 10.00							
2.1	สี่เหลี่ยม (เหล็ก) ประสานกรรมกร	ตร.ม.	413.770	200.00	82,754.00	1.3624	272.48	112,744.04
3	งานวางท่อระบายน้ำ คสล. พร้อมบ่อพัก คสล.							
3.1	ดินขุด (ลงข้อ) กรรมกร	ลบ.ม.	113.560	140.00	15,898.40	1.3624	190.73	21,659.98
3.2	ดินถมหลังท่อ (ลงข้อ) กรรมกร	ลบ.ม.	22.800	299.30	6,824.04	1.3624	407.76	9,297.07
3.3	งานทอกลมคอนกรีตเสริมเหล็ก ปากปล่อง (มอก.ชั้น3) ขนาด 0.40 ม.	ท่อน	97.000	600.00	58,200.00	1.3624	817.44	79,291.68
3.4	งานบ่อพัก คสล.พร้อมฝาปิดตะแกรงเหล็ก	บ่อ	10.000	7,000.00	70,000.00	1.3624	9,536.80	95,368.00
4	งานอื่นๆ							
4.1	งานตัดหรือพื้นผิวถนนจราจร คสล. หน้า 0.15 ม. (รื้อขนไป)	ตร.ม.	40.000	90.00	3,600.00	1.3624	122.61	4,904.64
4.2	งานเทคอนกรีตผิวจราจร คั่นสภาพ หน้า 0.15 ม.	ตร.ม.	40.000	380.00	15,200.00	1.3624	517.71	20,708.48
4.3	งานรอยต่อ Contraction Joint	ม.	4.000	150.00	600.00	1.3624	204.36	817.44
5	ค่าใช้จ่ายพิเศษตามข้อกำหนดฯ							2,000.00
							TOTAL	1,821,000.22
							ขอรับราคาเพียง	1,821,000.00

ลงชื่อ.....ผู้เสนอราคา
(นางรัชฎ์วิ โชติระวีวรรต)

(หนึ่งล้านแปดแสนสองหมื่นหนึ่งพันบาทถ้วน)

เขตเทศบาลเมืองแม่ฮ่องสอน

เขตเทศบาลเมืองแม่ฮ่องสอน

(ผู้เสนอราคา)

(ผู้พิจารณา)

(ผู้เสนอราคา)

(ผู้พิจารณา)



สัญญาแบบปรับราคาค่า K

โครงการ ปรับปรุงเสริมผิวจราจรแอสฟัลต์ติกคอนกรีตพร้อมงานวางท่อระบายน้ำคอนกรีตเสริมเหล็ก รหัสทางหลวง
ท้องถิ่น สป.ถ 39-010 สายบ้านนายเพชร ฮาวป็นใจ-โรงฆ่าสัตว์-ปากซอย บ้านนางสาย เหมยพอง ติดถนนสายทาง
ฉัตร-เกาะคา หมู่ที่ 7 บ้านป็นง้าว ตำบลห้างฉัตร กว้าง 4 เมตร ความยาวรวม 1,839 เมตร หนา 0.05 เมตร รวม
พื้นที่ไม่น้อยกว่า 7,356 ตารางเมตร พร้อมงานวางท่อระบายน้ำคอนกรีตเสริมเหล็ก เส้นผ่านศูนย์กลาง 0.40 เมตร
(มอก.ชั้น 3) จำนวน 97 ท่อน บ่อพักคอนกรีตเสริมเหล็ก(ฝาปิดตะแกรงเหล็ก) จำนวน 10 บ่อ เทศบาลตำบลห้างฉัตร
แม่ตาล อำเภอห้างฉัตร จังหวัดลำปาง

แนบท้ายสัญญาเลขที่ 26 /2566

ลงวันที่ 28 มีนาคม 2566

เริ่มสัญญาวันที่ 29 มีนาคม 2566

สิ้นสุดสัญญาวันที่ 26 กรกฎาคม 2566

ผู้รับจ้าง ห้างหุ้นส่วนจำกัด เทพเทวัญก่อสร้าง

งบประมาณ 1,821,000 บาท

(ลงชื่อ).....ผู้ว่าจ้าง

(นางอำไพ อวนศรี)

นายกเทศมนตรีตำบลห้างฉัตรแม่ตาล

(ลงชื่อ)ผู้รับจ้าง

(นางธัญญ์วี โชติระวีวรฤทธิ์)

หุ้นส่วนผู้จัดการ

(ลงชื่อ).....พยาน

(นายถาวร สืบคุณะ)

รองนายกเทศมนตรีตำบลห้างฉัตรแม่ตาล

(ลงชื่อ).....พยาน

(นางสุภาภรณ์ นันทพันธ์)

รองนายกเทศมนตรีตำบลห้างฉัตรแม่ตาล



เงื่อนไขหลักเกณฑ์และประเภทงานก่อสร้างและวิธีคำนวณที่ใช้กับสัญญาแบบ ปรับราคา

การปรับราคาค่างานก่อสร้างตามสูตรการปรับราคา จะนำมาใช้ในการกรณีค่างานก่อสร้างลดลงหรือเพิ่มขึ้นโดยวิธีการต่อไปนี้

1. สัญญาแบบปรับราคาได้นี้ให้ใช้ทั้งกรณีเพิ่มหรือลดค่างานจากค่างานเดิมตามสัญญาเรื่องดัชนี ซึ่งจัดทำขึ้นโดยกระทรวงพาณิชย์มีการเปลี่ยนแปลงสูงขึ้นหรือลดลงจากเดิม ขณะเมื่อวันเปิดซองสอบราคา

2. การคืนเงินค่างานก่อสร้างตามสัญญาแบบปรับราคาได้นี้เป็นหน้าที่ของผู้รับจ้างที่จะต้องเรียกร้องภายใน 90 วัน นับตั้งแต่วันที่ผู้รับจ้างได้ส่งมอบงานงวดสุดท้าย หากพ้นกำหนดนี้ไปแล้วผู้รับจ้างไม่มีสิทธิที่จะเรียกร้องเงินเพิ่มค่างานก่อสร้างจากผู้ว่าจ้างได้อีกต่อไป และในกรณีที่ผู้ว่าจ้างจะต้องเรียกเงินคืนจากผู้ว่าจ้าง ให้ผู้ว่าจ้างเป็นคู่สัญญาเรียกเงินคืนจากผู้รับจ้างโดยเร็ว หรือให้หักค่างานของงานงวดต่อไป หรือให้หักเงินจากหลักประกันสัญญาแล้วแต่กรณี

3. การพิจารณาคำนวณเงินเพิ่มหรือลด และการจ่ายเงินคืนจากผู้รับจ้างตามเงื่อนไขของสัญญาแบบปรับราคาได้ ต้องได้รับการตรวจสอบและเห็นชอบจากสำนักงานงบประมาณ และให้ถือการพิจารณาวินิจฉัยของเทศบาลตำบลหางฉัตรแม่ตาลเป็นที่สิ้นสุด

4. ในการพิจารณาเพิ่มหรือลดราคาค่างานจ้างเหมาก่อสร้าง ให้คำนวณตามสูตร ดังนี้

$$P = (Po) + (K)$$

กำหนดให้ P = ราคาค่างานต่อหน่วยหรือราคาค่างานเป็นงวดที่จะต้องจ่ายให้ผู้รับจ้าง

P = ราคาค่างานต่อหน่วยที่ผู้รับจ้างประมูลให้ หรือราคาค่างานเป็นงวดซึ่งระบุไว้ในสัญญาแล้วแต่กรณี

K = ESCALATION FACTOR ที่หักด้วย 4 % เมื่อต้องเพิ่มค่างานหรือบวกเพิ่ม 4 % เมื่อต้องเรียกค่างานคืน

(ลงชื่อ).....ผู้ว่าจ้าง

(นางอำไพ อวนศรี)

นายกเทศมนตรีตำบลหางฉัตรแม่ตาล

(ลงชื่อ).....ผู้รับจ้าง

(นางธัญญ์รวี โชติระวีวรรุทธิ์)

หุ้นส่วนผู้จัดการ



ดัชนีราคาที่ใช้คำนวณตามสูตรที่ใช้กับสัญญาแบบปรับราคาได้ จัดทำขึ้นโดยกระทรวงพาณิชย์

K	=	ESCALATION FACTOR
Ct	=	ดัชนีราคาซีเมนต์ในเดือนที่ส่งงานแต่ละงวด
Co	=	ดัชนีราคาซีเมนต์ในเดือนที่เปิดของประกวดราคา
Mt	=	ดัชนีราคาวัสดุก่อสร้าง (ไม่รวมเหล็กและซีเมนต์) ในเดือนที่ส่งงานแต่ละงวด
Mo	=	ดัชนีราคาวัสดุก่อสร้าง (ไม่รวมเหล็กและซีเมนต์) ในเดือนที่เปิดของประกวดราคา
St	=	ดัชนีราคาเหล็ก ในเดือนที่ส่งงานแต่ละงวด
So	=	ดัชนีราคาเหล็ก ในเดือนที่เปิดของประกวดราคา
Gt	=	ดัชนีราคาเหล็กแผ่นเรียบที่ผลิตในประเทศ ในเดือนที่ส่งงานแต่ละงวด
Go	=	ดัชนีราคาเหล็กแผ่นเรียบที่ผลิตในประเทศ ในเดือนที่เปิดของประกวดราคา
At	=	ดัชนีราคาแอสฟัลท์ ในเดือนที่ส่งงานแต่ละงวด
Ao	=	ดัชนีราคาแอสฟัลท์ ในเดือนที่เปิดของประกวดราคา
Et	=	ดัชนีราคาเครื่องจักรกลและบริภัณฑ์ในเดือนที่ส่งงานแต่ละงวด
Eo	=	ดัชนีราคาเครื่องจักรกลและบริภัณฑ์ในเดือนที่เปิดของประกวดราคา
Ft	=	ดัชนีราคาน้ำมันดีเซลหมุนเร็ว ในเดือนที่ส่งงานแต่ละงวด
Fo	=	ดัชนีราคาน้ำมันดีเซลหมุนเร็ว ในเดือนที่เปิดของประกวดราคา
Act	=	ดัชนีราคาท่อซีเมนต์ใยหิน ในเดือนที่ส่งงานแต่ละงวด
Aco	=	ดัชนีราคาท่อซีเมนต์ใยหิน ในเดือนที่เปิดของประกวดราคา
PVct	=	ดัชนีราคาท่อ PVC ในเดือนที่ส่งงานแต่ละงวด
PVCo	=	ดัชนีราคาท่อ PVC ในเดือนที่เปิดของประกวดราคา
GIpt	=	ดัชนีราคาท่อเหล็กออบสังกะสี ในเดือนที่ส่งงานแต่ละงวด
GIPo	=	ดัชนีราคาท่อเหล็กออบสังกะสี ในเดือนที่เปิดของประกวดราคา
Pet	=	ดัชนีราคาท่อ HYDENSITY POLYETHYLENE ในเดือนที่ส่งงานแต่ละงวด
Peo	=	ดัชนีราคาท่อ HYDENSITY POLYETHYLENE ในเดือนที่เปิดของประกวดราคา
Wt	=	ดัชนีราคาสายไฟฟ้า ในเดือนที่ส่งงานแต่ละงวด
Wo	=	ดัชนีราคาสายไฟฟ้า ในเดือนที่เปิดของประกวดราคา

(ลงชื่อ).....ผู้ว่าจ้าง

(นางอำไพ อวนศรี)

นายกเทศมนตรีตำบลห้วยฉัตรแม่ตาล

(ลงชื่อ).....ผู้รับจ้าง

(นางธัญญ์วิ โชติระวีวรฤทธิ)

หุ้นส่วนผู้จัดการ



วิธีคำนวณที่ใช้กับสัญญาแบบปรับราคาได้

- (1) การคำนวณค่า K จากสูตรตามลักษณะงานนั้น ๆ ให้ใช้ตัวเลขดัชนีราคาวัสดุก่อสร้างของกระทรวงพาณิชย์ โดยใช้หลักฐานของปี 2530 เป็นเกณฑ์ในการคำนวณ
 - (2) การคำนวณค่า K สำหรับกรณีที่มียางก่อสร้างหลายประเภทอยู่ในสัญญาเดียวกันจะต้องแยกค่างานก่อสร้างแต่ละประเภทให้ชัดเจนตามลักษณะงานนั้น และให้สอดคล้องกับสูตรที่ได้กำหนดไว้
 - (3) การคำนวณค่า K กำหนดให้ใช้เลขทศนิยม 3 ตำแหน่งทุกขั้นตอนโดยไม่มีการปัดเศษ และกำหนดให้ทำเลขสัมพันธ์ (เปรียบเทียบ) ให้เป็นผลสำเร็จแล้วจึงนำผลลัพธ์ไปคูณกับตัวเลขคงที่หน้าเลขสัมพันธ์นั้น
 - (4) ให้พิจารณาเพิ่ม หรือลดราคางานจากราคาที่ผู้รับจ้างทำสัญญาตกลงกับผู้ว่าจ้าง เมื่อค่า K ตามสูตรสำหรับงานก่อสร้างนั้น ในเดือนที่ส่งมอบงานมีค่าเปลี่ยนแปลงไปจากค่า K ในเดือนเปิดของสอบราคามากกว่า 4 % มาคำนวณปรับเพิ่มหรือลดค่างานแล้วแต่กรณี (โดยไม่คิด 4 % แรกให้)
 - (5) การจ่ายเงินแต่ละงวดให้จ่ายค่าจ้างงานที่ผู้รับจ้างทำได้แต่ละงวดตามสัญญาไปก่อนส่วนค่างานที่เพิ่มหรือค่างานลด ซึ่งจะคำนวณได้ต่อเมื่อดัชนีราคาวัสดุก่อสร้างซึ่งนำมาคำนวณหาค่า K ของเดือนที่ส่งมอบงานงวดนั้น เป็นที่แน่นอนแล้ว เมื่อคำนวณเงินเพิ่มได้ให้ขอทำความตกลงเรื่องการเงินกับองค์การบริหารส่วนตำบล
- สูตรการปรับราคา สูตรค่า K จะต้องคงที่ที่ระดับกำหนดไว้ในวันแล้วเสร็จตามกำหนดไว้ในสัญญา หรือภายในระยะเวลาที่จังหวัดได้ขยายออกไป โดยจะใช้สูตรของทางราชการ

หมวดงานทาง

ประเภทงาน : งานผิวทาง Asphaltic concrete , Penetration Macadam

ใช้สูตร $K3.3 = 0.30 + 0.10 Mt/Mo + 0.40 At/Ao + 0.10 Et/Eo + 0.10 Ft/Fo$

(ลงชื่อ).....ผู้ว่าจ้าง

(นางอำไพ อวนศรี)

นายกเทศมนตรีตำบลห้วยฉัตรแม่ตาล

(ลงชื่อ).....ผู้รับจ้าง

(นางธัญญ์วิ โชติระวีวรฤทธิ์)

หุ้นส่วนผู้จัดการ





เทศบาลตำบลห้างฉัตรแม่ต๋าล

โครงการ ปรับปรุงเสริมผิวจราจรแอสฟัลท์ติกคอนกรีต พร้อมงานวางท่อระบายน้ำ คสล.

พิกัดเริ่มต้นโครงการ N 18.308986 , E 99.359409

พิกัดสิ้นสุดโครงการ N 18.303724 E 99.369099

ตามแบบมาตรฐานงานทางสำหรับ อปท. กรมทางหลวงชนบท

สถานที่ก่อสร้าง บ้านปันง้าว หมู่ที่ 7 ตำบลห้างฉัตร อำเภอห้างฉัตร จังหวัดลำปาง

(บริเวณสายบ้านนายเพชร ฮาวป็นใจ - โรงฆ่าสัตว์ - ปากซอยบ้านนางสาย เหมยฟอง ติดถนนสายห้างฉัตร - เกาะคา)

(ลงชื่อ).....ผู้ว่าจ้าง
(ลงชื่อ).....ผู้รับจ้าง
(ลงชื่อ).....พยาน
(ลงชื่อ).....พยาน



สารบัญแบบและรายการประกอบแบบก่อสร้าง

รายการแบบ	แผ่นที่
ปกงานก่อสร้าง แผ่นที่สิ่งพิมพ์	
รายการประกอบแบบก่อสร้าง	
แปลนงานก่อสร้าง	
แบบรูปตัดโครงสร้างทางและคุณสมบัติวัสดุ	
แบบเครื่องทอจรรยาบรรณผิวทาง	
แบบป้ายจราจร	

ข้อกำหนดเงื่อนไขรายการประกอบแบบของเทศบาลตำบลห้างฉัตรแม่ตาลในการใช้แบบมาตรฐานงานทางของกรมทางหลวงชนบท

1. ไม่มีการทำ DEEP PATCHING ผิวทางและผิวไหล่ทางเดิมที่ชำรุดเสียหายจนถึงชั้นโครงสร้าง
2. ใช้รูปแบบ รูปตัดโครงสร้างทาง 1 ในการออกแบบงานเสริมผิวแอสฟัลต์คอนกรีต แบบเลขที่ ทด-7-201
3. ยกเลิกงานซ่อมแซมและทาสีใหม่ หรืองานจัดทำติดตั้งเครื่องหมายจราจร หลักกันโค้ง หลักกิโลเมตรและ GUARD RAIL
4. ยกเลิกงานไหล่ทาง แอสฟัลต์คอนกรีต เนื่องจากใช้รูปแบบ รูปตัดโครงสร้างทาง 1 แบบเลขที่ ทด-7-201 ไม่มีไหล่ทาง
5. งานการตีเส้นจราจร และการตีเส้นแบ่งที่ศรจราจรใช้กรณี ในเขตชุมชน

รายการการใช้แบบมาตรฐาน	แบบเลขที่
- ถนน	
แบบมาตรฐานงานเสริมผิวแอสฟัลต์คอนกรีต ใช้แบบโครงสร้างทาง 1	ทด-7-201
- เครื่องหมายจราจรบนผิวทาง	ทด-3-110(1)
- ป้ายจราจร	
ไม่มีการติดตั้งป้าย	-

(ลงชื่อ).....
 (ลงชื่อ).....
 (ลงชื่อ).....
 (ลงชื่อ).....

TTW



กองช่าง
 เทศบาลตำบลห้างฉัตรแม่ตาล
 440 หมู่ 3 บ้านแม่ฮาว ตำบลห้างฉัตร
 อำเภอห้างฉัตร จังหวัดลำปาง
 Tel. 0 - 5433 - 8297 - 22

แบบแสดง
 งานปรับปรุงเสริมผิวจราจรแอสฟัลต์คอนกรีต
 พร้อมงานวางท่อระบายน้ำ คล.ส.
 สถานที่ก่อสร้าง บ้านบ้านวัง หมู่ 7
 ตำบลห้างฉัตร อำเภอห้างฉัตร จังหวัดลำปาง

สำรวจ
 ตรวจ

นายทวิชัย จำปาวิน
 ผู้อำนวยการกองช่าง

เขียนแบบ
 นายทวิชัย จำปาวิน
 นายช่างโยธาชำนาญงาน
 เห็นชอบ จำปาวิน
 แคนชัย สันยาว
 ปลัดเทศบาลตำบลห้างฉัตรแม่ตาล

อนุมัติ
 นางจำเริญ ขวนศรี
 นายกเทศมนตรีตำบลห้างฉัตรแม่ตาล

จำนวนแผ่น
 แผ่นที่
 สัญญาเลขที่

ข้อกำหนดเกี่ยวกับการใช้วัสดุก่อสร้างและครุภัณฑ์ตามสัญญาก่อสร้างเพื่อส่งเสริมการใช้ สินค้า/ผลิตภัณฑ์ ที่ผลิตภายในประเทศ

1. ผู้รับจ้างต้องใช้วัสดุก่อสร้างหรือครุภัณฑ์ที่เป็นส่วนหนึ่งของงานก่อสร้าง(ถ้ามี) ตามโครงการก่อสร้างดังนี้ โดยต้องเป็นวัสดุก่อสร้างหรือครุภัณฑ์ที่ผลิตภายในประเทศ ไม่น้อยกว่าร้อยละ 60 ของมูลค่าวัสดุก่อสร้างที่ใช้ ในโครงการก่อสร้างนี้ ทั้งนี้หากงานก่อสร้างมีวัสดุก่อสร้างที่เป็นหลัก จะต้องใช้วัสดุก่อสร้างที่เป็นหลักซึ่งเป็นสินค้าที่ผลิตภายในประเทศไม่น้อยกว่าร้อยละ 90 ของปริมาณหลักที่ใช้ตามสัญญาก่อสร้างนี้

2. ผู้รับจ้างต้องเสนอแผนการใช้วัสดุก่อสร้างและครุภัณฑ์ ที่เป็นผลิตภัณฑ์ที่ผลิตภายในประเทศตามสัญญาจ้างก่อสร้างนี้ ตามเอกสาร ภาคผนวก 2 และภาคผนวก 3 (ภาคผนวก 3 เฉพาะกรณี ที่เป็นงานก่อสร้างที่มีวัสดุก่อสร้างที่เป็นหลัก) ให้ผู้จ้างตามระยะเวลาที่กำหนดในสัญญาจ้าง(ถ้ามี) แต่ต้องไม่ช้ากว่า 60 วันหลังจากลงนามในสัญญาจ้างก่อสร้าง หากผู้จ้างไม่เสนอแผนตามเวลาที่กำหนดถือว่าผู้จ้างไม่เสนอแผนตามเวลาที่กำหนด ถือว่าผู้จ้างผิดสัญญาผู้จ้างมีสิทธิเลิกสัญญาได้ กรณีที่งานจ้างก่อสร้างและงานจ้างที่ไม่ใช่งานก่อสร้าง ที่มีอายุสัญญาไม่เกิน 60 วัน หรือกรณีที่วงเงินการจัดจ้างไม่เกิน 500,000 บาท หน่วยงานของรัฐไม่ต้องให้คู่สัญญาจัดทำแผนการใช้วัสดุที่ผลิตภายในประเทศและแผนการใช้หลักที่ผลิตภายในประเทศ

แผนการใช้วัสดุก่อสร้างฯ ที่ผู้จ้างเสนอสามารถปรับเปลี่ยนได้ตามความจำเป็นเพื่อให้มูลค่า/ปริมาณงานการใช้วัสดุก่อสร้างฯซึ่งเป็นผลิตภัณฑ์ที่ผลิตในประเทศ ไม่น้อยกว่าร้อยละ 60 ทั้งนี้ผู้รับจ้างต้องแจ้งการปรับเปลี่ยนให้ผู้จ้างก่อสร้างทราบก่อนดำเนินการนำวัสดุก่อสร้างฯตามแผนที่ปรับใหม่มาใช้ล่วงหน้าอย่างน้อย 7 วัน ทั้งนี้ต้องก่อนการส่งมอบงานแต่ละงวด

3. ผู้รับจ้างต้องแสดงหลักฐานเพื่อประกอบการพิจารณาว่าวัสดุก่อสร้างหรือครุภัณฑ์เป็นผลิตภัณฑ์ที่ผลิตภายในประเทศ อย่างใดอย่างหนึ่งแล้วแต่กรณี แสดงต่อผู้จ้างเมื่อผู้จ้างร้องขอเพื่อประกอบการตรวจสอบของผู้จ้างว่าวัสดุ ก่อสร้าง/ครุภัณฑ์ ที่ผู้รับจ้างนำมาใช้เป็นผลิตภัณฑ์ที่ผลิตในประเทศหรือไม่ ดังนี้

- 1) สำเนาใบรับรองสินค้าที่ผลิตในประเทศ Made in Thailand (MIT) ที่ออกโดยสภาอุตสาหกรรมแห่งประเทศไทย
- 2) ฉลากสินค้า ที่แสดงว่าเป็นสินค้าที่ผลิตในประเทศไทย
- 3) หลักฐานแสดงที่ตั้งของแหล่งผลิต ที่สามารถแสดงได้ว่าเป็นวัสดุก่อสร้างที่เป็นผลิตภัณฑ์ในประเทศ เช่นตำแหน่งที่ตั้งโรงโม่หิน ท่าทราย บ่อดิน เป็นต้น

(ลงชื่อ).....ผู้รับจ้าง
(ลงชื่อ).....ผู้รับจ้าง
(ลงชื่อ).....ผู้รับจ้าง
(ลงชื่อ).....ผู้รับจ้าง



ลำดับ	รายการ	ชนิด	ปริมาณ	มูลค่า	มูลค่า	มูลค่า
1						
2						
ราคาต่อหน่วยที่เสนอในการจัดทำแผนการใช้วัสดุก่อสร้างภายในประเทศ เป็นราคาตามใบแจ้งปริมาณงานและราคา ซึ่งแนบสัญญาก่อสร้าง ซึ่งจัดทำตามหนังสือที่ ภาค(ภจ) 0405.2/7452 ลง 17 กันยายน 2562 (7452) และการให้สัญญาด้วยวิธีเฉพาะเจาะจง ให้เป็นไปตามแนบท้าย สัญญาที่ผ่านมาร่างในภาคด้วยวิธีการเดียวกันกับ 7452

ลำดับ	รายการ	ชนิด	ปริมาณ	มูลค่า	มูลค่า	มูลค่า
1						
2						
	กองช่าง เทศบาลตำบลบ้านฉาง 440 หมู่ 3 บ้านฉาง ตำบลบ้านฉาง อำเภอบางละมุง จังหวัดชลบุรี Tel. 0-5433-8297-22	แบบแสดง แนวทางปฏิบัติตามกฎกระทรวงกำหนดพัสดุฯ	สำรวจ นายวิชาญ ชื่นหาญ นายวิชาญ ชื่นหาญ	ตรวจสอบ นายวิชาญ ชื่นหาญ นายวิชาญ ชื่นหาญ	อนุมัติ นายวิชาญ ชื่นหาญ นายวิชาญ ชื่นหาญ	จำนวนแผ่น แผ่นที่ สัญญาฉบับที่	
	สถานที่ก่อสร้าง ตำบลบ้านฉาง อำเภอบางละมุง จังหวัดชลบุรี	ตรวจ นายวิชาญ ชื่นหาญ นายวิชาญ ชื่นหาญ	เห็นชอบ นายวิชาญ ชื่นหาญ นายวิชาญ ชื่นหาญ	อนุมัติ นายวิชาญ ชื่นหาญ นายวิชาญ ชื่นหาญ	อนุมัติ นายวิชาญ ชื่นหาญ นายวิชาญ ชื่นหาญ	อนุมัติ นายวิชาญ ชื่นหาญ นายวิชาญ ชื่นหาญ	อนุมัติ นายวิชาญ ชื่นหาญ นายวิชาญ ชื่นหาญ
	สถานที่ก่อสร้าง ตำบลบ้านฉาง อำเภอบางละมุง จังหวัดชลบุรี	ตรวจ นายวิชาญ ชื่นหาญ นายวิชาญ ชื่นหาญ	เห็นชอบ นายวิชาญ ชื่นหาญ นายวิชาญ ชื่นหาญ	อนุมัติ นายวิชาญ ชื่นหาญ นายวิชาญ ชื่นหาญ	อนุมัติ นายวิชาญ ชื่นหาญ นายวิชาญ ชื่นหาญ	อนุมัติ นายวิชาญ ชื่นหาญ นายวิชาญ ชื่นหาญ	อนุมัติ นายวิชาญ ชื่นหาญ นายวิชาญ ชื่นหาญ

0.80



เทศบาลตำบลห้างฉัตรแม่ตาล

งานก่อสร้าง.....

ปีงบประมาณ.....

งบประมาณ..... บาท

หน่วยงานดำเนินงาน เทศบาลตำบลห้างฉัตรแม่ตาล

ผู้รับจ้าง


แหล่งที่มาของเงิน

0.60

ข้อความป้าย

หมายเหตุ

- ตัวหนังสือติดเกอร์สีขาว
- พื้นแผ่นเหล็กและเสา ทาสีน้ำมัน (สีฟ้า)
- ขนาดโลโก้ ตามความเหมาะสม สามารถมองเห็นได้ชัดเจน
- ขนาดตัวหนังสือสามารถมองเห็นได้ชัดเจน
- ขอบแผ่นเหล็กติดด้วยสติ๊กเกอร์สีขาว

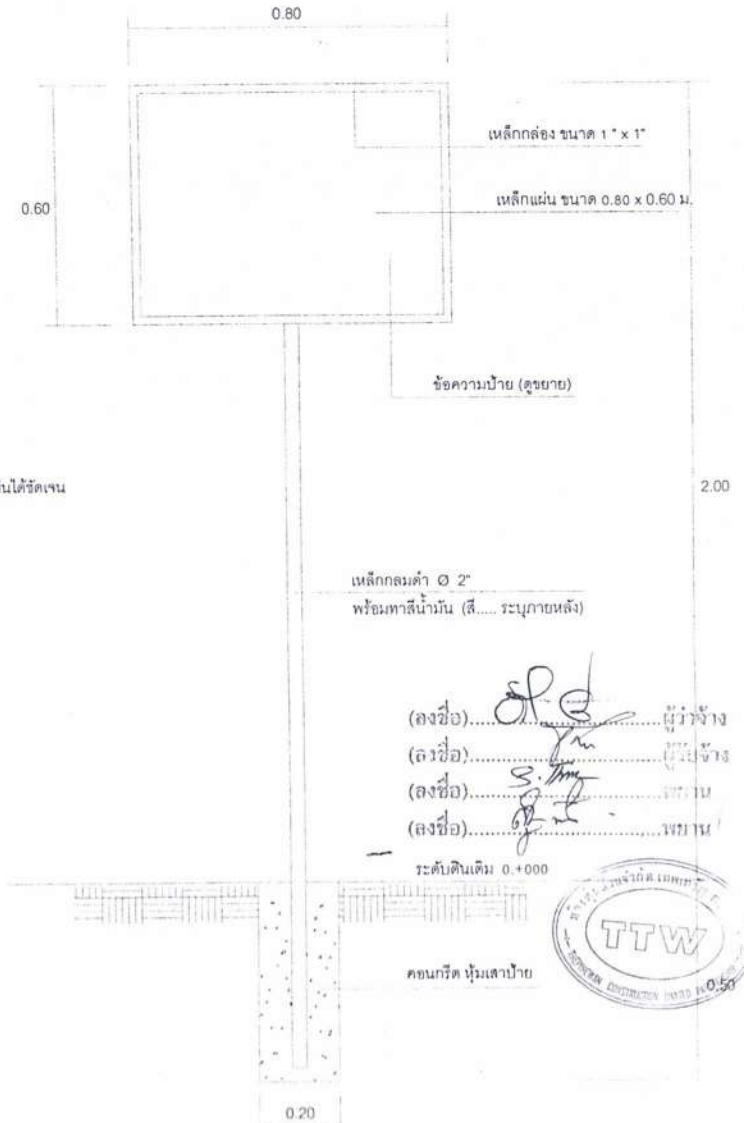

2.00



ประกาศ

เทศบาลตำบลห้างฉัตรแม่ตาล อำเภอห้างฉัตร จังหวัดลำปาง

โครงการก่อสร้าง.....

ปริมาณงาน.....

ผู้รับจ้าง.....

สัญญาเลขที่.....

ค่าก่อสร้าง.....

ผู้ควบคุมงาน.....

ตามแบบมาตรฐานงานทางสำหรับ อบท. (กรมทางหลวงชนบท)

เริ่มต้นสัญญา วันที่..... สิ้นสุดสัญญา วันที่.....

(ตัวหนังสือ)

คณะกรรมการตรวจการจ้าง.....

1.00

หมายเหตุ


- พื้นป้ายสีน้ำเงินตัวหนังสือสีขาว
- ขนาดตัวหนังสือสามารถมองเห็นได้ชัดเจน
- กำหนดให้ใช้ชนิดของป้ายเป็นแผ่นโพลี
- ขนาดโลโก้ตราสัญลักษณ์เทศบาลตำบลห้างฉัตรแม่ตาล ตามความเหมาะสม สามารถมองเห็นได้ชัดเจน
- ผู้รับจ้างต้องทำการติดตั้งป้ายโครงการชั่วคราว ณ สถานที่ก่อสร้าง 1 ป้ายภายใน 3 วัน หลังจากลงนามในสัญญาจ้าง และติดตั้งให้ไว้เมื่อได้ดำเนินการก่อสร้างเสร็จเรียบร้อยแล้วเป็นเวลาไม่น้อยกว่า 15 วัน

งานก่อสร้างรายนี้สร้างด้วยเงินภาษีของท่าน

แบบแสดงป้ายโครงการก่อสร้างและป้ายประชาสัมพันธ์

แสดงการติดตั้งป้าย

	กองช่าง เทศบาลตำบลห้างฉัตรแม่ตาล 440 หมู่ 3 บ้านแม่ยาว ตำบลห้างฉัตร อำเภอห้างฉัตร จังหวัดลำปาง Tel. 0-5433-8297-22	แบบแสดง	สำรวจ	เขียนแบบ	อนุมัติ	จำนวนแผ่น	
		ป้ายโครงการก่อสร้างและป้ายประชาสัมพันธ์	นายวิชาญ ขวัญใจ นายชวรงค์ ชื่นต๋อง	นายสมศักดิ์ ขวัญใจ นายชวรงค์ ชื่นต๋อง		นายอำเภอ	แผ่นที่
		สถานที่ก่อสร้าง	ตรวจสอบ	เจ้าสิบเอก	นายอำเภอ	สัญญาเลขที่	
		สถานที่ก่อสร้าง	ตรวจสอบ	เจ้าสิบเอก	นายอำเภอ		
		ตำบลห้างฉัตร อำเภอห้างฉัตร จังหวัดลำปาง	นายวิชาญ ขวัญใจ ผู้อำนวยการกองช่าง	นายสมศักดิ์ ขวัญใจ ปลัดเทศบาลตำบลห้างฉัตรแม่ตาล	นายอำเภอ		

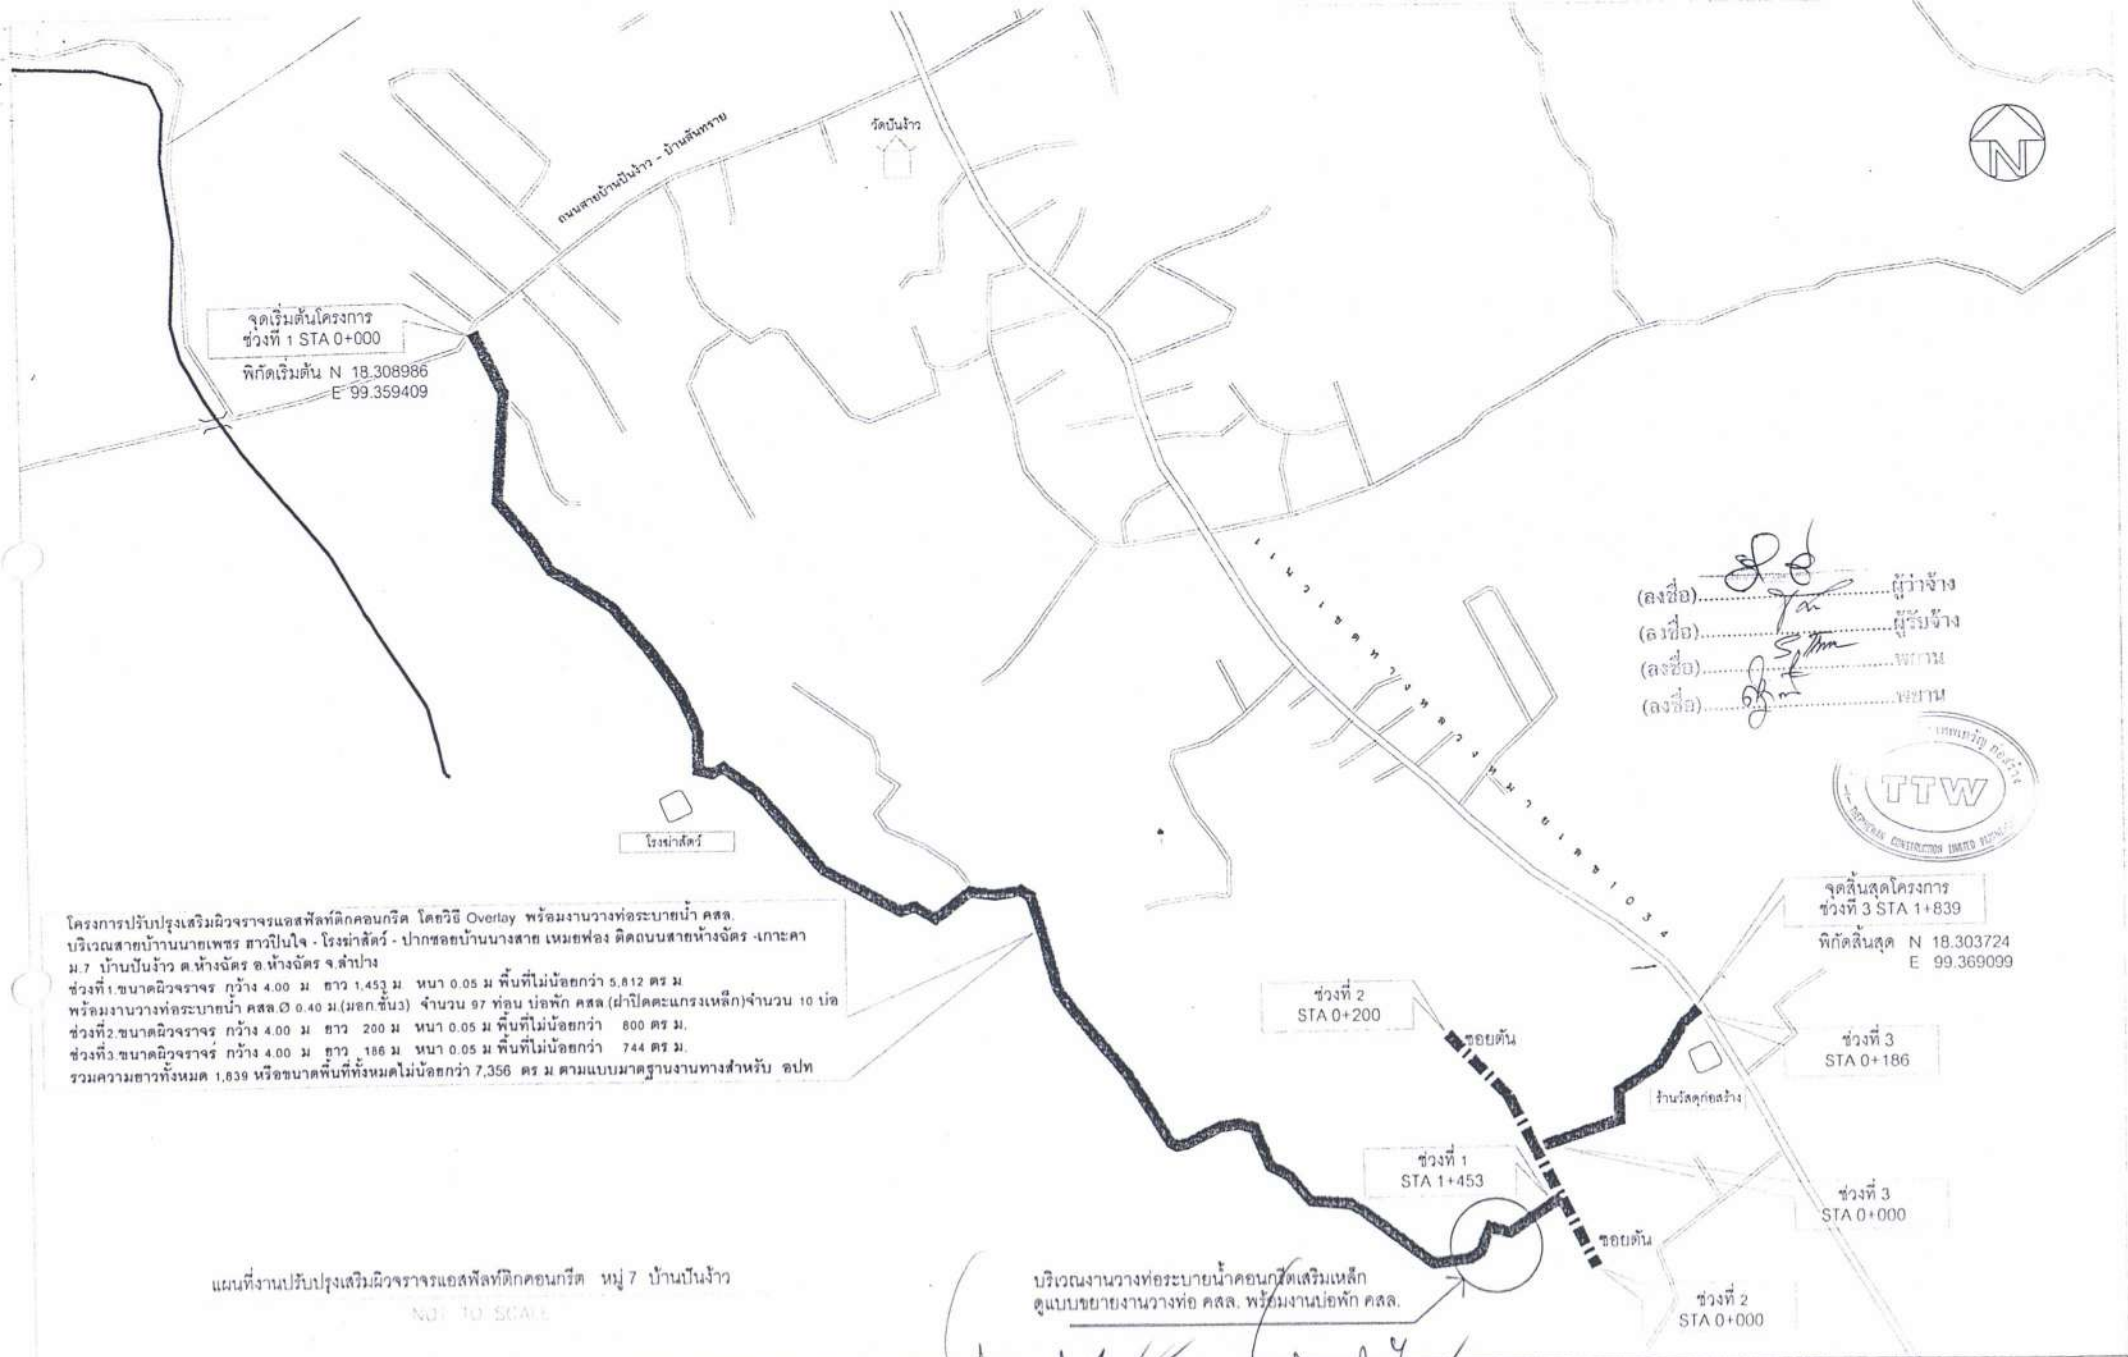

โครงการปรับปรุงเสริมผิวจราจรแอสฟัลติกคอนกรีต โคตวิชัย Overlay พร้อมงานวางท่อระบายน้ำ คสล. บริเวณสาขานานาเพชร สาขาปันน้ำ - โรงน้ำส้วม - ปากซอยบ้านนางสาย เหมทอง ติดถนนสายน้ำจืด - เกาะคา ม.7 บ้านปันน้ำ ต.น้ำจืด อ.น้ำจืด จ.ลำปาง

ช่วงที่ 1 ขนาดผิวจราจร กว้าง 4.00 ม. ยาว 1.453 ม. พื้นที่ไม่น้อยกว่า 5.612 ตร.ม.
พร้อมงานวางท่อระบายน้ำ คสล. Ø 0.40 ม. (นอกคัน) จำนวน 97 ท่อน บ่อพัก คสล. (ฝาปิดตะแกรงเหล็ก) จำนวน 10 บ่อ

ช่วงที่ 2 ขนาดผิวจราจร กว้าง 4.00 ม. ยาว 200 ม. พื้นที่ไม่น้อยกว่า 800 ตร.ม.


ช่วงที่ 3 ขนาดผิวจราจร กว้าง 4.00 ม. ยาว 186 ม. พื้นที่ไม่น้อยกว่า 744 ตร.ม.

รวมความยาวทั้งหมด 1,839 หรือขนาดพื้นที่ทั้งหมดไม่น้อยกว่า 7,356 ตร.ม. ตามแบบมาตรฐานงานทางสำหรับ อปท.

แผนผังงานปรับปรุงเสริมผิวจราจรแอสฟัลติกคอนกรีต หมู่ 7 บ้านปันน้ำ
NOT TO SCALE

บริเวณงานวางท่อระบายน้ำคอนกรีตเสริมเหล็ก
ดูแบบขยายงานวางท่อ คสล. พร้อมงานบ่อพัก คสล.

 กองช่าง เทศบาลตำบลน้ำจืดแม่ตาส 440 หมู่ 3 บ้านแม่สาว ตำบลน้ำจืด อำเภอเมือง จ.ลำปาง Tel. 0-5433-8297-22	แบบแสดง งานปรับปรุงเสริมผิวจราจรแอสฟัลติกคอนกรีต พร้อมงานวางท่อระบายน้ำ คสล.	สำรวจ นายวิชาญ ยอผา นายวิชาญ ยอผา	เขียนแบบ นายวิชาญ ยอผา นายวิชาญ ยอผา	อนุมัติ  นางอำไพ ขอนศรี นายกเทศมนตรีตำบลน้ำจืดแม่ตาส	จำนวนแผ่น	
					แผ่นที่	
					สัญญาเลขที่	

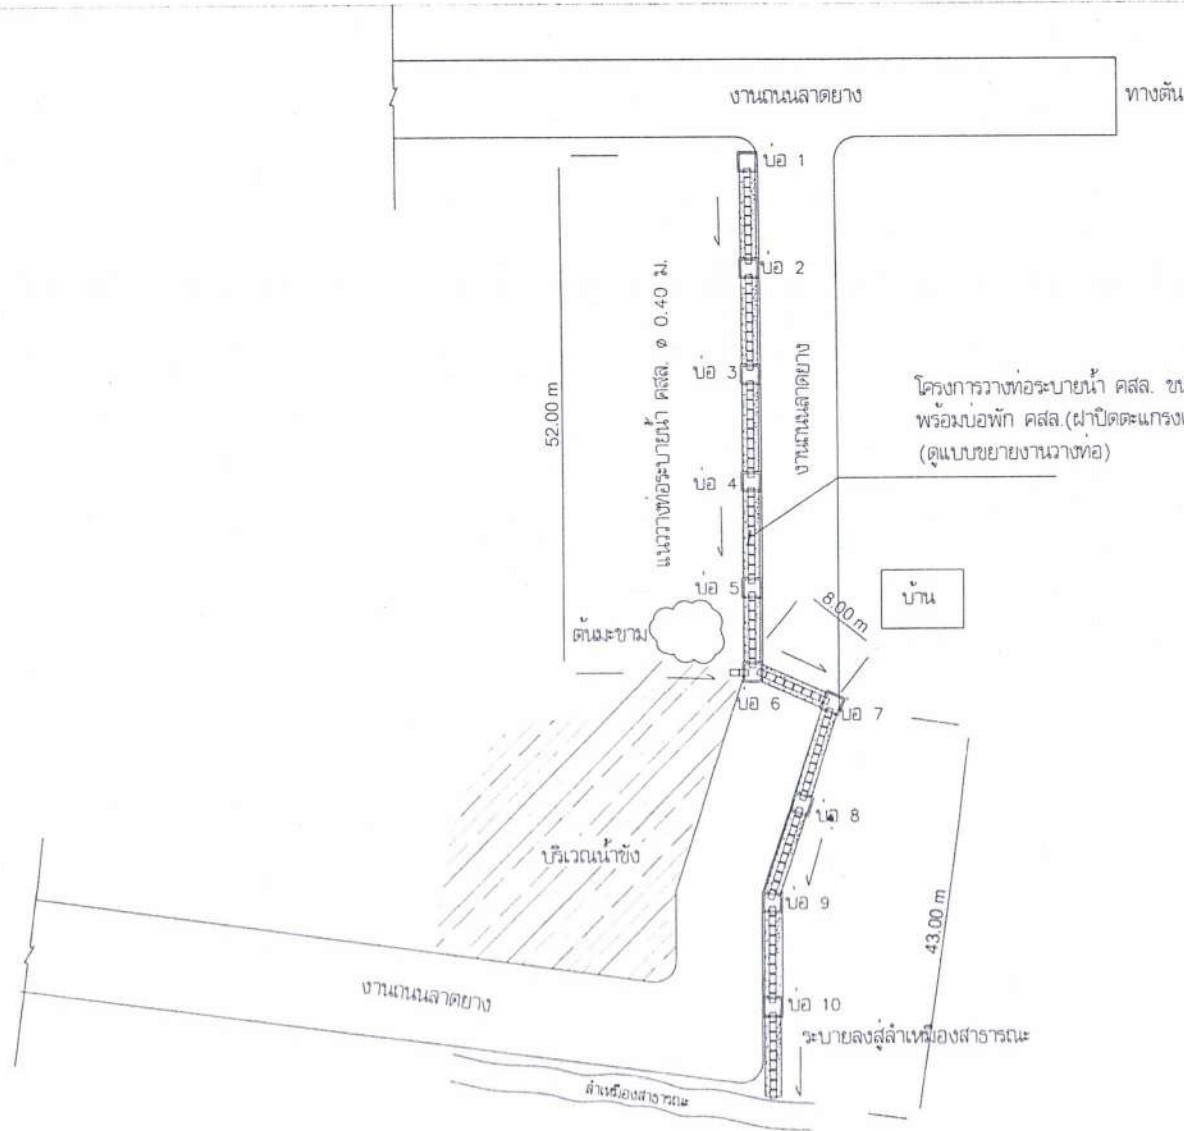

(ลงชื่อ).....ผู้ว่าจ้าง
 (ลงชื่อ).....ผู้รับจ้าง
 (ลงชื่อ).....พยาน
 (ลงชื่อ).....พยาน

TTW


แปลงานวางท่อระบายน้ำ คสล. พร้อมบ่อพัก คสล.

NOT TO SCALE


	กองช่าง เทศบาลตำบลนากลาง 440 หมู่ 3 บ้านแม่ฮาด ตำบลนากลาง อำเภอเมือง จังหวัดลำปาง Tel. 0 - 5433 - 8297 - 22	แบบแสดง	สำรวจ	เขียนแบบ	อนุมัติ นางคำไท ขวนศรี นายกเทศมนตรีตำบลนากลาง	จำนวนแผ่น	
		งานวางท่อคสล. พร้อมบ่อพัก คสล.	นายทิวา ขันคำ นายชัยยศ ชัยบุญเรือน	นายทิวา ขันคำ นายชัยยศ ชัยบุญเรือน		แผ่นที่	
		สถานที่ก่อสร้าง บ้านพระคณสัก หมู่ 5 ตำบลนากลาง อำเภอเมือง จังหวัดลำปาง	ตรวจ	เห็นชอบ	นางสาว นางสาว นางสาว	สัญญาเลขที่	
			นายทิวา ขันคำ ผู้อำนวยการกองช่าง	จ่าสิบเอก แดนชัย สันยาว ปลัดเทศบาลตำบลนากลาง			





แปลนตามภาพท่อ คลัง ๓ ๐.40 ม.
มาตราส่วน 1 : 30

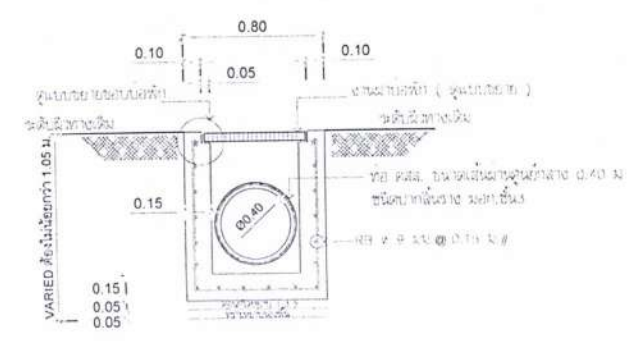


แบบรูปตัด (๑) - (๑)
มาตราส่วน 1 : 30

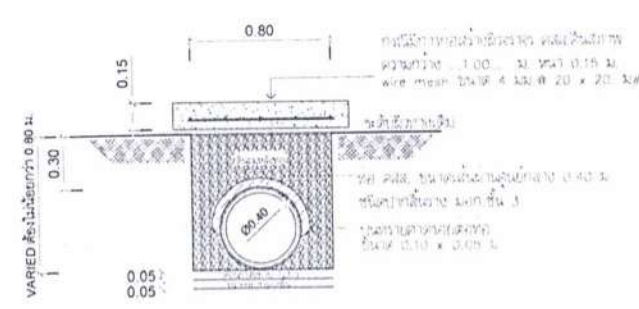

แบบรูปตัด (๒) - (๒)
มาตราส่วน 1 : 30

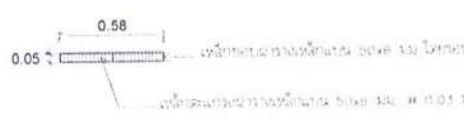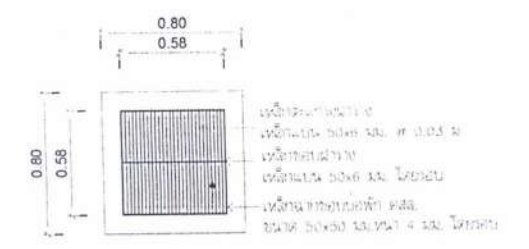


แบบขยายตามภาพท่อ คลัง
มาตราส่วน 1 : 30

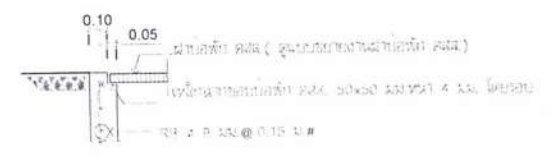

แบบขยายตามภาพท่อ คลัง
มาตราส่วน 1 : 30

0.10
0.05
(ลงชื่อ).....
(ลงชื่อ).....
(ลงชื่อ).....
(ลงชื่อ).....

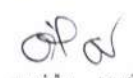

	กองช่าง เทศบาลตำบลน้ำจืดแม่ตาด 440 หมู่ 3 บ้านแม่ตาด ตำบลน้ำจืด อำเภอเมือง จังหวัดลำปาง Tel. 0 - 5433 - 8297 - 22	แบบแสดง	สำรวจ	เขียนแบบ	อนุมัติ  นางอำไพ ขวนศรี นายกเทศมนตรีตำบลน้ำจืดแม่ตาด	จำนวนแผ่น	
		งานวางท่อคลัง, พร้อมบ่อพัก คลัง	ตรวจ	เห็นชอบ		แผ่นที่	
		สถานที่ก่อสร้าง บ้านและคอนสกรูต หมู่ 3 ตำบลน้ำจืด อำเภอเมือง จังหวัดลำปาง	นายทิว ขวนศรี นายก อบจ. ลำปาง	นายช่างโยธา ชัยณรงค์		สัญญาเลขที่	
			นายทิว ขวนศรี ผู้อำนวยการกองช่าง	นายช่างโยธา ชัยณรงค์ ปลัดเทศบาลตำบลน้ำจืดแม่ตาด			



กรมทางหลวงชนบท

แบบมาตรฐานงานทางสำหรับ อปท.

(ลงชื่อ).....ผู้ว่าจ้าง
(ลงชื่อ).....ผู้รับจ้าง
(ลงชื่อ).....พยาน
(ลงชื่อ).....พยาน

แบบมาตรฐานงานทางสำหรับอปท.

พิมพ์ครั้งที่ 4 : ธันวาคม 2556


จำนวน : 1,500 เล่ม

ISBN : 978-974-9848-75-3


ลิขสิทธิ์ : กรมทางหลวงชนบท

จัดทำโดย : กรมทางหลวงชนบท กระทรวงคมนาคม



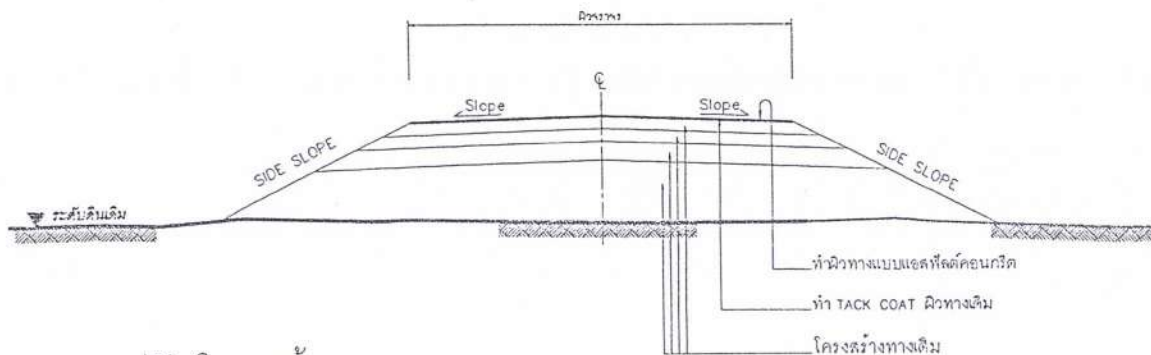

รูปตัดโครงสร้างทาง 1

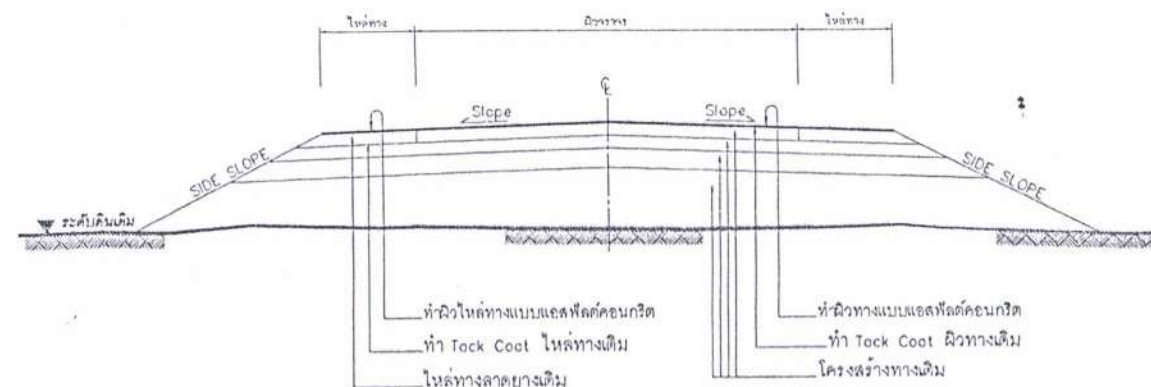

รูปตัดโครงสร้างทาง 2

ข้อกำหนดงานเสริมผิวแอสฟัลต์คอนกรีต

ลำดับที่	รายการ	ข้อกำหนด
1	ไหล่ทาง แอสฟัลต์คอนกรีต	อ้างอิง * มาตรฐานงานแอสฟัลต์คอนกรีต ASPHALTIC CONCRETE * มท.230-2562
2	ผิวทาง แอสฟัลต์คอนกรีต	อ้างอิง * มาตรฐานงานแอสฟัลต์คอนกรีต ASPHALTIC CONCRETE * มท.230-2562
3	TACK COAT	อ้างอิง * มาตรฐานงานแทคโคท (TACK COAT) * มท.227-2562
4	เส้นแบ่งทิศทางจราจร	อ้างอิง * มาตรฐานงานพื้นผิวจราจรและเครื่องหมายจราจร * ท.3-110(1) - 110(4)

รายการประกอบแบบ

1. ทำ DEEP PATCHING ผิวทางและผิวไหล่ทางเดิมที่ชำรุดเสียหายจนถึงชั้นโครงสร้างทาง
2. ถ้าระดับผิวทางและผิวไหล่ทางเดิมไม่ถึงจุดเสียหายแต่ไม่ถึงถึงโครงสร้างทาง ให้ทำ SKIN PATCHING ในเรียบรอยเสียก่อน
3. ปรับระดับผิวทางและผิวไหล่ทางให้เรียบมีระดับเสมอกับบริเวณอื่น ก่อนที่จะเสริมผิว
4. ทำ TACK COAT ผิวทางและผิวไหล่ทาง
5. ทำผิวไหล่ทางแบบแอสฟัลต์คอนกรีต
6. ทำผิวทางแบบแอสฟัลต์คอนกรีตและตีเส้นแบ่งทิศทางจราจรและเส้นขอบทาง
7. รายละเอียดตามรูปตัดโครงสร้างทาง สามารถเปลี่ยนแปลงแก้ไขในด้านขนาดชนิดและด้านโครงสร้างได้ตามความเหมาะสมกับสภาพทางที่จะดำเนินการ ทั้งนี้ให้อยู่ในดุลยพินิจของผู้ว่าจ้าง
8. ภายในระหว่างหลักกิโลเมตรตามที่กำหนดไว้ในแบบ อาจจะต้องให้ทำการตอนใดก็ได้ตามความเหมาะสม และอาจจะต้องให้ทำการเพิ่มบริเวณทางเชื่อมเข้าถนนที่ราชการหรืออาคารสาธารณะ ในระยะไม่เกินเขตทางหลวง หรือทำการเพิ่มบริเวณทางแยก เพื่อให้ได้ปริมาณงานตามที่กำหนด ทั้งนี้ให้อยู่ในดุลยพินิจของผู้ควบคุมงาน
9. ในกรณีที่ไม่สามารถดำเนินการตามช่วงหลักกิโลเมตรที่กำหนดไว้ในแบบ สามารถเปลี่ยนแปลงแก้ไขได้ โดยพิจารณาดำเนินการในช่วงหลักกิโลเมตรขึ้นภายในสายทาง ตามความเหมาะสม ทั้งนี้ให้อยู่ในดุลยพินิจของผู้ว่าจ้าง
10. การเปลี่ยนแปลงแก้ไขตาม ข้อ 7.8 และ ข้อ 9 จะต้องให้ปริมาณงานตามที่กำหนดไว้ในแบบ
11. ความหนาของผิวทางแบบแอสฟัลต์คอนกรีต จะกำหนดในแบบแต่ละสายทาง
12. งานไหล่ทางจะกำหนดในแบบแต่ละสาย
13. งานซ่อมแซมและทาสีใหม่ หรืองานจัดทำติดตั้งเครื่องหมายจราจร หลักกิโลเมตร และ GUARD RAIL จะกำหนดไว้ในแบบแต่ละสายทางซึ่งต้องจัดทำให้อยู่ในสภาพที่เรียบร้อย

หมายเหตุ

แบบงานเสริมผิวแอสฟัลต์คอนกรีตปรับปรุงแบบมาตรฐานงานบำรุงรักษาทาง แบบที่ 3 (ม.ร.บ. 3/2546) และแบบที่ 3.2 (ม.ร.บ. 3.2/2546) ของกรมทางหลวงชนบท

(ลงชื่อ).....ผู้ว่าจ้าง
(ลงชื่อ).....ผู้รับจ้าง
(ลงชื่อ).....พยาน
(ลงชื่อ).....พยาน

	หน่วยงานฐานงานทาง สำนักช่างศิลป์และเครื่องมือช่าง	
	วันที่ 201	ปี 25

ข้อกำหนดการตีเส้นจราจรด้วยสีจราจร (Traffic Point) และวัสดุเทอร์โมพลาสติก (Thermoplastic) ให้ดำเนินการดังต่อไปนี้

1. วิธีดำเนินการตีเส้น

- 1.1 การเตรียมผิวทาง : ผิวทางจราจรที่ทำการตีเส้นหรือเครื่องหมายจราจรต้องสะอาดและแห้ง ต้องไม่ทำบนผิวทางที่สกปรก มีฝุ่นจับ หรือสิ่งแปลกปลอมขึ้นใด และไม่ลงทับไปบนวัสดุจราจรเดิมที่ชำรุด การลงวัสดุรองพื้น ต้องใช้วิธีพ่นเพื่อให้วัสดุติดแน่นกับผิวจราจรสม่ำเสมอ โดยไม่ก่อให้เกิดการเย็นตัวและเปื่อยลื่นเดิม สารวัสดุรองพื้นดังกล่าวต้องสอดคล้องกับผิวจราจรที่จะทำงาน รวมทั้งปริมาณจะต้องเหมาะสม ทั้งนี้ต้องได้รับความเห็นชอบจากผู้ว่าจ้างก่อน ในกรณีที่เครื่องหมายจราจรเดิมไม่อยู่ในแนวหรือรูปแบบที่ถูกต้องกับเครื่องหมายจราจรที่จะขึ้นใหม่ ผู้รับจ้างมีหน้าที่รับผิดชอบในการลบเครื่องหมายจราจรเดิมออกโดยใช้เครื่องจักรกล
- 1.2 ในกรณีที่ตีเส้นจราจรหรือเครื่องหมายจราจรบนผิวทางที่ก่อสร้างใหม่ให้ดำเนินการภายหลังการก่อสร้างผิวทางแล้วเสร็จไม่น้อยกว่า 1 สัปดาห์
- 1.3 การเตรียมวัสดุเทอร์โมพลาสติก : เพื่อป้องกันมิให้ผลิตภัณฑ์หรือเกิดการแตกเปราะของเทอร์โมพลาสติกเนื่องจากความร้อนสูงเกินกว่าผู้ผลิตกำหนดไว้ ต้องใช้วัสดุเทอร์โมพลาสติกให้เพียงพอกับความร้อนในเตาต้มที่มีการควบคุมอุณหภูมิและจะต้องไม่มีความร้อนสูงกว่าที่ผู้ผลิตกำหนดไว้ไม่ว่าขณะใดๆเมื่อวัสดุเบสแล้วจะต้องรีบใช้ทันทีห้ามมิให้นำวัสดุเทอร์โมพลาสติกที่หลอมเหลวอยู่นานเกิน 6 ชั่วโมงมาใช้งาน
- 1.4 การเตรียมเครื่องมือ : ต้องใช้เครื่องมือ เครื่องจักรกล และอุปกรณ์ต่างๆ ตามลักษณะของวัสดุที่ใช้ทำงาน ปริมาณของวัสดุต้องอยู่ในกรอบขอบข่ายที่ผู้ผลิตกำหนดไว้หากมีการทำมากกว่าหนึ่งชิ้นขึ้นไปต้องรอให้ชิ้นแรกแห้งเสียก่อน

2. ข้อกำหนดคุณสมบัติ

- 2.1 สีจราจร (Traffic Point) หมายถึง สีจราจรที่ใช้ในการจัดทำเครื่องหมายจราจรโดยวิธีพ่น เป็นผลิตภัณฑ์ที่ทำในประเทศไทย ซึ่งแสดงเครื่องหมายมาตรฐานผลิตภัณฑ์อุตสาหกรรม มอก. 415 สีจราจร ชนิดที่ 2
- 2.2 วัสดุเทอร์โมพลาสติก (Thermoplastic) หมายถึง วัสดุเทอร์โมพลาสติกที่ใช้ในการจัดทำเครื่องหมายจราจรโดยวิธีพ่น วัสดุ หรือพลาสติก เป็นผลิตภัณฑ์ที่ทำในประเทศไทย ซึ่งแสดงเครื่องหมายมาตรฐานผลิตภัณฑ์อุตสาหกรรม มอก. 542 วัสดุเทอร์โมพลาสติก ระดับ 1 ซึ่งมีคุณสมบัติและอัตราส่วนของลูกแก้วในส่วนผสมไม่น้อยกว่า 20% โดยน้ำหนักรวมทั้งใช้โรยบนเส้นเทอร์โมพลาสติก สะท้อนแสงในอัตราส่วน 400-500 กรัมต่อตารางเมตร
- 2.3 ลูกแก้ว (Glass Beads) ที่ใช้กับวัสดุทำเครื่องหมายจราจรบนผิวทางเพื่อให้เกิดการสะท้อนแสงเป็นผลิตภัณฑ์ที่ทำในประเทศไทยซึ่งแสดงเครื่องหมายมาตรฐานผลิตภัณฑ์อุตสาหกรรม มอก. 543 ไวท์ไฟเบอร์
- 2.4 วัสดุรองพื้น (Tack Coat หรือ Primer) เป็นน้ำยาเคลือบพื้นบนผิวทางก่อนทำเครื่องหมายจราจรเพื่อช่วยในการติดเกาะระหว่างวัสดุทำเครื่องหมายจราจรกับผิวทาง มีคุณสมบัติตามที่ผู้ผลิตวัสดุเทอร์โมพลาสติกกำหนด

3. การตรวจวัดคุณลักษณะเครื่องหมายจราจร

3.1 ความหนา

ในระหว่างการปฏิบัติงานให้มีการตรวจวัดความหนาของเครื่องหมายจราจรในปริมาณงานไม่เกิน 100 ตารางเมตร อย่างน้อย 3 ค่า ต่ 1 ครั้ง โดยใช้แท่งโลหะผิวเรียบวางรับในแนวที่เครื่องตีเส้นจะผ่าน เมื่อพบวัสดุหรือพลาสติกวัสดุไปบนแผ่นโลหะนั้นแล้ว ให้นำมาตรวัดความหนาของเครื่องหมายจราจรดังนี้

- (1) สีจราจร (Traffic Point) ความหนาของเส้นจราจรและเครื่องหมายจราจรเมื่อแห้งต้องมีความหนาไม่น้อยกว่า 0.2 มิลลิเมตร
- (2) วัสดุเทอร์โมพลาสติก (Thermoplastic) ความหนาของเส้นจราจรและเครื่องหมายจราจรเมื่อแห้งต้องมีความหนาไม่น้อยกว่า 3.0 มิลลิเมตร หรือไม่น้อยกว่าที่กำหนดไว้ในแบบ

3.2 ค่าสัมประสิทธิ์การสะท้อนแสง (Reflectance หรือ Luminance Factor)

ในระหว่างการปฏิบัติงานให้มีการตรวจวัดค่าการสะท้อนแสงของเครื่องหมายจราจรในปริมาณงานไม่น้อยกว่า 10 ตารางเมตร แต่ละตำแหน่งอย่างน้อย 3 ค่า และในทุกช่วงเวลา 1 ชั่วโมง ให้ตรวจสอบมาตรฐานเครื่องมือ (Standardization) และปรับค่าให้ถูกต้อง


ตารางที่ 1 แสดงเกณฑ์กำหนดคุณลักษณะเครื่องหมายจราจร

รายการที่กำหนด	สีจราจร	วัสดุเทอร์โมพลาสติก
1. วัสดุ 1.1 ข้อบังคับ 1.2 การใช้งาน	มอก.415-2541 ชนิดที่ 2 พื้น	มอก.542-2530ระดับ 1 พื้น วัสดุโพลีเอทิลีน
2. ตรวจสอบคุณสมบัติขณะทำงาน 2.1 ความหนา เมื่อแห้ง , มิลลิเมตร 2.2 อัตราการไหลลูกแก้ว (โรยจากเครื่อง) กรัม/ตร.ม.	≥ 0.2 ≥ 400	≥ 3.0 ≥ 3.0 ≥ 400
3. ตรวจสอบคุณสมบัติเมื่อเสร็จสิ้น (ตรวจสอบงาน) 3.1 ความหนาเมื่อแห้ง , มิลลิเมตร 3.2 การสะท้อนแสงในเวลากลางคืน 3.2.1 การสะท้อนแสง (Retroreflectivity) , $\text{mod.lx}^{-1} \cdot \text{m}^{-2}$ สีจราจร สีเหลือง	≥ 0.2 ≥ 300 ≥ 200	≥ 3.0 ≥ 300 ≥ 200
4. ตรวจสอบคุณสมบัติขณะใช้งาน (ระยะเวลาประกัน) 4.1 การบ่งชี้ในเวลากลางคืน 4.1.1 การสะท้อนแสง (Retroreflectivity) , $\text{mod.lx}^{-1} \cdot \text{m}^{-2}$ สีขาว สีเหลือง	6 เดือน 1 ครั้ง 12 เดือน 1 ครั้ง ≥ 150 ≥ 100	12 เดือน 1 ครั้ง 24 เดือน 1 ครั้ง ≥ 150 ≥ 100
5. ระยะเวลาประกัน	12 เดือน	24 เดือน

(ลงชื่อ).....ผู้ว่าจ้าง
(ลงชื่อ).....ผู้รับจ้าง
(ลงชื่อ).....ผู้รับ
(ลงชื่อ).....ผู้รับ





 กรมการขนส่งทางบก สำนักงานวิศวกรรมจราจร (สำนักงานวิศวกรรมจราจร)	
แบบทอที่ ทบ-3-110 (4)	หน้าที่ 52

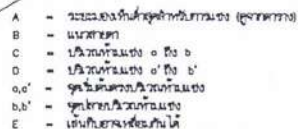


ตรวจ : ระยะเวลาของเงินฝากอยู่ สำหรับโปรแกรมของโปรแกรมไว้บ้าง

အဘယအနက် (အဘယ)	အဘယအနက်အရေအတွက် (အရေအတွက်)
60	160
80	180
70	210
80	240
90	275
100	315
	150

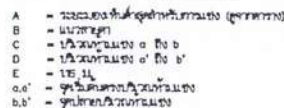 

การสืบสวนสอบสวนเบื้องต้น

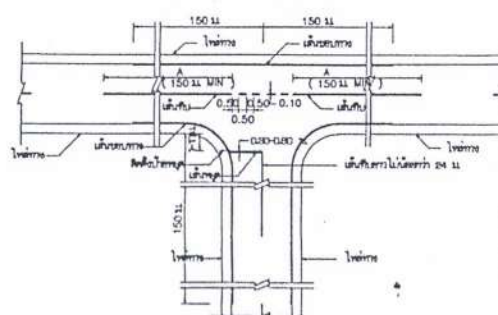


การเปลี่ยนแปลงจากภายนอก


บทสนทนาฉบับนี้ของหม่อมราชวงศ์บวรวิทย์

70 LITTLE PATTERNS


2. Leichte

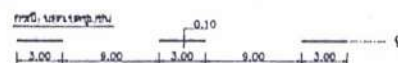



1729: 10/10/1729

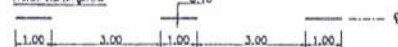


၂. ဂန္ထဝင်

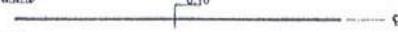

நா. பிள்ளை

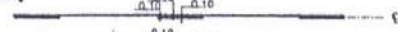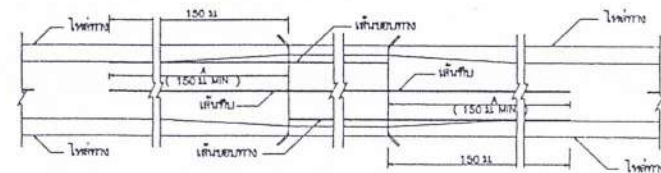10. WILSON

การให้ความกว้างสะพานน้อยกว่าความกว้างผิวจราจรแทน

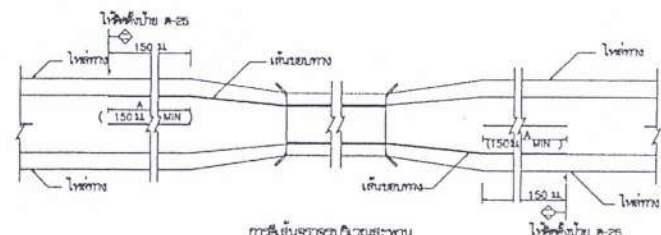

การสืบจากรากบริเวณสะพาน

รายการประกอบแบบ

- [illegible]

YOUNG AND YOUNG

แบบฟอร์มของมหาวิทยาลัยราชภัฏวชิรเวศน์ (ส.ค.บ.ราชว) ปรับปรุงจากแบบคณะที่ทช-3-109/45 (แก้ไขครั้งที่ 1) ซึ่งใช้มาตั้งแต่ครั้งแรก

	ԱՅԵՐԱԿԱՆ ԴԱՏԱՐԱՆ ՀԱՅԱՍՏԱՆԻ ՀԱՆՐԱՊԵՏՈՒԹՅԱՆ ԿՐԹԱՆՈՒՅՑՈՒԹՅԱՆ ԻՋԱՏԻՄԱՆ ՄԻՆԻՍՏԵՐՈՒԹՅԱՆ
ՀԱՅԱՍՏԱՆԻ ՀԱՆՐԱՊԵՏՈՒԹՅԱՆ ԿՐԹԱՆՈՒՅՑՈՒԹՅԱՆ ԻՋԱՏԻՄԱՆ ՄԻՆԻՍՏԵՐՈՒԹՅԱՆ	ՄԱՐԿԱԿԱՆ ԴԱՏԱՐԱՆ ՀԱՅԱՍՏԱՆԻ ՀԱՆՐԱՊԵՏՈՒԹՅԱՆ ԿՐԹԱՆՈՒՅՑՈՒԹՅԱՆ ԻՋԱՏԻՄԱՆ ՄԻՆԻՍՏԵՐՈՒԹՅԱՆ
ՀԱՅԱՍՏԱՆԻ ՀԱՆՐԱՊԵՏՈՒԹՅԱՆ ԿՐԹԱՆՈՒՅՑՈՒԹՅԱՆ ԻՋԱՏԻՄԱՆ ՄԻՆԻՍՏԵՐՈՒԹՅԱՆ	ՄԱՐԿԱԿԱՆ ԴԱՏԱՐԱՆ ՀԱՅԱՍՏԱՆԻ ՀԱՆՐԱՊԵՏՈՒԹՅԱՆ ԿՐԹԱՆՈՒՅՑՈՒԹՅԱՆ ԻՋԱՏԻՄԱՆ ՄԻՆԻՍՏԵՐՈՒԹՅԱՆ
ՀԱՅԱՍՏԱՆԻ ՀԱՆՐԱՊԵՏՈՒԹՅԱՆ ԿՐԹԱՆՈՒՅՑՈՒԹՅԱՆ ԻՋԱՏԻՄԱՆ ՄԻՆԻՍՏԵՐՈՒԹՅԱՆ	ՄԱՐԿԱԿԱՆ ԴԱՏԱՐԱՆ ՀԱՅԱՍՏԱՆԻ ՀԱՆՐԱՊԵՏՈՒԹՅԱՆ ԿՐԹԱՆՈՒՅՑՈՒԹՅԱՆ ԻՋԱՏԻՄԱՆ ՄԻՆԻՍՏԵՐՈՒԹՅԱՆ
ՀԱՅԱՍՏԱՆԻ ՀԱՆՐԱՊԵՏՈՒԹՅԱՆ ԿՐԹԱՆՈՒՅՑՈՒԹՅԱՆ ԻՋԱՏԻՄԱՆ ՄԻՆԻՍՏԵՐՈՒԹՅԱՆ	ՄԱՐԿԱԿԱՆ ԴԱՏԱՐԱՆ ՀԱՅԱՍՏԱՆԻ ՀԱՆՐԱՊԵՏՈՒԹՅԱՆ ԿՐԹԱՆՈՒՅՑՈՒԹՅԱՆ ԻՋԱՏԻՄԱՆ ՄԻՆԻՍՏԵՐՈՒԹՅԱՆ

หลักฐานการรับหนังสือค้ำประกัน

เลขที่ CB-00002/66

วันที่ 28 มีนาคม 2566

เทศบาลตำบลห้วยฉัตรแม่ตาล อำเภอห้วยฉัตร จังหวัดลำปาง

ชื่อ ห้างหุ้นส่วนจำกัด เทพเทวัญ ก่อสร้าง

761/119 หมู่ 11 ตำบลตันธงชัย อำเภอเมืองลำปาง จังหวัดลำปาง

ลำดับ	รายการ	รหัสบัญชี	จำนวนเงิน (บาท)	หมายเหตุ
1	หลักประกันสัญญา โครงการปรับปรุงเสริมผิว จราจรแอสฟัลต์ติกคอนกรีตพร้อมงานวางท่อ ระบายน้ำคอนกรีตเสริมเหล็ก รหัสทางหลวงท้อง ถิ่น ลป.ถ 39-010 สายบ้านนายเพชร ฮาวินใจ -โรงฆ่าสัตว์-ปากซอย บ้านนางสาย เหมยฟอง ติดถนนสายห้วยฉัตร-เกาะคา หมู่ที่ 7 บ้านเป็น จ้าว ตำบลห้วยฉัตร กว้าง 4 เมตร ความยาวรวม 1,839 เมตร หนา 0.05 เมตร รวมพื้นที่ไม่ น้อยกว่า 7,356 ตารางเมตร พร้อมงานวางท่อ ระบายน้ำคอนกรีตเสริมเหล็ก เส้นผ่านศูนย์กลาง 0.40 เมตร (มอก.ชั้น 3) จำนวน 97 ท่อน ป่อ พักคอนกรีตเสริมเหล็ก(ฝาปิดตะแกรงเหล็ก) จำนวน 10 ป่อ เป็นหนังสือค้ำประกัน ธนาคารกรุงไทย จำกัด (มหาชน) สาขา ศูนย์ปฏิบัติการลำปาง เลขที่ 00019/201249/0018/66 ลงวันที่ 28 มีนาคม 2566	2208010101.001	91,050.00	สัญญาเลขที่ 26/2566 (CNTR-00159/66)
รวมเงิน			91,050.00	
ตัวอักษร (เก้าหมื่นหนึ่งพันห้าสิบบาทถ้วน)				

ลงชื่อ ผู้รับหลักฐานการรับหนังสือค้ำประกัน

(นางสาวนันท์นภัส คำเมือง)
เจ้าพนักงานจัดเก็บรายได้ชำนาญงาน

สำเนาถูกต้อง

(นางสาวนันท์นภัส คำเมือง)
เจ้าพนักงานจัดเก็บรายได้ชำนาญงาน



ธนาคารกรุงไทย
KRUNGTHAI BANK

หนังสือค้ำประกัน

(หลักประกันสัญญาจ้าง)



เลขที่ 00019/201249/0018/66

วันที่ 28 มีนาคม 2566

ข้าพเจ้า บมจ.ธนาคารกรุงไทย ศูนย์ปฏิบัติการล้าปาง

สำนักงานตั้งอยู่เลขที่ 278/1 อาคารสาขาประตูชัย ชั้น 3 ถนนพหลโยธิน ต.หัวเวียง อ.เมืองล้าปาง จ.ล้าปาง 52000

โดย นาง เขมวลิษฐ์ มีแก้ว

ผู้มีอำนาจลงนามผูกพันธนาคาร ขอทำหนังสือค้ำประกันฉบับนี้ไว้ต่อ เทศบาลตำบลห้างฉัตรแม่ตาล

ซึ่งต่อไปนี้เรียกว่า “ผู้ว่าจ้าง” ดังมีข้อความต่อไปนี้

๑. ตามที่ ห้างหุ้นส่วนจำกัด เทพเทวัญ ก่อสร้าง

ซึ่งต่อไปนี้เรียกว่า “ผู้รับจ้าง” ได้ทำสัญญาจ้าง ปรับปรุงเสริมผิวจราจรแอสฟัลท์ติกคอนกรีตพร้อมงานวางท่อระบายน้ำคอนกรีตเสริมเหล็ก รหัสทางหลวงท้องถิ่น สป.๑.39-010 สายบ้านนายเพชร ฮาวินใจ-โรงจำสัตว์-ปากซอย บ้านนางสาย เหมยพอง ติดถนนสายห้างฉัตร-เกาะคา หมู่ที่ 7 บ้านปิ่นแก้ว ตำบลห้างฉัตร กว้าง 4 เมตร ความยาวรวม 1,839 เมตร หนา 0.05 เมตร รวมพื้นที่ไม่น้อยกว่า 7,356 ตารางเมตร พร้อมงานวางท่อระบายน้ำคอนกรีตเสริมเหล็ก เส้นผ่านศูนย์กลาง 0.40 เมตร(มอก.ชั้น 3)จำนวน 97 ท่อน บ่อพักคอนกรีตเสริมเหล็ก(ฝาปิดตะแกรงเหล็ก) จำนวน 10 บ่อ เทศบาลตำบลห้างฉัตรแม่ตาล อำเภอห้างฉัตร จังหวัดล้าปาง กับผู้ว่าจ้าง ตามสัญญาเลขที่ 261 2566 ลงวันที่ 28 เดือน มีนาคม พ.ศ. 2566 ซึ่งผู้รับจ้าง

ต้องวางหลักประกันการปฏิบัติตามสัญญาต่อผู้ว่าจ้าง เป็นจำนวนเงิน - 91,050.00 บาท -

(-กำหนดหนึ่งพันห้าสิบบาทถ้วน -)

ซึ่งเท่ากับร้อยละ 5 (ห้า) ของมูลค่าทั้งหมดของสัญญา

ข้าพเจ้ายินยอมผูกพันตนโดยไม่มีเงื่อนไขที่จะค้ำประกันในการชำระเงินให้ตามสิทธิเรียกร้องของผู้ว่าจ้าง จำนวนไม่เกิน - 91,050.00 บาท -

(-กำหนดหนึ่งพันห้าสิบบาทถ้วน -)

ในฐานะเป็นลูกหนี้ร่วม ในกรณีที่ผู้รับจ้างก่อให้เกิดความเสียหายใด ๆ หรือต้องชำระค่าปรับ หรือค่าใช้จ่ายใด ๆ หรือผู้รับจ้างมิได้ปฏิบัติตามภาระหน้าที่ใด ๆ ที่กำหนดในสัญญาดังกล่าวข้างต้น ทั้งนี้ โดยผู้ว่าจ้างไม่จำเป็นต้องเรียกร้องให้ผู้รับจ้างชำระหนี้ก่อน

๒. หนังสือค้ำประกันนี้มีผลใช้บังคับตั้งแต่วันที่ 28 เดือน มีนาคม พ.ศ. 2566 ถึงวันที่ 28 เดือน สิงหาคม พ.ศ. 2568 และข้าพเจ้าจะไม่เพิกถอนการค้ำประกันนี้ภายในระยะเวลาที่กำหนดไว้

๓. หากผู้ว่าจ้างได้ขยายระยะเวลาให้แก่ผู้รับจ้าง ให้ถือว่าข้าพเจ้ายินยอมในกรณีนั้น ๆ ด้วย โดยให้ขยายระยะเวลาการค้ำประกันนี้ออกไปตลอดระยะเวลาที่ผู้ว่าจ้างได้ขยายระยะเวลาให้แก่ผู้รับจ้างดังกล่าวข้างต้น

ข้าพเจ้าได้ลงนามและประทับตราไว้คือนำพยานเป็นสำคัญ

ลงชื่อ

ผู้ค้ำประกัน

(นาง เขมวลิษฐ์ มีแก้ว)

ตำแหน่ง รองผู้อำนวยการฝ่ายผู้บริหารศูนย์ปฏิบัติการ

ลงชื่อ

พยาน

ลงชื่อ

พยาน

(นาย ชัตรี ศิริมงคล)

(นางสาว สุวิภา ไชยวงศ์)

ทะเบียนเลขที่ 0107537000882 35 ถนนสุขุมวิท กรุงเทพฯ 10110 ตู้ ป.ณ.44 ตป. กท. 10000 โทร. 0-2255-2222 www.ktb.co.th

Registration No. 0107537000882 35 Sukhumvit Rd., Bangkok 10110 Thailand PO Box 44 BMC.10000 Tel:+66 (0) 2255-2222 www.ktb.co.th

เมื่อธนาคารพบการค้ำประกัน หรือหนังสือค้ำประกัน หรือหลักฐานอื่นใดที่แสดงถึงความเสี่ยงในการค้ำประกันแล้ว โปรดส่งคืนฉบับเดิมที่มีหนังสือค้ำประกันคืนธนาคาร



ใบเสร็จรับเงิน

หน่วยรับชำระ กองบริหารการคลังและรายได้ กรมสรรพากร

วันชำระเงิน/วันนำส่ง 28/03/2566

ผู้ชำระภาษีอากร ห้างหุ้นส่วนจำกัด เทพเทวัญ ก่อสร้าง

เดือน/ปีภาษี

เลขประจำตัวผู้เสียภาษีอากร/เลขประจำตัวประชาชน 0-5235-34000-32-9

ประเภทการชำระ อากรแสดงบิล

หมายเลขอ้างอิงการยื่นแบบ

เลขที่ใบเสร็จรับเงิน

จำนวนเงิน (บาท)

P090007292679

66111003312

*****1,702.00

จำนวนเงินเป็นตัวอักษร (หนึ่งพันเจ็ดร้อยสองบาทถ้วน)

1,702.00

จ.ส.9



Digitally Signed
By the Revenue Department (EPA)
Date :2023-03-28 13:15:52

ผู้รับเงิน

ท.พ.ก. ๒๕๖๖

(นางกฤษณีย์ เต่าร้าง)

ผู้อำนวยการกองบริหารการคลังและรายได้/ผู้รับมอบอำนาจ



แบบขอเสียอากรแสดมป์เป็นตัวเงิน
สำหรับตราสารอิเล็กทรอนิกส์

อ.ส.9

☒ (1) ยื่นปกติ ☐ (2) ยื่นเพิ่มเติมครั้งที่
☒ (1) ยื่นภายในกำหนดเวลา ☐ (2) ยื่นเกินกำหนดเวลา

ชื่อผู้เสียอากร ห้างหุ้นส่วนจำกัด เทพเทวัญ ก่อสร้าง

ในฐานะ ผู้รับจ้าง

เลขประจำตัวผู้เสียภาษีอากร 0 5 2 3 5 3 4 0 0 0 3 2 9 สาขาที่ 0
ที่อยู่อาคาร - ห้องเลขที่ - ชั้นที่ - หมู่บ้าน - เลขที่ 761/119 หมู่ที่ 11
ตรอก/ซอย - แยก - ถนน - ตำบล/แขวง ดันธงชัย
อำเภอ/เขต เมืองลำปาง จังหวัด ลำปาง รหัสไปรษณีย์ 5 2 0 0 0

ชื่อคู่สัญญา เทศบาลตำบล ห้างฉัตรมงคล

เลขประจำตัวผู้เสียภาษีอากร 0 9 9 4 0 0 0 4 3 7 1 3 7 สาขาที่
ที่อยู่อาคาร - ห้องเลขที่ - ชั้นที่ - หมู่บ้าน - เลขที่ - หมู่ที่
ตรอก/ซอย - แยก - ถนน - ตำบล/แขวง ห้างฉัตร
อำเภอ/เขต ห้างฉัตร จังหวัด ลำปาง รหัสไปรษณีย์ 5 2 1 9 0

รายละเอียดเกี่ยวกับสัญญา/ตราสาร

สัญญา/ตราสารเลขที่ 26/2566 ลงวันที่ 28/03/2566

วัน เดือน ปี ที่เริ่มต้นสัญญา/ตราสาร 29/03/2566

วัน เดือน ปี ที่สิ้นสุดสัญญา/ตราสาร 26/07/2566

หมายเลขอ้างอิงตราสารอิเล็กทรอนิกส์ 66/0303

หมายเลขอ้างอิงตราสารอิเล็กทรอนิกส์เดิม (กรณียื่นเพิ่มเติม)

วันที่ได้รับตราสารอิเล็กทรอนิกส์(กรณีที่ทำขึ้นในต่างประเทศและนำเข้ามาในประเทศไทย)

ตราสารตามบัญชีอัตราอากรแสดมป์ จ้างทำของ

มูลค่าในตราสาร (ไม่รวมภาษีมูลค่าเพิ่ม) 1,701,869.16

เลขที่ใบเสร็จ: 66111003312

วันที่: 28/03/2566

จำนวนเงิน 1,702.00 บาท

(หนึ่งพันเจ็ดร้อยสองบาทถ้วน)

DLN: อส900006000085200103092566032802000105

UID: 0000600025660328309011286

รายการค่าอากรแสดมป์ที่ขอชำระ

จำนวนเงิน

1. จำนวนเงินค่าอากรแสดมป์	1,702.00
2. เงินเพิ่มอากร	0.00
3. รวมจำนวนเงินค่าอากรแสดมป์ และเงินเพิ่มอากร (1. + 2.)	1,702.00

รายละเอียดเกี่ยวกับสัญญา/ตราสารเพิ่มเติม (ถ้ามี)

งานที่รับจ้าง : ปรับปรุงเสริมผิวจราจรแอสฟัลต์ติกคอนกรีตพร้อมงานวางท่อระบายน้ำคอนกรีตเสริมเหล็ก รหัสทางหลวงท้องถิ่น สป.ถ.39 010 สายบ้านนาย

เพชร

จำนวนงวดงาน : 1

จำนวนเงินค้ำประกันตามสัญญา : 91,050.00 บาท

ข้าพเจ้าขอรับรองว่า รายการที่แจ้งไว้ข้างต้นนี้ เป็นรายการที่ถูกต้องและเป็นจริงทุกประการ



Digitally Signed

By the Revenue Department

Date : 2023-03-28 13:15:52

เมื่อวันที่ 28 เดือน มีนาคม พ.ศ. 2566 เวลา 00:00:00 น.

01By the Revenue Department (PWA) 60E9CB4C40FDFDECD4D950EEF13804AC5BA53C6DE3EBB25F70B3B663F10EF3DA807D12C4C78EC96

รายละเอียดการขอเสียอากรแสตมป์เป็นตัวเงินสำหรับตราสารอิเล็กทรอนิกส์

รหัสรับรองการเสียอากรแสตมป์

03296603289337579750

เลือกยื่นตราสาร



ตราสารอิเล็กทรอนิกส์



ตราสารกระดาษ

ผู้ขอเสียอากรแสตมป์

เลขประจำตัวผู้เสียภาษีอากร

0

5

2

3

5

3

4

0

0

0

3

2

9

สาขาที่

0

ชื่อผู้ขอเสียอากรแสตมป์

ห้างหุ้นส่วนจำกัด เทพเทวัญ ก่อสร้าง

ในฐานะ

ผู้รับจ้าง

คู่สัญญา

เลขประจำตัวผู้เสียภาษีอากร

0

9

9

4

0

0

0

4

3

7

1

3

7

สาขาที่

ชื่อคู่สัญญา

เทศบาลตำบล ห้างฉัตรแม่ตาล

รายละเอียดเกี่ยวกับสัญญา

ลักษณะแห่งตราสาร ตราสาร 4 จ้างทำของ

สัญญาเลขที่ 26/2566

ลงวันที่ 28/03/2566

วัน เดือน ปี ที่เริ่มสัญญา 29/03/2566

วัน เดือน ปี ที่สิ้นสุดสัญญา 26/07/2566

หมายเลขอ้างอิงตราสารอิเล็กทรอนิกส์ 66/0303

มูลค่าในตราสาร (ไม่รวมภาษีมูลค่าเพิ่ม) 1,701,869.16

วันที่ได้รับตราสารอิเล็กทรอนิกส์

รายละเอียดเพิ่มเติมเกี่ยวกับตราสารอิเล็กทรอนิกส์

งานที่รับจ้าง ปรับปรุงเสริมผิวจราจรแอสฟัลต์ติกคอนกรีตพร้อมงานวางท่อระบายน้ำคอนกรีตเสริมเหล็ก

จำนวนงวดงาน 1

จำนวนเงินค้ำประกันตามสัญญา 91,050.00

บาท

รายละเอียดการชำระเงิน

จำนวนเงินค่าอากรแสตมป์ 1,702.00

เงินเพิ่มอากร 0.00

รวมจำนวนเงินค่าอากรแสตมป์ และเงินเพิ่มอากร 1,702.00

เลขที่ใบเสร็จรับเงิน 66111003312

วันที่ชำระเงิน 28/03/2566

กรณียื่นแบบเพิ่มเติม (สำหรับตราสาร 1, 2, 3, 4, 5, 11(2), 14, 17, 18 และ 21)

หมายเลขอ้างอิงตราสารอิเล็กทรอนิกส์ (ฉบับเดิม)

สัญญาเลขที่ (ฉบับเดิม)

ลงวันที่ (ฉบับเดิม)



Digitally Signed

By the Revenue Department (EPA)

Date :2023-03-28 13:15:53