



แก้ไขข้อมูลขอซื้อของจ้างจากระบบ e-GP

☐ ข้อมูลจากระบบ (e-GP) ☒ บันทึกเองจากระบบ e-LAAS

ประวัติการแก้ไข

เลขที่โครงการ (e-GP) *

68029121695

เลขคู่สัญญา (e-GP) *

680322018355

เลขที่คู่สัญญาของ อปท. *

29/2568

จำนวนเงินขอซื้อของจ้าง

550,300.00

บาท

วันที่ทำสัญญา *

31/03/2568



จำนวนเงินชนะการจัดซื้อจัดจ้าง

433,500.00

บาท

วันสิ้นสุดสัญญา *

29/06/2568



จำนวนเงินที่ทำสัญญา

433,500.00

บาท

เลขที่ใบสั่งซื้อจ้างระบบ GFMS

กรุณาระบุข้อมูล

เลขที่สัญญา (e-LAAS)

สถานะ

อยู่ระหว่างดำเนินการ



ชื่อเจ้าหน้าที่

ห้างหุ้นส่วนจำกัด เอ็นพีพีที เทรดิง

เลือก

วันที่ตรวจรับงานงวดสุดท้าย

แหล่งที่มาของเงิน

งาน	ประเภทรายจ่าย	โครงการ	
งานก่อสร้าง	ค่าก่อสร้างสิ่ง สาธารณูปการ	ก่อสร้างรางระบายน้ำ คอนกรีตเสริมเหล็ก บ้านแม่ฮาว (บ้านโบสถ์) หมู่ที่ 3 ตำบล ห้างฉัตร จังหวัดลำปาง ขนาด กว้าง 0.30 เมตร หนา 0.12 เมตร ยาว 200.00 เมตร	เงินอุดหนุน วัตถุประสงค์

เงินล่วงหน้า

☐ มีเงินล่วงหน้า ☒ ไม่มีเงินล่วงหน้า

การรับหลักประกันสัญญา

☒ มีหลักประกันสัญญา ☐ ไม่มีหลักประกันสัญญา

เลือกรับหลักประกันสัญญา *

หนังสือค้ำประกันธนาคาร



เพิ่ม

ผู้จัดทำ

ชื่อผู้จัดทำ *

นางกุลณี เครือสุข



เลือก

บันทึก

ย้อนกลับ

การจัดทำฎีกาเบิกเงิน/จ่ายตรงผู้รับจ้าง

รายการ	วงเงินอนุมัติตามสัญญา	ตั้งหนี้/เบิกจ่าย	
เงินอุดหนุนระบุดูแลประมง/เฉพาะกิจ : ก่อสร้างรางระบายน้ำคอนกรีตเสริมเหล็ก บ้านแม่ฮาว (บ้านโบสถ์) หมู่ที่ 3 ตำบลห้างฉัตร จังหวัดลำปาง ขนาดกว้าง 0.30 เมตร หนา 0.12 เมตร ยาว 200.00 เมตร	433,500.00	0.00	

ระบบการจัดซื้อจัดจ้างภาครัฐ

Thai Government Procurement

วันที่ 31 มีนาคม 2568

กุลณี เครือสุข - เจ้าหน้าที่พัสดุ

เทศบาลตำบลห้วยฉัตรแม่ตาล

ข้อมูลสาระสำคัญในสัญญา

เลขที่โครงการ	68029121695
ชื่อโครงการ	ประกวดราคาจ้างก่อสร้างโครงการก่อสร้างรางระบายน้ำคอนกรีตเสริมเหล็ก บ้านแม่ฮาว (บ้านโบล) หมู่ที่ 3 ตำบลห้วยฉัตร จังหวัดลำปาง ขนาดกว้าง 0.30 เมตร หนา 0.12
รหัสหน่วยงาน	1509905707
ชื่อหน่วยงาน	เทศบาลตำบลห้วยฉัตรแม่ตาล
เลขประจำตัวผู้เสียภาษีอากร	0523562001075
ชื่อผู้เสนอราคา	ห้างหุ้นส่วนจำกัด เอ็นพีพีที เทรตดี
เลขที่สัญญา/ใบสั่งซื้อจ้าง	29/2568
วันที่ทำสัญญา	31/03/2568
จำนวนเงิน	433,500.00
เลขคุมสัญญาในระบบ e-GP	680322018355

หมายเหตุ : ชื่อผู้ขายหรือผู้รับจ้าง **สีม่วง** หมายถึง ผู้ขายหรือผู้รับจ้างเป็นกิจการร่วม (Consortium)

ยกเลิกข้อมูลที่แสดงบนเว็บไซต์

ดูรายละเอียดสัญญา

นำข้อมูลแสดงบนเว็บไซต์

กลับสู่หน้าหลัก

ผู้รับจ้าง

ที่อยู่

โทรศัพท์

รหัสประจำตัวผู้เสียภาษี

เลขที่บัญชีเงินฝากธนาคาร

ชื่อ

ธนาคาร

ห้างหุ้นส่วนจำกัด เอ็นพีทีที เทรดิง

41/1 หมู่ 17 12 บ่อแ้ว, เมืองลำปาง ลำปาง 52100

0885791008

0523562001075

020244704622

NPPT trading limited partnership

เพื่อการเกษตรและสหกรณ์การเกษตร สาขา ลำปาง

ใบสั่งจ้าง

ใบสั่งจ้างเลขที่

วันที่

ส่วนราชการ

ที่อยู่

โทรศัพท์

หน้า 1 / 2

29/2568 (4100011205)

31-03-2568

เทศบาลตำบลห้างฉัตรแม่ตาล

ตามที่ท่านได้เสนอราคาไว้ต่อส่วนราชการ ตามใบเสนอราคาเลขที่ ลงวันที่ 31-03-2568 ส่วนราชการได้รับราคาและตกลงจ้าง ตามรายการดังต่อไปนี้

ลำดับ	รายการ	จำนวน	หน่วย	ราคาต่อหน่วย (บาท)	จำนวนเงิน (บาท)
1	โครงการก่อสร้างรางระบายน้ำคอนกรีตเสริมเหล็ก บ้านแม่ฮาว (บ้านโปสถ) หมู่ที่ 3 ตำบลห้างฉัตร อำเภอห้างฉัตร จังหวัดลำปาง ขนาดกว้าง 0.30 เมตร หนา 0.12 เมตร ยาว 200.00 เมตร	1	งาน	433,500.00	433,500.00
(สี่แสนสามหมื่นสามพันห้าร้อยบาทถ้วน)			รวมเป็นเงิน		433,500.00
			ภาษีมูลค่าเพิ่ม		0.00
			รวมเป็นเงินทั้งสิ้น		433,500.00

ใบสั่งจ้าง

หน้า 2 / 2

ใบสั่งจ้างเลขที่ 29/2568 (4100011205)

วันที่ 31-03-2568

การสั่งจ้างอยู่ภายใต้เงื่อนไขต่อไปนี้

1. กำหนดส่งมอบภายใน 29-06-2568 วันทำการนับถัดจากวันที่ผู้รับจ้างได้รับใบสั่งจ้าง
2. ครบกำหนดส่งมอบวันที่ 29-06-2568
3. สถานที่ส่งมอบ
4. ระยะเวลารับประกัน
5. สวงวนสิทธิค่าปรับกรณีส่งมอบเกินกำหนดโดยคิดค่าปรับเป็นรายวันในอัตราร้อยละ ของราคาจ้างนั้นแต่จะต้องไม่ต่ำกว่าวันละ 1084.00
6. ส่วนราชการสงวนสิทธิ์ที่จะไม่รับมอบงาน ถ้าปรากฏว่างานจ้างนั้นมีลักษณะไม่ตรงตามรายการที่ระบุไว้ในใบสั่งจ้าง กรณีนี้ผู้รับจ้างจะต้องดำเนินการแก้ไขและเปลี่ยนแปลงให้ถูกต้องตามใบสั่งจ้างทุกประการ

หมายเหตุ : การคิดอากรแสตมป์ให้เป็นไปตามประมวลกฎหมายรัษฎากร หากต้องการให้ใบสั่งจ้างมีผลตามกฎหมาย

ลงชื่อ.....(นางเพ็ญพิศ ส่องแคว).....ผู้สั่งจ้าง

ผู้อำนวยการกองคลัง รักษาการแทน
ปลัดเทศบาลตำบลห้วยฉัตรแม่ตาล ปฏิบัติหน้าที่
นายกเทศมนตรีตำบลห้วยฉัตรแม่ตาล

ลงชื่อ.....ผู้รับจ้าง

(นพดล วัฒนกุล) ประดิษฐ์ (นพดล)
วันที่.....

ลงชื่อ.....พยาน

(นพดล วัฒนกุล)
วันที่.....

ลงชื่อ.....พยาน

(นางปาริชาติ อินตะเสน)
วันที่.....ผู้ช่วยนักวิชาการเงินและบัญชี



สัญญาจ้างก่อสร้าง

สัญญาเลขที่ ๒๙/๒๕๖๘

สัญญาฉบับนี้ทำขึ้น ณ เทศบาลตำบลหางฉัตรแม่ตาล ตำบล/แขวง หางฉัตร อำเภอ/เขต หางฉัตร จังหวัด ลำปาง เมื่อวันที่ ๓๑ มีนาคม ๒๕๖๘ ระหว่าง เทศบาลตำบลหางฉัตรแม่ตาล โดย นางเพลินพิศ สองแคว ตำแหน่งผู้อำนวยการกองคลัง รักษาการแทน ปลัดเทศบาลตำบลหางฉัตรแม่ตาล ปฏิบัติหน้าที่ นายกเทศมนตรีตำบลหางฉัตรแม่ตาล ซึ่งต่อไปในสัญญานี้เรียกว่า "ผู้ว่าจ้าง" ฝ่ายหนึ่ง กับ ห้างหุ้นส่วนจำกัด เอ็นพีที เทวดิจ ซึ่งจดทะเบียนเป็นนิติบุคคลเลขที่ ๐๔๒๓๕๖๒๐๐๑๐๗๕ ณ สำนักงานทะเบียนหุ้นส่วนบริษัท จังหวัดลำปาง กรมพัฒนาธุรกิจการค้า กระทรวงพาณิชย์ มีสำนักงานใหญ่อยู่ เลขที่ ๔๑/๑ หมู่ ๑๗ ซอย ๑๒ ตำบล/แขวง บ่อแฮ้ว อำเภอ/เขต เมืองลำปาง จังหวัด ลำปาง โดย นางสาวณัฏฐ์พิชชา พรหมเทศ หุ้นส่วนผู้จัดการ ผู้มีอำนาจลงนามผูกพันนิติบุคคลปรากฏตามหนังสือรับรองของ สำนักงานทะเบียนหุ้นส่วนบริษัท จังหวัด ลำปาง กรมพัฒนาธุรกิจการค้า กระทรวงพาณิชย์ ลงวันที่ ๒๑ กุมภาพันธ์ ๒๕๖๘ มอบอำนาจให้ นางสาว พชรกมล คำนนท์ ผู้ถือบัตรประจำตัวประชาชน เลขที่ ๓๕๒๐๑๐๐๕๘๐๐๖๘ อยู่บ้านเลขที่ ๓๖๔ หมู่ที่ ๒ ตำบลบางแสนทอง อำเภอเมือง ลำปาง จังหวัดลำปาง ตามหนังสือมอบอำนาจลงวันที่ ๓๑ มีนาคม ๒๕๖๘ แนบท้ายสัญญานี้ ซึ่งต่อไปในสัญญานี้เรียกว่า "ผู้รับจ้าง" อีกฝ่ายหนึ่ง

คู่สัญญาได้ตกลงกันมีข้อความดังต่อไปนี้

ข้อ ๑. ขอบตกลงว่าจ้าง

ผู้ว่าจ้างตกลงจ้างและผู้รับจ้างตกลงรับจ้างทำงาน โครงการก่อสร้างรางระบายน้ำคอนกรีตเสริมเหล็ก บ้านแม่ฮาว (บ้านโปสถ์) หมู่ที่ ๓ ตำบลหางฉัตร จังหวัดลำปาง ขนาดกว้าง ๐.๓๐ เมตร หนา ๐.๑๒ เมตร ยาว ๒๐๐.๐๐ เมตร ปริมาณงาน งานก่อสร้างรางระบายน้ำคอนกรีตเสริมเหล็ก พร้อมฝาราง (แบบฝาปิด คสล.) ขนาดกว้างภายในราง ๐.๓๐ เมตร หนา ๐.๑๒ เมตร ยาว ๒๐๐ เมตร ลึกภายในรางไม่น้อยกว่า ๐.๓๐ เมตร
พิกัดเริ่มต้นโครงการ ละติจูด ๑๘.๓๔๐๔๔๕ ลองจิจูด ๙๙.๓๕๒๘๖๓
พิกัดสิ้นสุดโครงการ ละติจูด ๑๘.๓๔๒๐๒๓ ลองจิจูด ๙๙.๓๕๒๓๗๘
ตามแบบเทศบาลตำบลหางฉัตรแม่ตาล พร้อมป้ายมาตรฐานฯ
(สายบ้านนางบัวผัด วงศ์ประเสริฐ ถึงสายหน้าบ้าน ผู้ช่วยเจริญ สุรินสม)
ด้วยวิธีประกวดราคาอิเล็กทรอนิกส์ (e-bidding) ณ บ้านแม่ฮาว หมู่ที่ ๓ ตำบล/แขวง หางฉัตร อำเภอ/เขต หางฉัตร จังหวัด ลำปาง ตามข้อกำหนดและเงื่อนไขแห่งสัญญานี้รวมทั้งเอกสารแนบท้ายสัญญา

ผู้รับจ้างตกลงที่จะจัดหาแรงงานและวัสดุ เครื่องมือเครื่องใช้ ตลอดจนอุปกรณ์ต่างๆ ชนิดดีเพื่อใช้ในการจ้างตามสัญญานี้

(ลงชื่อ).....ผู้ว่าจ้าง

(นางเพลินพิศ สองแคว)

ผู้อำนวยการกองคลัง รักษาการแทน
ปลัดเทศบาลตำบลหางฉัตรแม่ตาล ปฏิบัติหน้าที่
นายกเทศมนตรีตำบลหางฉัตรแม่ตาล

(ลงชื่อ).....ผู้รับจ้าง

(นางสาวพชรกมล คำนนท์)

ผู้รับมอบอำนาจ



ข้อ ๒. เอกสารอันเป็นส่วนหนึ่งของสัญญา

เอกสารแนบท้ายสัญญาดังต่อไปนี้ถือเป็นส่วนหนึ่งของสัญญานี้

- (๑) ใบประมาณงานและราคา(BOQ) จำนวน ๓ แผ่น
- (๒) สัญญาแบบปรับราคา K จำนวน ๔ แผ่น
- (๓) แบบแปลนของเทศบาลตำบลห้างฉัตรแม่ตาล จำนวน ๖ แผ่น

ความใดในเอกสารแนบท้ายสัญญาที่ขัดหรือแย้งกับข้อความในสัญญานี้ ให้ใช้ข้อความในสัญญานี้บังคับ และในกรณีที่เอกสารแนบท้ายสัญญาขัดแย้งกันเอง ผู้รับจ้างจะต้องปฏิบัติตามคำวินิจฉัยของผู้ว่าจ้าง คำวินิจฉัยของผู้ว่าจ้างให้ถือเป็นที่สุด และผู้รับจ้างไม่มีสิทธิเรียกร้องค่าจ้าง ค่าเสียหายหรือค่าใช้จ่ายใดๆ เพิ่มเติมจากผู้ว่าจ้างทั้งสิ้น

ข้อ ๓. หลักประกันการปฏิบัติตามสัญญา

ในขณะที่ทำสัญญานี้ผู้รับจ้างได้นำหลักประกันเป็น หนังสือค้ำประกันของธนาคาร เป็นจำนวนเงิน ๒๑,๖๗๕.๐๐ บาท (สองหมื่นหนึ่งพันหกร้อยเจ็ดสิบบาทถ้วน) ซึ่งเท่ากับร้อยละ ๕ (ห้า) ของราคาค่าจ้างตามสัญญา มามอบให้แก่ผู้ว่าจ้างเพื่อเป็นหลักประกันการปฏิบัติตามสัญญานี้

กรณีผู้รับจ้างใช้หนังสือค้ำประกันมาเป็นหลักประกันการปฏิบัติตามสัญญา หนังสือค้ำประกันดังกล่าวจะต้องออกโดยธนาคารที่ประกอบกิจการในประเทศไทย หรือโดยบริษัทเงินทุนหรือบริษัทเงินทุนหลักทรัพย์ที่ได้รับอนุญาตให้ประกอบกิจการเงินทุนเพื่อการพาณิชย์และประกอบธุรกิจ ค้ำประกันตามประกาศของธนาคารแห่งประเทศไทย ตามรายชื่อบริษัทเงินทุนที่ธนาคารแห่งประเทศไทยแจ้งเวียนให้ทราบตามแบบที่คณะกรรมการนโยบายการจัดซื้อจัดจ้างและการบริหารพัสดุภาครัฐกำหนดหรืออาจเป็นหนังสือค้ำประกันอิเล็กทรอนิกส์ตามวิธีการที่กรมบัญชีกลางกำหนดก็ได้ และจะต้องมีอายุการค้ำประกันตลอดไปจนกว่าผู้รับจ้างพ้นข้อผูกพันตามสัญญานี้

หลักประกันที่ผู้รับจ้างนำมามอบให้ตามวรรคหนึ่ง จะต้องมียุครอบคลุมความรับผิดชอบทั้งปวงของผู้รับจ้างตลอดอายุสัญญา ถ้าหลักประกันที่ผู้รับจ้างนำมามอบให้ดังกล่าวลดลงหรือเสื่อมค่าลง หรือมีอายุไม่ครอบคลุมถึงความรับผิดชอบของผู้รับจ้างตลอดอายุสัญญา ไม่ว่าด้วยเหตุใดๆ ก็ตาม รวมถึงกรณี ผู้รับจ้างส่งมอบงานล่าช้าเป็นเหตุให้ระยะเวลาแล้วเสร็จหรือวันครบกำหนดความรับผิดชอบในความชำรุดบกพร่องตามสัญญาเปลี่ยนแปลงไป ไม่ว่าจะเกิดขึ้นคราวใด ผู้รับจ้างต้องหาหลักประกันใหม่หรือหลักประกันเพิ่มเติมให้มีจำนวนครบถ้วนตามวรรคหนึ่งมามอบให้แก่ผู้ว่าจ้างภายใน ๓ (สาม) วัน นับถัดจากวันที่ได้รับแจ้งเป็นหนังสือจากผู้ว่าจ้าง

หลักประกันที่ผู้รับจ้างนำมามอบไว้ตามข้อนี้ ผู้ว่าจ้างจะคืนให้แก่ผู้รับจ้าง โดยไม่มีดอกเบี้ย เมื่อผู้รับจ้างพ้นจากข้อผูกพัน และความรับผิดชอบทั้งปวงตามสัญญานี้แล้ว

(ลงชื่อ).....ผู้ว่าจ้าง

(นางเพลินพิศ สONGKAE)

ผู้อำนวยการกองคลัง รักษาราชการแทน

ปลัดเทศบาลตำบลห้างฉัตรแม่ตาล ปฏิบัติหน้าที่

นายกเทศมนตรีตำบลห้างฉัตรแม่ตาล

(ลงชื่อ).....ผู้รับจ้าง

(นางสาวพชรกมล คำนนท์)

ผู้รับมอบอำนาจ



ข้อ ๔ (ข) ค่าจ้างและการจ่ายเงิน

ผู้ว่าจ้าง ตกลงจ่าย และผู้รับจ้างตกลงรับเงินค่าจ้างจำนวนเงิน ๔๓๓,๕๐๐.๐๐ บาท (สี่แสนสามหมื่นสามพันห้าร้อยบาทถ้วน) ซึ่งได้รวมภาษีมูลค่าเพิ่ม จำนวน ๒๘,๓๕๙.๘๑ บาท (สองหมื่นแปดพันสามร้อยห้าสิบบาทแปดสิบเอ็ดสตางค์) ตลอดจน ภาษีอากรอื่น ๆ และค่าใช้จ่ายทั้งปวงด้วยแล้ว โดยถือราคาเหมารวม เป็นเกณฑ์ และกำหนดการจ่ายเงินเป็นงวด ๆ ดังนี้

งวดที่ ๑ เป็นจำนวนเงิน ๔๓๓,๕๐๐.๐๐ บาท (สี่แสนสามหมื่นสามพันห้าร้อยบาทถ้วน) เมื่อผู้รับจ้างได้ปฏิบัติงาน โครงการก่อสร้างรางระบายน้ำคอนกรีตเสริมเหล็ก บ้านแม่ฮาว (บ้านโบสถ์) หมู่ที่ ๓ ตำบลห้วยฉัตร อำเภอห้วยฉัตร จังหวัดลำปาง ขนาดกว้าง ๐.๓๐ เมตร หนา ๐.๑๒ เมตร ยาว ๒๐๐.๐๐ เมตร เมื่อได้ส่งมอบงานครบถ้วนตามสัญญานั้น ให้แล้วเสร็จภายใน ๒๙ มิถุนายน ๒๕๖๘

การจ่ายเงินตามเงื่อนไขแห่งสัญญานี้ ผู้ว่าจ้างจะโอนเงิน เข้าบัญชีเงินฝากธนาคารของผู้รับจ้างชื่อ ธนาคารเพื่อการเกษตรและสหกรณ์การเกษตร ลำปาง ชื่อบัญชี ห้างหุ้นส่วนจำกัด เอ็นพีที เทรดดิ้ง เลขที่บัญชี ๐๒๐๒๔๔๗๐๔๖๒๒ ทั้งนี้ ผู้รับจ้างตกลง เป็นผู้รับภาระเงินค่าธรรมเนียมหรือค่าบริการอื่นใดเกี่ยวกับการโอนรวมทั้งค่าใช้จ่ายอื่นใด (ถ้ามี) ที่ธนาคารเรียกเก็บ และยินยอมให้มีการหักเงินดังกล่าวจากจำนวนเงินโอนในงวดนั้นๆ (ความในวรรคนี้ใช้สำหรับกรณีที่หน่วยงานของรัฐจะจ่ายเงินตรงให้แก่ผู้รับจ้าง (ระบบ Direct Payment) โดยการโอนเงินเข้าบัญชีเงินฝากธนาคารของผู้รับจ้าง ตามแนวทางที่กระทรวงการคลังหรือหน่วยงานของรัฐเจ้าของงบประมาณเป็นผู้กำหนด แล้วแต่กรณี)

ข้อ ๕. เงินค่าจ้างล่วงหน้า

ผู้ว่าจ้างตกลงจ่ายเงินค่าจ้างล่วงหน้าให้แก่ผู้รับจ้างเป็นจำนวนเงิน - บาท ซึ่งเท่ากับร้อยละ - ของราคา ค่าจ้าง ตามสัญญาที่ระบุไว้ในข้อ ๔

เงินค่าจ้างล่วงหน้าดังกล่าวจะจ่ายให้ภายหลังจากที่ผู้รับจ้างได้วางหลักประกันการรับเงินค่าจ้างล่วงหน้าเป็นหนังสือค้ำประกันหรือหนังสือค้ำประกันอิเล็กทรอนิกส์ของธนาคารภายในประเทศ หรือพันธบัตรรัฐบาลไทย ตามจำนวนเงินค่าจ้างล่วงหน้านั้นให้แก่ผู้ว่าจ้าง ผู้รับจ้างจะต้องออกใบเสร็จรับเงินค่าจ้างล่วงหน้า ตามแบบที่ผู้ว่าจ้างกำหนดให้ และผู้รับจ้างตกลงที่จะกระทำตามเงื่อนไขอันเกี่ยวกับการใช้จ่ายและการใช้คืนเงินค่าจ้างล่วงหน้าดังกล่าวต่อไปนี้

๕.๑ ผู้รับจ้างจะใช้เงินค่าจ้างล่วงหน้าเพื่อเป็นค่าใช้จ่ายในการปฏิบัติงานตามสัญญาเท่านั้นหากผู้รับจ้างใช้จ่ายเงินค่าจ้างล่วงหน้า หรือส่วนใดส่วนหนึ่งของเงินค่าจ้างล่วงหน้าในทางอื่นผู้ว่าจ้างอาจจะเรียกเงินค่าจ้างล่วงหน้าคืนจากผู้รับจ้างหรือบังคับเอาจากหลักประกันการรับเงินค่าจ้างล่วงหน้าได้ทันที

๕.๒ เมื่อผู้ว่าจ้างเรียกร้อง ผู้รับจ้างต้องแสดงหลักฐานการใช้จ่ายเงินค่าจ้างล่วงหน้าเพื่อพิสูจน์ว่าได้เป็นไปตามข้อ ๕.๑ ภายในกำหนด ๑๕ (สิบห้า) วัน นับถัดจากวันได้รับแจ้งเป็นหนังสือจากผู้ว่าจ้างหากผู้รับจ้างไม่อาจแสดงหลักฐานดังกล่าวภายในกำหนด ๑๕ (สิบห้า) วัน ผู้ว่าจ้างอาจเรียกเงินค่าจ้างล่วงหน้าคืนจากผู้รับจ้าง หรือบังคับเอาจากหลัก

(ลงชื่อ).....ผู้ว่าจ้าง

(นางเพลินพิศ สองแคว)

ผู้อำนวยการกองคลัง รักษาราชการแทน
ปลัดเทศบาลตำบลห้วยฉัตรแม่ตาล ปฏิบัติหน้าที่
นายกเทศมนตรีตำบลห้วยฉัตรแม่ตาล

(ลงชื่อ).....ผู้รับจ้าง

(นางสาวพชรกมล คำนนท์)

ผู้รับมอบอำนาจ



ประกันการรับเงินค่าจ้างล่วงหน้าได้ทันที

๕.๓ (ข) (สำหรับสัญญาที่เป็นราคาเหมารวม)

ในการจ่ายเงินค่าจ้างให้แก่ผู้รับจ้างตามข้อ ๔ ผู้ว่าจ้างจะหักเงินค่าจ้างในแต่ละงวดเพื่อชดเชยคืนเงินค่าจ้างล่วงหน้าไว้จำนวนร้อยละ - ของจำนวนเงินค่าจ้างในแต่ละงวดจนกว่าจำนวนเงินไว้จะครบตามจำนวนเงินที่หักค่าจ้างล่วงหน้าจากผู้รับจ้างได้เรียบร้อยแล้ว ยกเว้นค่าจ้างงวดสุดท้ายจะหักไว้เป็นจำนวนเท่ากับจำนวนเงินค่าจ้างล่วงหน้าที่เหลือทั้งหมด

๕.๔ เงินจำนวนใด ๆ ก็ตามที่ผู้รับจ้างจะต้องจ่ายให้แก่ผู้ว่าจ้างเพื่อชำระหนี้หรือเพื่อชดเชยความรับผิดต่างๆ ตามสัญญา ผู้ว่าจ้างจะหักเอาจากเงินค่าจ้างงวดที่จะจ่ายให้แก่ผู้รับจ้างก่อนที่จะหักชดเชยคืนเงินค่าจ้างล่วงหน้า

๕.๕ ในกรณีที่มีการบอกเลิกสัญญา หากเงินค่าจ้างล่วงหน้าที่เหลือเกินกว่าจำนวนเงินที่ผู้รับจ้างจะได้รับหลังจากหักชดเชยในกรณีอื่นแล้ว ผู้รับจ้างจะต้องจ่ายคืนเงินจำนวนที่เหลือนั้นให้แก่ผู้ว่าจ้าง ภายใน ๗ (เจ็ด) วัน นับถัดจากวันได้รับแจ้งเป็นหนังสือจากผู้ว่าจ้าง

๕.๖ (ข) (สำหรับสัญญาที่เป็นราคาเหมารวม)

ผู้ว่าจ้างจะคืนหลักประกันการรับเงินค่าจ้างล่วงหน้าให้แก่ผู้รับจ้าง ต่อเมื่อผู้ว่าจ้างได้หักเงินค่าจ้างไว้ครบจำนวนเงินค่าจ้างล่วงหน้าตามข้อ ๕.๓ (ข) แล้ว เว้นแต่ในกรณีดังต่อไปนี้ ผู้รับจ้างมีสิทธิขอคืนหลักประกันการรับเงินค่าจ้างล่วงหน้าบางส่วนก่อนได้

(๑) กรณีผู้รับจ้างวางหลักประกันการรับเงินค่าจ้างล่วงหน้าไว้ฉบับเดียว หากผู้ว่าจ้างได้หักเงินค่าจ้างล่วงหน้าไปแล้ว ผู้รับจ้างมีสิทธิขอคืนหลักประกันการรับเงินค่าจ้างล่วงหน้าในส่วนที่ผู้ว่าจ้างได้หักเงินค่าจ้างล่วงหน้าไปแล้วนั้น โดยผู้รับจ้างจะต้องนำหลักประกันการรับเงินค่าจ้างล่วงหน้าฉบับใหม่ที่มีมูลค่าเท่ากับเงินค่าจ้างล่วงหน้าที่เหลืออยู่มาวางให้แก่ผู้ว่าจ้าง

(๒) กรณีผู้รับจ้างได้วางหลักประกันการรับเงินค่าจ้างล่วงหน้าไว้หลายฉบับ ซึ่งแต่ละฉบับมีมูลค่าเท่ากับจำนวนเงินค่าจ้างล่วงหน้าที่ผู้ว่าจ้างจะต้องหักไว้ในแต่ละงวด หากผู้ว่าจ้างได้หักเงินค่าจ้างล่วงหน้าในงวดใดแล้ว ผู้รับจ้างมีสิทธิขอคืนหลักประกันการรับเงินค่าจ้างล่วงหน้าในงวดนั้นได้

ข้อ ๖. การหักเงินประกันผลงาน

ในการจ่ายเงินค่าจ้างให้แก่ผู้รับจ้างแต่ละงวด ผู้ว่าจ้างจะหักเงินจำนวนร้อยละ - ของเงินที่ต้องจ่ายในงวดนั้นเพื่อเป็นประกันผลงาน ในกรณีที่เงินประกันผลงานถูกหักไว้แล้วเป็นจำนวนเงินไม่ต่ำกว่า - บาท ผู้รับจ้างมีสิทธิที่จะขอเงินประกันผลงานคืน โดยนำหนังสือคำประกันของธนาคารหรือหนังสือคำประกันอิเล็กทรอนิกส์ซึ่งออกโดยธนาคารภายในประเทศมามอบให้ผู้ว่าจ้างเพื่อเป็นหลักประกันแทนก็ได้

ผู้ว่าจ้างจะคืนเงินประกันผลงาน และ/หรือหนังสือคำประกันของธนาคารดังกล่าวตามวรรคหนึ่งโดยไม่มีดอกเบี้ยให้แก่ผู้รับจ้างพร้อมกับการจ่ายเงินค่าจ้างงวดสุดท้าย

(ลงชื่อ).....ผู้ว่าจ้าง

(นางเพลินพิศ สองแคว)

ผู้อำนวยการกองคลัง รักษาราชการแทน
ปลัดเทศบาลตำบลห้างฉัตรแม่ตาล ปฏิบัติหน้าที่
นายกเทศมนตรีตำบลห้างฉัตรแม่ตาล

(ลงชื่อ).....ผู้รับจ้าง

(นางสาวพชรกมล คำนนท์)

ผู้รับมอบอำนาจ



ข้อ ๗ (ข) กำหนดเวลาแล้วเสร็จและสิทธิของผู้ว่าจ้างในการบอกเลิกสัญญา

ผู้รับจ้างต้องเริ่มทำงานที่รับจ้างภายในวันที่ ๑ เมษายน ๒๕๖๘ และจะต้องทำงานให้แล้วเสร็จบริบูรณ์ภายในวันที่ ๒๙ มิถุนายน ๒๕๖๘ ระยะเวลาดำเนินการ ๙๐ วัน ถ้าผู้รับจ้างมิได้ลงมือทำงานภายในกำหนดเวลา หรือไม่สามารถทำงานให้แล้วเสร็จตามกำหนดเวลา หรือมีเหตุให้เชื่อได้ว่าผู้รับจ้างไม่สามารถทำงานให้แล้วเสร็จภายในกำหนดเวลา หรือจะแล้วเสร็จล่าช้าเกินกว่ากำหนดเวลา หรือผู้รับจ้างทำผิดสัญญาข้อใดข้อหนึ่ง หรือตกเป็นผู้ถูกพิทักษ์ทรัพย์เด็ดขาด หรือตกเป็นผู้ล้มละลาย หรือเพิกเฉยไม่ปฏิบัติตามคำสั่งของคณะกรรมการตรวจรับพัสดุหรือผู้ควบคุมงานหรือบริษัทที่ปรึกษาซึ่งได้รับมอบอำนาจจากผู้ว่าจ้าง ผู้ว่าจ้างมีสิทธิที่จะบอกเลิกสัญญานี้ได้ และมีสิทธิจ้างผู้รับจ้างรายใหม่เข้าทำงานของผู้รับจ้างให้ลุล่วงไปด้วยการใช้สิทธิบอกเลิกสัญญานั้นไม่กระทบสิทธิของผู้ว่าจ้างที่จะเรียกร้องค่าเสียหายจากผู้รับจ้าง

การที่ผู้ว่าจ้างไม่ใช้สิทธิเลิกสัญญาดังกล่าวข้างต้นไม่เป็นเหตุให้ผู้รับจ้างพ้นจากความรับผิดชอบตามสัญญา

ข้อ ๘ ความรับผิดชอบในความชำรุดบกพร่องของงานจ้าง

เมื่องานแล้วเสร็จบริบูรณ์ และผู้ว่าจ้างได้รับมอบงานจากผู้รับจ้างหรือจากผู้รับจ้างรายใหม่ ในกรณีที่มีการบอกเลิกสัญญาตามข้อ ๗ หากมีเหตุชำรุดบกพร่องหรือเสียหายเกิดขึ้นจากการจ้างนี้ ภายในกำหนด ๒ (สอง) ปี นับถัดจากวันที่ได้รับมอบงานดังกล่าว ซึ่งความชำรุดบกพร่องหรือเสียหายนั้นเกิดจากความบกพร่องของผู้รับจ้างอันเกิดจากการใช้วัสดุที่ไม่ถูกต้องหรือทำไว้มิเรียบร้อย หรือทำไม่ถูกต้องตามมาตรฐานแห่งหลักวิชา ผู้รับจ้างจะต้องรับทำการแก้ไข ให้เป็นที่เรียบร้อยโดยไม่ชักช้า โดยผู้ว่าจ้างไม่ต้องออกเงินใดๆ ในการนี้ทั้งสิ้น หากผู้รับจ้างไม่กระทำการดังกล่าวภายในกำหนด ๑๕ (สิบห้า) วัน นับถัดจากวันที่ได้รับแจ้งเป็นหนังสือจาก ผู้ว่าจ้างหรือไม่ทำการแก้ไขให้ถูกต้องเรียบร้อยภายในเวลาที่ผู้ว่าจ้างกำหนด ให้ผู้ว่าจ้างมีสิทธิที่จะทำการนั้นเองหรือจ้างผู้อื่นให้ทำงานนั้น โดยผู้รับจ้างต้องเป็นผู้ออกค่าใช้จ่ายเองทั้งสิ้น

ในกรณีเร่งด่วนจำเป็นต้องรีบแก้ไขเหตุชำรุดบกพร่องหรือเสียหายโดยเร็ว และไม่อาจรอให้ผู้รับจ้างแก้ไขในระยะเวลาที่กำหนดไว้ตามวรรคหนึ่งได้ ผู้ว่าจ้างมีสิทธิเข้าจัดการแก้ไขเหตุชำรุดบกพร่องหรือเสียหายนั้นเอง หรือจ้างผู้อื่นให้ซ่อมแซมความชำรุดบกพร่องหรือเสียหาย โดยผู้รับจ้าง ต้องรับผิดชอบชำระค่าใช้จ่ายทั้งหมด

การที่ผู้ว่าจ้างทำการนั้นเอง หรือจ้างผู้อื่นให้ทำงานนั้นแทนผู้รับจ้าง ไม่ทำให้ผู้รับจ้าง หลุดพ้นจากความรับผิดชอบตามสัญญา หากผู้รับจ้างไม่ชดใช้ค่าใช้จ่ายหรือค่าเสียหายตามที่ผู้ว่าจ้างเรียกร้องผู้ว่าจ้างมีสิทธิบังคับจากหลักประกันการปฏิบัติตามสัญญาได้

ข้อ ๙ การจ้างช่วง

ผู้รับจ้างจะต้องไม่เอางานทั้งหมดหรือแต่บางส่วนแห่งสัญญานี้ไปจ้างช่วงอีกทอดหนึ่ง เว้นแต่การจ้างช่วง

(ลงชื่อ).....ผู้ว่าจ้าง

(นางเพลินพิศ ส่องแคว)

ผู้อำนวยการกองคลัง รักษาราชการแทน

ปลัดเทศบาลตำบลห้วยฉัตรแม่ตาล ปฏิบัติหน้าที่

นายกเทศมนตรีตำบลห้วยฉัตรแม่ตาล

(ลงชื่อ).....ผู้รับจ้าง

(นางสาวพชรกมล คำนนท์)

ผู้รับมอบอำนาจ



งานแต่บางส่วนที่ได้รับอนุญาตเป็นหนังสือจากผู้ว่าจ้างแล้ว การที่ผู้ว่าจ้างได้อนุญาตให้จ้างช่วงงานแต่บางส่วนดังกล่าวนั้น ไม่เป็นเหตุให้ผู้รับจ้างหลุดพ้นจาก ความรับผิดชอบหรือพันธะหน้าที่ตามสัญญา และผู้รับจ้างจะยังคงต้องรับผิดชอบในความผิดและความประมาทเลินเล่อของผู้รับจ้างช่วง หรือของตัวแทนหรือลูกจ้างของผู้รับจ้างช่วงนั้นทุกประการ

กรณีผู้รับจ้างไปจ้างช่วงงานแต่บางส่วนโดยฝ่าฝืนความในวรรคหนึ่ง ผู้รับจ้างต้องชำระค่าปรับให้แก่ผู้ว่าจ้างเป็นจำนวนเงินในอัตราร้อยละ ๑๐ (สิบ) ของวงเงินของงานที่จ้างช่วงตามสัญญา ทั้งนี้ ไม่ตัดสิทธิผู้ว่าจ้างในการบอกเลิกสัญญา

ข้อ ๑๐ การควบคุมงานของผู้รับจ้าง

ผู้รับจ้างจะต้องควบคุมงานที่รับจ้างอย่างเอาใจใส่ ด้วยประสิทธิภาพและความชำนาญ และในระหว่างทำงานที่รับจ้างจะต้องจัดให้มีผู้แทนซึ่งทำงานเต็มเวลาเป็นผู้รับผิดชอบควบคุมงานของ ผู้รับจ้าง ผู้แทนดังกล่าวจะต้องได้รับมอบอำนาจจากผู้รับจ้าง คำสั่งหรือคำแนะนำต่างๆ ที่ผู้ว่าจ้าง คณะกรรมการตรวจรับพัสดุ ผู้ควบคุมงาน หรือบริษัทที่ปรึกษาที่ผู้ว่าจ้างแต่งตั้ง ได้แจ้งแก่ผู้แทนเช่นนั้น ให้ถือว่าเป็นคำสั่งหรือคำแนะนำที่ได้แจ้งแก่ผู้รับจ้าง การแต่งตั้งผู้แทนตามข้อนี้จะต้องทำเป็นหนังสือและต้องได้รับความเห็นชอบเป็นหนังสือ จากผู้ว่าจ้าง การเปลี่ยนตัวหรือแต่งตั้งผู้แทนใหม่จะทำได้หากไม่ได้รับความเห็นชอบ เป็นหนังสือจากผู้ว่าจ้างก่อน

ผู้ว่าจ้างมีสิทธิที่จะขอให้เปลี่ยนตัวผู้แทนตามวรรคหนึ่ง โดยแจ้งเป็นหนังสือไปยังผู้รับจ้าง และผู้รับจ้างจะต้องทำการเปลี่ยนตัวผู้แทนนั้นโดยพลัน โดยไม่คิดค่าจ้างหรือราคาเพิ่มหรืออ้างเป็นเหตุเพื่อขยายอายุสัญญาอันเนื่องมาจากเหตุนี้

ข้อ ๑๑ ความรับผิดชอบของผู้รับจ้าง

ผู้รับจ้างจะต้องรับผิดชอบต่ออุบัติเหตุ ความเสียหาย หรือภัยอันตรายใดๆ อันเกิดจาก การปฏิบัติงานของผู้รับจ้าง และจะต้องรับผิดชอบต่อความเสียหายจากการกระทำของลูกจ้างหรือตัวแทน ของผู้รับจ้าง และจากการปฏิบัติงานของผู้รับจ้างช่วงด้วย (ถ้ามี)

ความเสียหายใดๆ อันเกิดแก่งานที่ผู้รับจ้างได้ทำขึ้น แม้จะเกิดขึ้นเพราะเหตุสุดวิสัย ก็ตาม ผู้รับจ้างจะต้องรับผิดชอบโดยซ่อมแซมให้คืนดีหรือ เปลี่ยนให้ใหม่โดยค่าใช้จ่ายของผู้รับจ้างเอง เว้นแต่ความเสียหายนั้นเกิดจากความผิดของผู้ว่าจ้าง ทั้งนี้ ความรับผิดชอบของผู้รับจ้างดังกล่าวในข้อนี้จะสิ้นสุดลงเมื่อผู้ว่าจ้างได้รับมอบงานครั้งสุดท้าย ซึ่งหลังจากนั้นผู้รับจ้างจะต้องรับผิดชอบเพียงในกรณีชำรุดบกพร่อง หรือความเสียหายดังกล่าวในข้อ ๘ เท่านั้น

ผู้รับจ้างจะต้องรับผิดชอบต่อบุคคลภายนอกในความเสียหายใดๆ อันเกิดจาก การปฏิบัติงานของผู้รับจ้าง หรือลูกจ้างหรือตัวแทนของผู้รับจ้าง รวมถึงผู้รับจ้างช่วง (ถ้ามี) ตามสัญญานี้ หากผู้ว่าจ้างถูกเรียกร้องหรือฟ้องร้องหรือต้องชดใช้ค่าเสียหายให้แก่บุคคลภายนอกไปแล้ว ผู้รับจ้างจะต้อง ดำเนินการใดๆ เพื่อให้มีการว่าต่างแก้ต่างให้แก่ผู้ว่าจ้างโดยค่าใช้จ่ายของผู้รับจ้างเอง รวมทั้งผู้รับจ้างจะต้องชดใช้ค่าเสียหายนั้นๆ ตลอดจนค่าใช้จ่ายใดๆ อันเกิดจากการถูกเรียกร้องหรือถูกฟ้องร้องให้แก่

(ลงชื่อ).....ผู้ว่าจ้าง

(นางเพลินพิศ สองแคว)

ผู้อำนวยการกองคลัง รักษาราชการแทน

ปลัดเทศบาลตำบลห้างฉัตรแม่ตาล ปฏิบัติหน้าที่

นายกเทศมนตรีตำบลห้างฉัตรแม่ตาล

(ลงชื่อ).....ผู้รับจ้าง

(นางสาวพชรกมล คำนนท์)

ผู้รับมอบอำนาจ



ผู้ว่าจ้างทันที

ข้อ ๑๒ การจ่ายเงินแก่ลูกจ้าง

ผู้รับจ้างจะต้องจ่ายเงินแก่ลูกจ้างที่ผู้รับจ้างได้จ้างมาในอัตราและตามกำหนดเวลา ที่ผู้รับจ้างได้ตกลงหรือทำสัญญาไว้ต่อลูกจ้างดังกล่าว

ถ้าผู้รับจ้างไม่จ่ายเงินค่าจ้างหรือค่าทดแทนอื่นใดแก่ลูกจ้างดังกล่าวในวรรคหนึ่ง ผู้ว่าจ้างมีสิทธิที่จะเอาเงินค่าจ้างที่จะต้องจ่ายแก่ผู้รับจ้างมาจ่ายให้แก่ลูกจ้างของผู้รับจ้างดังกล่าว และให้ถือว่าผู้ว่าจ้างได้จ่ายเงินจำนวนนั้นเป็นค่าจ้างให้แก่ผู้รับจ้างตามสัญญาแล้ว

ผู้รับจ้างจะต้องจัดให้มีประกันภัยสำหรับลูกจ้างทุกคนที่จ้างมาทำงาน โดยให้ครอบคลุมถึงความรับผิดชอบของลูกจ้าง รวมทั้งผู้รับจ้างช่วง (ถ้ามี) ในกรณีความเสียหายที่คิดค่าสินไหมทดแทนได้ตามกฎหมาย ซึ่งเกิดจากอุบัติเหตุหรือภัยอันตรายใดๆ ต่อลูกจ้างหรือบุคคลอื่น ที่ผู้รับจ้างหรือผู้รับจ้างช่วงจ้างมาทำงาน ผู้รับจ้างจะต้องส่งมอบกรมธรรม์ประกันภัยดังกล่าว พร้อมทั้งหลักฐานการชำระเบี้ยประกันให้แก่ผู้ว่าจ้างเมื่อผู้ว่าจ้างเรียกร้อง

ข้อ ๑๓ การตรวจงานจ้าง

ถ้าผู้ว่าจ้างแต่งตั้งคณะกรรมการตรวจรับพัสดุ ผู้ควบคุมงาน หรือบริษัท ที่ปรึกษา เพื่อควบคุมการทำงานของลูกจ้าง คณะกรรมการตรวจ รับพัสดุ ผู้ควบคุมงาน หรือบริษัท ที่ปรึกษานั้น มีอำนาจเข้าไปตรวจการงานในโรงงานและสถานที่ก่อสร้างได้ตลอดเวลา และผู้รับจ้างจะต้องอำนวยความสะดวกและให้ความช่วยเหลือในการนั้นตามสมควร

การที่มีคณะกรรมการตรวจรับพัสดุ ผู้ควบคุมงาน หรือบริษัท ที่ปรึกษานั้น หากทำให้ผู้รับจ้างพ้นความรับผิดชอบตามสัญญานี้ข้อใดข้อหนึ่งไม่

ข้อ ๑๔ แบบรูปและรายการละเอียดตลาดเคลื่อน

ผู้รับจ้างรับรองว่าได้ตรวจสอบและทำความเข้าใจในแบบรูปและรายการละเอียดโดยถี่ถ้วนแล้ว หากปรากฏว่าแบบรูปและรายการละเอียดนั้นผิดพลาดหรือคลาดเคลื่อน ไปจากหลักการทางวิศวกรรมหรือทางเทคนิค ผู้รับจ้างตกลงที่จะปฏิบัติตามคำวินิจฉัยของผู้ว่าจ้าง คณะกรรมการตรวจรับพัสดุ ผู้ควบคุมงาน หรือบริษัท ที่ปรึกษาที่ผู้ว่าจ้างแต่งตั้ง เพื่อให้งานแล้วเสร็จบริบูรณ์ คำวินิจฉัยดังกล่าวให้ถือเป็นที่สุด โดยผู้รับจ้างจะคิดค่าจ้าง ค่าเสียหาย หรือค่าใช้จ่ายใดๆ เพิ่มขึ้น จากผู้ว่าจ้างหรือขอขยายอายุสัญญาไม่ได้

ข้อ ๑๕ การควบคุมงานโดยผู้ว่าจ้าง

ผู้รับจ้างตกลงว่าคณะกรรมการตรวจรับพัสดุ ผู้ควบคุมงาน หรือบริษัท ที่ปรึกษาที่ผู้ว่าจ้างแต่งตั้ง มี

(ลงชื่อ).....ผู้ว่าจ้าง

(นางเพลินพิศ สองแคว)

ผู้อำนวยการกองคลัง รักษาราชการแทน

ปลัดเทศบาลตำบลห้วยฉัตรแม่ตาล ปฏิบัติหน้าที่

นายกเทศมนตรีตำบลห้วยฉัตรแม่ตาล

(ลงชื่อ).....ผู้รับจ้าง

(นางสาวพชรกมล คำนนท์)

ผู้รับมอบอำนาจ



อำนาจที่จะตรวจสอบและควบคุมงานเพื่อให้เป็นไปตาม สัญญานี้ และมีอำนาจที่จะสั่งให้แก้ไขเปลี่ยนแปลงเพิ่มเติม หรือตัดทอน
ซึ่งงานตามสัญญานี้ หากผู้รับจ้างขัดขืน ไม่ปฏิบัติตาม ผู้ว่าจ้าง คณะกรรมการตรวจ รับผิดชอบ ผู้ควบคุมงาน หรือบริษัทที่ปรึกษา
มีอำนาจ ที่จะสั่งให้หยุดการนั้นชั่วคราวได้ ความล่าช้าในกรณีเช่นนี้ ผู้รับจ้างจะถือเป็นเหตุขอขยายระยะเวลา การปฏิบัติงาน
ตามสัญญาหรือเรียกร้องค่าเสียหายใดๆ ไม่ได้ทั้งสิ้น

ข้อ ๑๖ งานพิเศษและการแก้ไขงาน

ผู้ว่าจ้างมีสิทธิที่จะสั่งเป็นหนังสือให้ผู้รับจ้างทำงานพิเศษซึ่งไม่ได้แสดงไว้หรือรวมอยู่ในเอกสารสัญญานี้
หากงานพิเศษนั้นๆ อยู่ในขอบข่ายทั่วไปแห่งวัตถุประสงค์ของสัญญานี้ นอกจากนี้ ผู้ว่าจ้างยังมีสิทธิสั่งให้เปลี่ยนแปลงหรือแก้ไข
แบบรูปและข้อกำหนดต่างๆ ในเอกสารสัญญานี้ด้วย

อัตราค่าจ้างหรือราคาที่กำหนดใช้ในสัญญานี้ ให้กำหนดใช้สำหรับงานพิเศษ หรืองานที่เพิ่มเติมขึ้น หรือตัด
ทอนลงทั้งปวงตามคำสั่งของผู้ว่าจ้าง หากในสัญญาไม่ได้กำหนดไว้ถึงอัตราค่าจ้าง หรือราคาใดๆ ที่จะนำมาใช้สำหรับงานพิเศษ
หรืองานที่เพิ่มขึ้นหรือลดลงดังกล่าว ผู้ว่าจ้าง และผู้รับจ้างจะได้ตกลงกันที่จะกำหนดอัตราค่าจ้างหรือราคาที่เพิ่มขึ้นหรือลดลง
รวมทั้งการขยายระยะเวลา (ถ้ามี) กันใหม่เพื่อความเหมาะสม ในกรณีที่ตกลงกันไม่ได้ ผู้ว่าจ้างจะกำหนดอัตราจ้าง หรือราคาตาม
แต่ผู้ว่าจ้างจะเห็นว่าเหมาะสมและถูกต้อง ซึ่งผู้รับจ้างจะต้องปฏิบัติงานตามคำสั่งของผู้ว่าจ้างไปก่อนเพื่อมิให้เกิดความเสียหาย
แก่งานที่จ้าง

ข้อ ๑๗ ค่าปรับ

หากผู้รับจ้างไม่สามารถทำงานให้แล้วเสร็จภายในเวลาที่กำหนดไว้ในสัญญาและผู้ว่าจ้างยังมิได้บอกเลิก
สัญญา ผู้รับจ้างจะต้องชำระค่าปรับให้แก่ผู้ว่าจ้างเป็น จำนวนเงินวันละ ๑,๐๘๔.๐๐ - บาท (หนึ่งพันแปดสิบสี่บาทถ้วน) และจะ
ต้องชำระค่าใช้จ่ายในการควบคุมงาน (ถ้ามี) ในเมื่อผู้ว่าจ้าง ต้องจ้างผู้ควบคุมงานอีกต่อหนึ่งเป็นจำนวนเงินวันละ
บาท (.....) นับถัดจากวันที่ครบกำหนดเวลาแล้วเสร็จของงานตามสัญญาหรือวันที่ผู้ว่าจ้างได้ขยายเวลาทำงานให้
จนถึงวันที่ทำงานแล้วเสร็จจริง นอกจากนี้ ผู้รับจ้างยอมให้ผู้ว่าจ้างเรียกค่าเสียหายอันเกิดขึ้นจากการที่ผู้รับจ้างทำงานล่าช้า
เฉพาะส่วนที่เกินกว่าจำนวนค่าปรับและค่าใช้จ่ายดังกล่าวได้อีกด้วย

ในระหว่างที่ผู้ว่าจ้างยังมิได้บอกเลิกสัญญานั้น หากผู้ว่าจ้างเห็นว่าผู้รับจ้าง จะไม่สามารถปฏิบัติตามสัญญา
ต่อไปได้ ผู้ว่าจ้างจะใช้สิทธิบอกเลิกสัญญาและใช้สิทธิตามข้อ ๑๘ ก็ได้ และถ้าผู้ว่าจ้างได้แจ้งข้อเรียกร้องไปยังผู้รับจ้างเมื่อครบ
กำหนดเวลาแล้วเสร็จของงานขอให้ชำระค่าปรับแล้ว ผู้ว่าจ้างมีสิทธิที่จะปรับผู้รับจ้างจนถึงวันบอกเลิกสัญญาได้อีกด้วย

ข้อ ๑๘ สิทธิของผู้ว่าจ้างภายหลังบอกเลิกสัญญา

ในกรณีที่ผู้ว่าจ้างบอกเลิกสัญญา ผู้ว่าจ้างอาจทำงานนั้นเองหรือว่าจ้างผู้อื่นให้ทำงานนั้นต่อไปแล้วเสร็จ

(ลงชื่อ).....ผู้ว่าจ้าง

(นางเพลินพิศ สองแคว)

ผู้อำนวยการกองคลัง รักษาราชการแทน

ปลัดเทศบาลตำบลห้างฉัตรแม่ตาล ปฏิบัติหน้าที่

นายกเทศมนตรีตำบลห้างฉัตรแม่ตาล

(ลงชื่อ).....ผู้รับจ้าง

(นางสาวพชรกมล คำนนท์)

ผู้รับมอบอำนาจ



ก็ได้ ผู้ว่าจ้างหรือผู้ที่รับจ้างทำงานนั้นต้องมีสิทธิใช้เครื่องใช้ในการก่อสร้าง สิ่งที่สร้างขึ้นชั่วคราวสำหรับงานก่อสร้าง และวัสดุต่างๆ ซึ่งเห็นว่าจะต้องสงวนเอาไว้เพื่อการปฏิบัติงานตามสัญญา ตามที่จะเห็นสมควร

ในกรณีดังกล่าว ผู้ว่าจ้างมีสิทธิริบหรือบังคับจากหลักประกันการปฏิบัติตามสัญญาทั้งหมด หรือบางส่วน ตามแต่จะเห็นสมควร นอกจากนั้น ผู้รับจ้างจะต้องรับผิดชอบในค่าเสียหายซึ่งเป็นจำนวน เกินกว่าหลักประกันการปฏิบัติตามสัญญา รวมทั้งค่าใช้จ่ายที่เพิ่มขึ้น ในการทำงานนั้นต่อให้แล้วเสร็จตามสัญญา ตลอดจนค่าใช้จ่ายในการควบคุมงานเพิ่ม (ถ้ามี) ซึ่งผู้ว่าจ้างจะหัก เอาจากเงินประกันผลงานหรือจำนวนเงินใดๆ ที่จะจ่ายให้แก่ผู้รับจ้างก็ได้

ข้อ ๑๙. การบังคับค่าปรับ ค่าเสียหาย และค่าใช้จ่าย

ในกรณีที่ผู้รับจ้างไม่ปฏิบัติตามสัญญาข้อหนึ่งข้อใดด้วยเหตุใดๆ ก็ตาม จนเป็นเหตุให้เกิดค่าปรับ ค่าเสียหาย หรือค่าใช้จ่ายแก่ผู้ว่าจ้าง ผู้รับจ้างต้องชดเชยค่าปรับ ค่าเสียหาย หรือค่าใช้จ่ายดังกล่าวให้แก่ผู้ว่าจ้างโดยสิ้นเชิงภายในกำหนด ๗ (เจ็ด) วัน นับถัดจากวันที่ได้รับแจ้งเป็นหนังสือจากผู้ว่าจ้าง หากผู้รับจ้างไม่ชดเชยให้ถูกต้องครบถ้วนภายในระยะเวลาดังกล่าวให้ผู้ว่าจ้างมีสิทธิที่จะหักเอาจากจำนวนเงินค่าจ้างที่ต้องชำระ หรือจากเงินประกันผลงาน ของผู้รับจ้าง หรือบังคับจากหลักประกันการปฏิบัติตามสัญญาได้ทันที

หากค่าปรับ ค่าเสียหาย หรือค่าใช้จ่ายที่บังคับจากเงินค่าจ้างที่ต้องชำระ เงินประกันผลงาน หรือหลักประกันการปฏิบัติตามสัญญาแล้วยังไม่เพียงพอ ผู้รับจ้างยินยอมชำระส่วนที่เหลือ ที่ยังขาดอยู่จนครบถ้วนตามจำนวนค่าปรับ ค่าเสียหาย หรือค่าใช้จ่ายนั้น ภายในกำหนด ๗ (เจ็ด) วัน นับถัดจากวันที่ได้รับแจ้งเป็นหนังสือจากผู้ว่าจ้าง

หากมีเงินค่าจ้างตามสัญญาที่หักไว้จ่ายเป็นค่าปรับ ค่าเสียหาย หรือค่าใช้จ่ายแล้วยังเหลืออยู่อีกเท่าใด ผู้ว่าจ้างจะคืนให้แก่ผู้รับจ้างทั้งหมด

ข้อ ๒๐ การทำบริเวณก่อสร้างให้เรียบร้อย

ผู้รับจ้างจะต้องรักษาบริเวณสถานที่ปฏิบัติงานตามสัญญานี้ รวมทั้งโรงงานหรือ สิ่งอำนวยความสะดวกในการทำงานของผู้รับจ้าง ลูกจ้าง ตัวแทน หรือผู้รับจ้างช่วง (ถ้ามี) ให้สะอาด ปลอดภัย และมีประสิทธิภาพในการใช้งานตลอดระยะเวลาการจ้าง และเมื่อทำงานเสร็จสิ้นแล้วจะต้องขนย้ายบรรดาเครื่องใช้ในการทำงานจากรวมทั้งวัสดุ ขยะมูลฝอย และสิ่งก่อสร้างชั่วคราวต่างๆ (ถ้ามี) ทั้งจะต้องกลบเกลี่ยพื้นดินให้เรียบร้อยเพื่อให้บริเวณทั้งหมดอยู่ในสภาพที่สะอาดและใช้การได้ทันที

ข้อ ๒๑ การงดหรือลดค่าปรับ หรือการขยายเวลาปฏิบัติงานตามสัญญา

ในกรณีที่มิเหตุเกิดจากความผิดหรือความบกพร่องของฝ่ายผู้ว่าจ้าง หรือเหตุสุดวิสัย หรือเกิดจากพฤติการณ์อันหนึ่งอันใดที่ผู้รับจ้างไม่ต้องรับผิดชอบตามกฎหมาย หรือเหตุอื่นตามที่กำหนด ในกฎกระทรวง ซึ่งออกตามความในพระราชบัญญัติว่าด้วยการจัดซื้อจัดจ้างและการบริหารพัสดุภาครัฐ ทำให้ผู้รับจ้างไม่สามารถทำงานให้แล้วเสร็จตามเงื่อนไขและกำหนด

(ลงชื่อ).....ผู้ว่าจ้าง

(นางเพลินพิศ สองแคว)

ผู้อำนวยการกองคลัง รักษาราชการแทน

ปลัดเทศบาลตำบลห้วยฉัตรแม่ตาล ปฏิบัติหน้าที่

นายกเทศมนตรีตำบลห้วยฉัตรแม่ตาล

(ลงชื่อ).....ผู้รับจ้าง

(นางสาวพชรกมล คำนนท์)

ผู้รับมอบอำนาจ



เวลาแห่งสัญญานี้ได้ ผู้รับจ้างจะต้องแจ้งเหตุหรือพฤติการณ์ดังกล่าวพร้อมหลักฐานเป็นหนังสือให้ผู้ว่าจ้างทราบ เพื่อของดหรือลดค่าปรับ หรือขยายเวลาทำงานออกไปภายใน ๑๕ (สิบห้า) วันนับถัดจากวันที่เหตุนั้นสิ้นสุดลง หรือตามที่กำหนดในกฎกระทรวงดังกล่าว แล้วแต่กรณี

ถ้าผู้รับจ้างไม่ปฏิบัติให้เป็นไปตามความในวรรคหนึ่ง ให้ถือว่าผู้รับจ้างได้ละสิทธิเรียกร้อง ในการที่จะของดหรือลดค่าปรับ หรือขยายเวลาทำงานออกไปโดยไม่มีเงื่อนไขใดๆ ทั้งสิ้น เว้นแต่ กรณีเหตุเกิดจากความผิดหรือความบกพร่องของฝ่ายผู้ว่าจ้าง ซึ่งมีหลักฐานชัดเจน หรือผู้ว่าจ้างทราบดี อยู่แล้วตั้งแต่ต้น

การงดหรือลดค่าปรับ หรือขยายกำหนดเวลาทำงานตามวรรคหนึ่ง อยู่ในดุลพินิจของผู้ว่าจ้างที่จะพิจารณาตามที่เห็นสมควร

ข้อ ๒๒. มาตรฐานฝีมือช่าง

ผู้รับจ้างตกลงเป็นเงื่อนไขสำคัญว่า ผู้รับจ้างจะต้องมีและใช้ผู้ผ่านการทดสอบมาตรฐานฝีมือช่างจาก..... หรือวิศวกรรมโยธา ผู้ได้รับให้ประกอบวิชาชีพวิศวกรรมควบคุมสาขาวิศวกรรมโยธา ตามพระราชบัญญัติวิศวกร พ.ศ. ๒๕๔๒ และข้อบังคับสภาวิศวกรว่าด้วยหลักเกณฑ์และคุณสมบัติของ ผู้ประกอบวิชาชีพวิศวกรรมควบคุมแต่ละระดับ สาขาวิศวกรรมโยธา พ.ศ. ๒๕๖๖ ในอัตราไม่ต่ำกว่าร้อยละ ๑๐ (สิบ) ของแต่ละสาขาช่าง แต่จะต้องมีช่างจำนวนอย่างน้อย ๑ (หนึ่ง) คน ในแต่ละสาขาช่างดังต่อไปนี้

วิศวกรรมโยธา ผู้ได้รับให้ประกอบวิชาชีพวิศวกรรมควบคุมสาขาวิศวกรรมโยธา ตามพระราชบัญญัติวิศวกร พ.ศ. 2542 และข้อบังคับสภาวิศวกรว่าด้วยหลักเกณฑ์และคุณสมบัติของ ผู้ประกอบวิชาชีพวิศวกรรมควบคุมแต่ละระดับ สาขาวิศวกรรมโยธา พ.ศ. 2566

ผู้รับจ้างจะต้องจัดทำบัญชีแสดงจำนวนช่างทั้งหมดโดยจำแนกตามแต่ละสาขาช่างและ ระดับช่าง พร้อมกับระบุรายชื่อช่างผู้ผ่านการทดสอบมาตรฐานฝีมือช่างหรือผู้มีวุฒิบัตรดังกล่าวในวรรคหนึ่งนำมาแสดงพร้อมหลักฐานต่างๆ ต่อคณะกรรมการตรวจรับพัสดุหรือผู้ควบคุมงาน ก่อนเริ่มลงมือทำงาน และพร้อมที่จะให้ผู้ว่าจ้างหรือเจ้าหน้าที่ของผู้ว่าจ้างตรวจสอบดูได้ตลอด เวลาการทำงานตามสัญญานี้ของผู้รับจ้าง

ข้อ ๒๓. การปรับราคาค่าจ้าง

ผู้ว่าจ้างและผู้รับจ้าง ตกลงกันให้ใช้สัญญาปรับราคาได้ สำหรับราคางานก่อสร้างตามสัญญานี้โดยการนำสูตร Escalation Factor (K) มาใช้คำนวณราคาค่างานที่เปลี่ยนแปลงไป โดยวิธีการต่อไปนี้ ตามเงื่อนไข หลักเกณฑ์ สูตร และวิธีคำนวณที่ใช้กับสัญญาแบบปรับราคาได้ตามมติคณะรัฐมนตรีเมื่อวันที่ ๒๒ สิงหาคม ๒๕๓๒ เรื่องการพิจารณาช่วยเหลือผู้ประกอบการอาชีพงานก่อสร้าง ตามหนังสือสำนักเลขาธิการคณะรัฐมนตรี ที่ นร ๐๒๐๓/ว ๑๐๙ ลงวันที่ ๒๔ สิงหาคม ๒๕๓๒

สูตรการปรับราคา (สูตรค่า K) จะต้องคงที่ที่ระดับที่กำหนดไว้ในวันแล้วเสร็จตามที่กำหนดไว้ใน

(ลงชื่อ).....ผู้ว่าจ้าง

(นางเพลินพิศ สองแคว)

ผู้อำนวยการกองคลัง รักษาราชการแทน

ปลัดเทศบาลตำบลห้างฉัตรแม่ตาล ปฏิบัติหน้าที่

นายกเทศมนตรีตำบลห้างฉัตรแม่ตาล

(ลงชื่อ).....ผู้รับจ้าง

(นางสาวพชรกมล คำนนท์)

ผู้รับมอบอำนาจ



สัญญา หรือภายในระยะเวลาที่ ผู้ว่าจ้าง ได้ขยายออกไป โดยจะใช้สูตรของทางราชการที่ได้ระบุตามภาคผนวก ๑

สัญญานี้ทำขึ้นเป็นสองฉบับ มีข้อความถูกต้องตรงกัน คู่สัญญาได้อ่านและเข้าใจข้อความ โดยละเอียด
ตลอดแล้ว จึงได้ลงลายมือชื่อ พร้อมทั้งประทับตรา (ถ้ามี) ไว้เป็นสำคัญต่อหน้าพยาน และคู่สัญญาต่างยึดถือไว้ฝ่ายละหนึ่งฉบับ

(ลงชื่อ).....ผู้ว่าจ้าง

(นางเพลินพิศ สองแคว)

ผู้อำนวยการกองคลัง รักษาราชการแทน

ปลัดเทศบาลตำบลห้วยฉัตรแม่ตาล ปฏิบัติหน้าที่

นายกเทศมนตรีตำบลห้วยฉัตรแม่ตาล

(ลงชื่อ).....ผู้รับจ้าง

(นางสาวพชรกมล คำนนท์)

ผู้รับมอบอำนาจ

(ลงชื่อ).....พยาน

(นางวีราภรณ์ หม้อศรีใจ)

ผู้ช่วยเจ้าพนักงานพัสดุ

(ลงชื่อ).....พยาน

(นางปาริชาติ อินต๊ะเสน)

ผู้ช่วยนักวิชาการเงินและบัญชี



เลขที่โครงการ ๖๘๐๒๙๑๒๑๖๙๕

เลขคู่มือสัญญา ๖๘๐๓๒๒๐๑๘๓๕๕



เทศบาลตำบลห้วยฉัตรแม่ตาล

ใบแจ้งปริมาณงานและราคา ตามว 452 เพื่อแนบท้ายสัญญาจ้างก่อสร้างทาง สะพาน ท่อลอดเหลี่ยม

ส่วนราชการ เทศบาลตำบลห้วยฉัตรแม่ตาล

17 มีนาคม 2568

ประเภทงาน	งานทาง	บึงบประมาณ	2568	
โครงการ	ก่อสร้างรางระบายน้ำคอนกรีตเสริมเหล็ก (แบบฝาปิด คสล.)			พิกัดเริ่มต้น
สายทาง	บ้านโบล			ละติจูด18.340445 ลองจิจูด 99.352863
สถานที่ก่อสร้าง	หมู่ที่ 3 บ้านแม่ฮาว ต.ห้วยฉัตร อ.ห้วยฉัตร จ.ลำปาง			พิกัดสิ้นสุด
ปริมาณงาน	งานก่อสร้างรางระบายน้ำคอนกรีตเสริมเหล็ก พร้อมฝาราง (แบบฝาปิด คสล.)			ละติจูด18.342023 ลองจิจูด 99.352378
ขนาดกว้างภายในราง 0.30 ม.หนา 0.12 ม. ยาว 200.00 เมตร ลึกภายในรางไม่น้อยกว่า 0.30 ม.				
ตามแบบแปลนของเทศบาลตำบลห้วยฉัตรแม่ตาล พร้อมป้ายมาตรฐานฯ				

บบเลขที่	จำนวน	-	แผ่น
ประมาณราคา	จำนวน	1	แผ่น

ลำดับที่	รายการ	รวม ค่างานต้นทุน (บาท)	Factor F	รวม ค่าก่อสร้าง (บาท)	หมายเหตุ
1	ก่อสร้างรางระบายน้ำคสล. พร้อมฝาราง(แบบฝา คสล.)	316,310.04	1.3642	431,510.16	เงินล่วงหน้าจ่าย 0% เงินประกันผลงานหัก 0% ดอกเบี้ยเงินกู้ 7%ต่อปี ภาษีมูลค่าเพิ่ม 7%
สรุป	ป้ายโครงการ			2,000.00	
	รวมค่าก่อสร้าง			433,510.16	
	รวมราคากลางเงินค่าก่อสร้าง			433,500.00	
(ตัวอักษร) (สี่แสนสามหมื่นสามพันห้าร้อยบาทถ้วน)					

พื้นที่ดำเนินการ 200.00 เมตร

เฉลี่ยราคา(ถ้ามี) ประมาณ 2,167.50 บาท/เมตร

ระยะเวลาดำเนินการ 90 วัน

(ลงชื่อ)..... (นางสาวพรกมล พรมเทศ) (นางเพลินพิศ สอแก้ว)

(ลงชื่อ)..... (นางสาวพรกมล คำนนท์)

ผู้อำนวยการกองคลัง รักษาการแทน
ปลัดเทศบาลตำบลห้วยฉัตร ปฏิบัติหน้าที่
นายกเทศมนตรีตำบลห้วยฉัตรแม่ตาล

ผู้รับมอบอำนาจ



ชื่อโครงการ : งานก่อสร้างรางระบายน้ำคอนกรีตเสริมเหล็ก พร้อมฝาราง (แบบฝापิต คสล.)
ปริมาณงาน : งานก่อสร้างรางระบายน้ำคอนกรีตเสริมเหล็ก พร้อมฝาราง (แบบฝापิต คสล.)
สถานที่ก่อสร้าง : หมู่ที่ 3 บ้านแม่ขาว ต.ห้างฉัตร อ.ห้างฉัตร จ.ลำปาง
ประมาณราคาวาง : 17 มีนาคม 2568 สายทาง บ้านโสด

ขนาดกว้างภายในราง 0.30 ม. หน้า 0.12 ม. ยาว 200.00 เมตร ลึกภายในรางไม่น้อยกว่า 0.30 ม.

แผ่นที่ 1/2

ลำดับ ที่	รายการ	หน่วย	ปริมาณ	ค่างานต้นทุน(บาท)		Factor F	ราคาประเมิน(บาท)	
				ราคาต่อหน่วย	รวม		ราคาต่อหน่วย	รวม
	ประเภทงานทาง							
1	งานรื้อถอน							
	งานรื้อถอนรางระบายน้ำ คสล. (เดิม) (รื้อขนไป)	ม.		75.00	-	1.3642	-	-
	งานรื้อถอนฝารางระบายน้ำ คสล. (เดิม) (รื้อขนไป)	ม.		45.00	-	1.3642	-	-
	1.3 งานรื้อถอนพื้น คสล. วางบนดิน (หนา10-15ซม.) (รื้อขนไป)	ม.	200.00	66.36	13,272.11	1.3642	272.84	18,105.82
2	งานดินชุด							
	ขุดดินรางระบายน้ำ	ลบ.ม.	54.00	106.18	5,733.55	1.3642	73.67	7,821.71
3	งานทรายหยาบรองพื้น							
	ทรายหยาบ รองพื้น หนา 0.05 ม.	ม.	200.00	8.447	1,689.35	1.3642	272.84	2,304.61
4	งานคอนกรีตหยาบรองพื้น							
	งานคอนกรีต 1 : 3 : 5 (ปูนซีเมนต์ปอร์ตแลนด์(มอก.15เส้น1-2555)	ม.	200.00	34.56	6,912.87	1.3642	272.84	9,430.54
5	งานรางระบายน้ำ คสล.							
	รางระบายน้ำ คสล. ขนาด 0.54 ม. x 0.25-0.50 ม. (ไม่รวมงานฝापิต)	ม.	200.00	961.94	192,388.75	1.3642	272.84	262,456.73
6	งานฝารางระบายน้ำคสล.							
	ฝารางระบายน้ำ คสล. ชนิดคอนกรีตเสริมเหล็ก ขนาด 0.38 ม. X 0.50 x 0.10 ม.	ม.	200.00	370.77	74,153.19	1.3642	272.84	101,159.78
7	งานทำสันน้ำมันและสีก้นสนิมเหล็ก							
	สันน้ำมันและสีก้นสนิมเหล็กจำนวน 2 ชั้น	ตร.ม.	110.40	84.39	9,316.84	1.3642	150.61	12,710.03
	ยกยอดไป				303,466.67			413,989.23

ผู้รับจ้าง (นามสกุล).....

(ลงชื่อ).....



ขอแจ้งรายละเอียดการดำเนินงาน
การดำเนินงานตามสัญญาจ้าง
การดำเนินงานตามสัญญาจ้าง

(ฉบับร่าง)

(ลงชื่อ).....ผู้ว่า

	ยกยอดมา				303,466.67			413,989.23
8	งานบ่อพัก คสล. ขนาด 0.65 x 0.65 ม.	บ่อ	1.00	3,621.36	3,621.36	1.3642	1.3642	4,940.26
	8.1 ฝาบ่อพัก ตะแกรงเหล็ก ขนาด 0.49 x0.49 ม. หน้า 0.06 ม. จำนวน 1 ฝา/1บ่อ	บ่อ	1.00	1,919.72	1,919.72	1.3642	1.3642	2,618.88
	8.2 งานวางท่อกลมคอนกรีตเสริมเหล็ก ขนาด f 0.30 ม.มอก.ชั้น 3	ท่อ	2.00	854.16	1,708.31	1.3642	2.7284	2,330.48
	8.3 งานหินคลุกถมหลังท่อ	ลบ.ม.	3.00	284.65	853.95	1.3642	4.0926	1,164.95
9	งานอื่นๆ							
	งานซ่อมระบบประปา	งาน	1.00	4,740.04	4,740.04	1.3642	1.3642	6,466.36
					316,310.04			431,510.16
รวมค่างานทั้งหมด								431,510.16

ระยะเวลาดำเนินการ 90 วัน

ขอแจ้งรายละเอียดการดำเนินงาน

(ฉบับร่าง)

(ลงชื่อ).....ผู้ว่า



เงื่อนไขการใช้ FACTOR F

- เงินจ่ายล่วงหน้า 0 %
- เงินประกันผลงานหัก 0 %
- ดอกเป็นเงินกู้ 7 %
- ภาษีมูลค่าเพิ่ม (VAT) 7 %

(ลงชื่อ)



ร้าน/ห้างหุ้นส่วนจำกัด/บริษัท

การคิดเปอร์เซ็นต์ปรับลด ตามอัตราร้อยละ ที่ผู้เสนอได้เสนอราคา

ราคาากลาง

= 457,274.61

ราคาตามบันทึกหลักฐานต่อรองราคา

= 433,500.00

คิดเป็น 94.8008 % ของราคาวัสดุที่ได้ปรับลดลง

สัญญาแบบปรับราคา K

โครงการ ก่อสร้างรางระบายน้ำคอนกรีตเสริมเหล็ก บ้านแม่ฮาว (บ้านโบสถ์) หมู่ที่ 3 ตำบลห้างฉัตร อำเภอห้างฉัตร จังหวัดลำปาง ขนาดกว้าง 0.30 เมตร หนา 0.12 เมตร ยาว 200.00 เมตร
 ปริมาณงาน งานก่อสร้างรางระบายน้ำคอนกรีตเสริมเหล็ก พร้อมฝาราง (แบบฝาปิด คสล.) ขนาดกว้างภายในราง 0.30 เมตร หนา 0.12 เมตร ยาว 200 เมตร ลึกภายในรางไม่น้อยกว่า 0.30 เมตร
 พิกัดเริ่มต้นโครงการ ละติจูด 18.340445 ลองจิจูด 99.352863
 พิกัดสิ้นสุดโครงการ ละติจูด 18.342023 ลองจิจูด 99.352378
 ตามแบบเทศบาลตำบลห้างฉัตรแม่ตาล พร้อมป้ายมาตรฐานฯ
 (สายบ้านนางบัวผัด วงศ์ประเสริฐ ถึงสายหน้าบ้าน ผู้ช่วยเจริญ สุรินสม)

แนบท้ายสัญญาเลขที่ 29/2568 ลงวันที่ 31 มีนาคม 2568
 เริ่มสัญญาวันที่ 1 เมษายน 2568 สิ้นสุดสัญญาวันที่ 29 มิถุนายน 2568
 ผู้รับจ้าง ห้างหุ้นส่วนจำกัด เอ็นพีที เทรดิง งบประมาณ 433,500 บาท

(ลงชื่อ).....ผู้ว่าจ้าง

(นางเพลินพิศ สองแคว)

ผู้อำนวยการกองคลัง รักษาการแทน

ปลัดเทศบาลตำบลห้างฉัตรแม่ตาล ปฏิบัติหน้าที่

นายกเทศมนตรีตำบลห้างฉัตรแม่ตาล

(ลงชื่อ).....ผู้รับจ้าง

(นางสาวพรกมล คำนนท์)

ผู้รับมอบอำนาจ

(ลงชื่อ).....พยาน

(นางวีราภรณ์ หม้อศรีใจ)

ผู้ช่วยเจ้าพนักงานพัสดุ

(ลงชื่อ).....พยาน

(นางปาริชาติ อินตะเสน)

ผู้ช่วยนักวิชาการเงินและบัญชี



เงื่อนไขหลักเกณฑ์และประเภทงานก่อสร้างและวิธีคำนวณที่ใช้กับสัญญาแบบ ปรับราคา

การปรับราคาค่างานก่อสร้างตามสูตรการปรับราคา จะนำมาใช้ในการกรณีค่างานก่อสร้างลดลงหรือเพิ่มขึ้นโดยวิธีการต่อไปนี้

1. สัญญาแบบปรับราคาได้นี้ให้ใช้ทั้งกรณีเพิ่มหรือลดค่างานจากค่างานเดิมตามสัญญาเรื่องดัชนี ซึ่งจัดทำขึ้นโดยกระทรวงพาณิชย์มีการเปลี่ยนแปลงสูงขึ้นหรือลดลงจากเดิม ขณะเมื่อวันเปิดซองสอบราคา
2. การคืนเงินค่างานก่อสร้างตามสัญญาแบบปรับราคาได้นี้เป็นหน้าที่ของผู้รับจ้างที่จะต้องเรียกร้องภายใน 90 วัน นับตั้งแต่วันที่ผู้รับจ้างได้ส่งมอบงานงวดสุดท้าย หากพ้นกำหนดนี้ไปแล้วผู้รับจ้างไม่มีสิทธิที่จะเรียกร้องเงินเพิ่มค่างานก่อสร้างจากผู้ว่าจ้างได้อีกต่อไป และในกรณีที่ผู้ว่าจ้างจะต้องเรียกเงินคืนจากผู้ว่าจ้าง ให้ผู้ว่าจ้างเป็นคู่สัญญาเรียกเงินคืนจากผู้รับจ้างโดยเร็ว หรือให้หักค่างานของงานงวดต่อไป หรือให้หักเงินจากหลักประกันสัญญาแล้วแต่กรณี
3. การพิจารณาคำนวณเงินเพิ่มหรือลด และการจ่ายเงินคืนจากผู้รับจ้างตามเงื่อนไขของสัญญาแบบปรับราคาได้ ต้องได้รับการตรวจสอบและเห็นชอบจากสำนักงบประมาณ และให้ถือการพิจารณาวินิจฉัยของเทศบาลตำบลหางฉัตรแม่ตาลเป็นที่สิ้นสุด
4. ในการพิจารณาเพิ่มหรือลดราคาค่างานจ้างเหมาก่อสร้าง ให้คำนวณตามสูตร ดังนี้
$$P = (Po) + (K)$$
กำหนดให้ P = ราคาค่างานต่อหน่วยหรือราคาค่างานเป็นงวดที่จะต้องจ่ายให้ผู้รับจ้าง
 P = ราคาค่างานต่อหน่วยที่ผู้รับจ้างประมูลให้ หรือราคาค่างานเป็นงวดซึ่งระบุไว้ในสัญญาแล้วแต่กรณี
 K = ESCALATION FACTOR ที่หักด้วย 4 % เมื่อต้องเพิ่มค่างานหรือบวกเพิ่ม 4 % เมื่อต้องเรียกค่างานคืน

(ลงชื่อ).....ผู้ว่าจ้าง

(นางเพลินพิศ สองแคว)

ผู้อำนวยการกองคลัง รักษาราชการแทน
ปลัดเทศบาลตำบลหางฉัตรแม่ตาล ปฏิบัติหน้าที่
นายกเทศมนตรีตำบลหางฉัตรแม่ตาล

(ลงชื่อ).....ผู้รับจ้าง

(นางสาวพชรกมล คำนนท์)

ผู้รับมอบอำนาจ



ดัชนีราคาที่ใช้คำนวณตามสูตรที่ใช้กับสัญญาแบบปรับราคาได้ จัดทำขึ้นโดยกระทรวงพาณิชย์

K	=	ESCALATION FACTOR
Ct	=	ดัชนีราคาซีเมนต์ในเดือนที่ส่งงานแต่ละงวด
Co	=	ดัชนีราคาซีเมนต์ในเดือนที่เปิดของประกวดราคา
Mt	=	ดัชนีราคาวัสดุก่อสร้าง (ไม่รวมเหล็กและซีเมนต์) ในเดือนที่ส่งงานแต่ละงวด
Mo	=	ดัชนีราคาวัสดุก่อสร้าง (ไม่รวมเหล็กและซีเมนต์) ในเดือนที่เปิดของประกวดราคา
St	=	ดัชนีราคาเหล็ก ในเดือนที่ส่งงานแต่ละงวด
So	=	ดัชนีราคาเหล็ก ในเดือนที่เปิดของประกวดราคา
Gt	=	ดัชนีราคาเหล็กแผ่นเรียบที่ผลิตในประเทศ ในเดือนที่ส่งงานแต่ละงวด
Go	=	ดัชนีราคาเหล็กแผ่นเรียบที่ผลิตในประเทศ ในเดือนที่เปิดของประกวดราคา
At	=	ดัชนีราคาแอสฟัลท์ ในเดือนที่ส่งงานแต่ละงวด
Ao	=	ดัชนีราคาแอสฟัลท์ ในเดือนที่เปิดของประกวดราคา
Et	=	ดัชนีราคาเครื่องจักรกลและบริภัณฑ์ในเดือนที่ส่งงานแต่ละงวด
Eo	=	ดัชนีราคาเครื่องจักรกลและบริภัณฑ์ในเดือนที่เปิดของประกวดราคา
Ft	=	ดัชนีราคาน้ำมันดีเซลหมุนเร็ว ในเดือนที่ส่งงานแต่ละงวด
Fo	=	ดัชนีราคาน้ำมันดีเซลหมุนเร็ว ในเดือนที่เปิดของประกวดราคา
Act	=	ดัชนีราคาท่อซีเมนต์ใยหิน ในเดือนที่ส่งงานแต่ละงวด
Aco	=	ดัชนีราคาท่อซีเมนต์ใยหิน ในเดือนที่เปิดของประกวดราคา
PVCt	=	ดัชนีราคาท่อ PVC ในเดือนที่ส่งงานแต่ละงวด
PVCo	=	ดัชนีราคาท่อ PVC ในเดือนที่เปิดของประกวดราคา
GIpt	=	ดัชนีราคาท่อเหล็กอบสังกะสี ในเดือนที่ส่งงานแต่ละงวด
GIPo	=	ดัชนีราคาท่อเหล็กอบสังกะสี ในเดือนที่เปิดของประกวดราคา
Pet	=	ดัชนีราคาท่อ HYDENSITY POLYETHYLENE ในเดือนที่ส่งงานแต่ละงวด
Peo	=	ดัชนีราคาท่อ HYDENSITY POLYETHYLENE ในเดือนที่เปิดของประกวดราคา
Wt	=	ดัชนีราคาสายไฟฟ้า ในเดือนที่ส่งงานแต่ละงวด
Wo	=	ดัชนีราคาสายไฟฟ้า ในเดือนที่เปิดของประกวดราคา

(ลงชื่อ).....ผู้ว่าเจ้า

(นางเพลินพิศ สองแคว)

ผู้อำนวยการกองคลัง รักษาราชการแทน

ปลัดเทศบาลตำบลห้างฉัตรแม่ตาล ปฏิบัติหน้าที่

นายกเทศมนตรีตำบลห้างฉัตรแม่ตาล

(ลงชื่อ).....ผู้รับจ้าง

(นางสาวพชรกมล คำนนท์)

ผู้รับมอบอำนาจ



วิธีคำนวณที่ใช้กับสัญญาแบบปรับราคาได้

- (1) การคำนวณค่า K จากสูตรตามลักษณะงานนั้น ๆ ให้ใช้ตัวเลขดัชนีราคาวัสดุก่อสร้างของกระทรวงพาณิชย์ โดยใช้หลักฐานของปี 2530 เป็นเกณฑ์ในการคำนวณ
 - (2) การคำนวณค่า K สำหรับกรณีที่มีงานก่อสร้างหลายประเภทอยู่ในสัญญาเดียวกันจะต้องแยกค่างานก่อสร้างแต่ละประเภทให้ชัดเจนตามลักษณะงานนั้น และให้สอดคล้องกับสูตรที่ได้กำหนดไว้
 - (3) การคำนวณค่า K กำหนดให้ใช้เลขทศนิยม 3 ตำแหน่งทุกขั้นตอนโดยไม่มีการปัดเศษ และกำหนดให้ทำเลขสัมพันธ์ (เปรียบเทียบ) ให้เป็นผลสำเร็จแล้วจึงนำผลลัพธ์ไปคูณกับตัวเลขคงที่หน้าเลขสัมพันธ์นั้น
 - (4) ให้พิจารณาเงินเพิ่ม หรือราคาค่างานจากราคาที่ผู้รับจ้างทำสัญญาตกลงกับผู้ว่าจ้าง เมื่อค่า K ตามสูตรสำหรับงานก่อสร้างนั้น ในเดือนที่ส่งมอบงานมีค่าเปลี่ยนแปลงไปจากค่า K ในเดือนเปิดของสอบราคามากกว่า 4 % มาคำนวณปรับเพิ่มหรือลดค่างานแล้วแต่กรณี (โดยไม่คิด 4 % แรกให้)
 - (5) การจ่ายเงินแต่ละงวดให้จ่ายค่าจ้างงานที่ผู้รับจ้างทำได้แต่ละงวดตามสัญญาไปก่อนส่วนค่างานที่เพิ่มหรือค่างานลด ซึ่งจะคำนวณได้ต่อเมื่อดัชนีราคาวัสดุก่อสร้างซึ่งนำมาคำนวณหาค่า K ของเดือนที่ส่งมอบงานงวดนั้น เป็นที่แน่นอนแล้ว เมื่อคำนวณเงินเพิ่มได้ให้ขอทำความตกลงเรื่องการเงินกับองค์การบริหารส่วนตำบล
- สูตรการปรับราคา สูตรค่า K จะต้องคงที่ที่ระดับกำหนดไว้ในวันแล้วเสร็จตามกำหนดไว้ในสัญญา หรือภายในระยะเวลาที่จังหวัดได้ขยายออกไป โดยจะใช้สูตรของทางราชการ

หมวดงานทาง

ประเภทงาน : งานท่อระบายน้ำ คสล. และงานบ่อพัก

ใช้สูตร : $K = 0.35 + 0.20(I_t/I_o) + 0.15(C_t/Co) + 0.15(M_t/M_o) + 0.15(S_t/So)$

(ลงชื่อ).....ผู้ว่าเจ้า

(นางเพลินพิศ สองแคว)

ผู้อำนวยการกองคลัง รักษาราชการแทน

ปลัดเทศบาลตำบลห้วยฉัตรแม่ตาล ปฏิบัติหน้าที่

นายกเทศมนตรีตำบลห้วยฉัตรแม่ตาล

(ลงชื่อ).....ผู้รับจ้าง

(นางสาวพชรกมล คำนนท์)

ผู้รับมอบอำนาจ



หลักฐานการรับหนังสือคำประกัน
(สำเนา)

เลขที่ CB-00017/68

วันที่ 23 มิถุนายน 2568

เทศบาลตำบลทางฉัตรแม่ตาล อำเภอทางฉัตร จังหวัดลำปาง

ได้รับจาก ห้างหุ้นส่วนจำกัด เอ็นพีพีที เทรดดิ้ง

ที่อยู่ 41/1 หมู่ที่ 17 ซอย 12 ตำบลบ่อแก้ว อำเภอเมืองลำปาง 52100

ลำดับ	รายการ	จำนวนเงิน (บาท)	หมายเหตุ
1	หลักประกันสัญญา โครงการก่อสร้างรางระบายน้ำ คอนกรีตเสริมเหล็ก บ้านแม่ฮาว (บ้านโป่ง) หมู่ที่ 3 ตำบลทางฉัตร จังหวัดลำปาง ขนาดกว้าง 0.30 เมตร ยาว 0.12 เมตร ยาว 200.00 เมตร เป็นหนังสือคำประกัน ธนาคารกสิกรไทย จำกัด (มหาชน) สาขา สาขานนทบุรี เลขที่ 100073326510 ลงวันที่ 31 มีนาคม 2568	21,675.00	สัญญาเลขที่ 29/2568 (CNTR-00184/68)
รวมเงิน		21,675.00	
ตัวอักษร (สองหมื่นหนึ่งพันหกกร้อยเจ็ดสิบห้าบาทถ้วน)			

ลงชื่อ.....ผู้รับหลักฐานการรับหนังสือคำประกัน

สำเนาถูกต้อง

(นางสาวยุวันดา ขวาด้าน)
นักวิชาการตรวจสอบภายในปฏิบัติการ รักษาการในตำแหน่ง
นักวิชาการจัดเก็บรายได้



ธนาคารกสิกรไทย
开泰银行 KASIKORNBANK



หนังสือค้ำประกัน

(หลักประกันสัญญาจ้าง)

เลขที่ 100073326510

วันที่ 31 เดือน มีนาคม พ.ศ. 2568

ข้าพเจ้า บริษัท ธนาคารกสิกรไทย จำกัด (มหาชน) สาขานนทบุรีซอย ลำปาง สำนักงานตั้งอยู่เลขที่ 284/8 ถนนนทบุรี ตำบลสบตุ๋ย อำเภอเมืองลำปาง จังหวัดลำปาง โดย นางสาว ธนาภรณ์ แสนอัสวะ(4572) และ นาย เกียรติศักดิ์ คุณธรรมรักษ์(4508) ผู้มีอำนาจลงนามผูกพันธนาคาร ขอทำหนังสือค้ำประกันฉบับนี้ไว้ต่อ เทศบาลตำบลห้างฉัตรแม่ตาล ซึ่งต่อไปนี้เรียกว่า "ผู้ว่าจ้าง" ดังมีข้อความต่อไปนี้

1. ตามที่ ห้างหุ้นส่วนจำกัด เอ็นพีทีที เทรดดิ้ง ซึ่งต่อไปนี้เรียกว่า "ผู้รับจ้าง" ได้ทำสัญญาจ้าง ก่อสร้างรางระบายน้ำ คอนกรีตเสริมเหล็ก บ้านแม่ขาว (บ้านโบลัด) หมู่ที่ 3 ตำบลห้างฉัตร อำเภอห้างฉัตร จังหวัดลำปาง กับผู้ว่าจ้าง ตามสัญญาเลขที่ 29/2568 ลงวันที่ 31 เดือน มีนาคม พ.ศ. 2568 ซึ่งผู้รับจ้างต้องวางหลักประกันการปฏิบัติตามสัญญาต่อผู้ว่าจ้าง เป็นจำนวนเงิน 21,675.00 บาท (สองหมื่นหนึ่งพันหกร้อยเจ็ดสิบบาทถ้วน) ซึ่งเท่ากับร้อยละ ห้า (5%) ของมูลค่าทั้งหมดของสัญญา

ข้าพเจ้ายินยอมผูกพันตนโดยไม่มีเงื่อนไขที่จะค้ำประกันในการชำระเงินให้ตามสิทธิเรียกร้องของผู้ว่าจ้าง จำนวนไม่เกิน 21,675.00 บาท (สองหมื่นหนึ่งพันหกร้อยเจ็ดสิบบาทถ้วน) ในฐานะเป็นลูกหนี้ร่วม ในกรณีที่ผู้รับจ้างก่อให้เกิดความเสียหายใดๆ หรือต้องชำระค่าปรับ หรือค่าใช้จ่ายใดๆ หรือผู้รับจ้างมิได้ปฏิบัติตามภาระหน้าที่ใดๆ ที่กำหนดในสัญญาดังกล่าวข้างต้น ทั้งนี้ โดยผู้ว่าจ้างไม่จำเป็นต้องเรียกร้องให้ผู้รับจ้างชำระหนี้ก่อน

2. หนังสือค้ำประกันนี้มีผลใช้บังคับตั้งแต่วันที่ 31 เดือน มีนาคม พ.ศ. 2568 ถึงวันที่ จนกว่าจะหมดภาระผูกพัน และข้าพเจ้าจะไม่เพิกถอนการค้ำประกันนี้ภายในระยะเวลาที่กำหนดไว้

3. หากผู้ว่าจ้างได้ขยายระยะเวลาให้แก่ผู้รับจ้าง ให้ถือว่าข้าพเจ้ายินยอมในกรณีนั้นๆ ด้วย โดยให้ขยายระยะเวลาการค้ำประกันนี้ ออกไปตลอดระยะเวลาที่ผู้ว่าจ้างได้ขยายระยะเวลาให้แก่ผู้รับจ้างดังกล่าวข้างต้น

ข้าพเจ้าได้ลงนามและประทับตราไว้ต่อหน้าพยานเป็นสำคัญ

บมจ.ธนาคารกสิกรไทย

ลงลายมือชื่อ

(นางสาว ธนาภรณ์ แสนอัสวะ(4572))

ลงลายมือชื่อ

(นาย เกียรติศักดิ์ คุณธรรมรักษ์(4508))

ผู้ค้ำประกัน

ลงลายมือชื่อ

(นางสาว ภรณ์ทิพย์ ศรีคำภา)

พยาน

ลงลายมือชื่อ

(นางสาว อรอนงค์ วงศ์เวียน)

พยาน



การขอคืนเงินหนังสือค้ำประกัน ทาง EMAIL ได้ที่ : LG_SERVICE@KASIKORNBANK.COM

เมื่อหนังสือค้ำประกันฉบับนี้หมดอายุบังคับ หรือหมดภาระผูกพันแล้ว โปรดส่งคืนธนาคาร

กรณีประสงค์ขอให้ธนาคารจ่ายเงินแทนตามภาระหนี้ค้ำประกันฉบับนี้ ขอให้จัดส่งผ่านช่องทาง (1) สาขาที่ออกหนังสือค้ำประกัน โดยการส่งมอบให้แก่เจ้าหน้าที่สาขา (by Hand) หรือ (2) ส่งไปรษณีย์และลงทะเบียนตอบรับไปยัง งานหนังสือค้ำประกัน สำนักงานใหญ่ อาคารแจ้งวัฒนะ ชั้น 5 เลขที่ 47/7 หมู่ 3 ตำบลบ้านใหม่ อำเภอปากเกร็ด จังหวัดนนทบุรี 11120

SR-38911819-1-1 :-

EFF_C_1_PLUS

2768343

K-Contact Center 02-8888888
www.kasikornbank.com

บริการทุกระดับประทับใจ

ทะเบียนเลขที่ 0107536000315



เทศบาลตำบลห้างฉัตรแม่ताल

โครงการก่อสร้าง. รางระบายน้ำ คสล. (แบบฝาปิด คสล.)

ปริมาณงาน. ขนาดกว้างภายในราง 0.30 เมตร ยาว 200 เมตร ลึกภายในรางไม่น้อยกว่า 0.30 เมตร

จุดเริ่มต้นพิกัดของโครงการ ละติจูด 18.340445 ลองจิจูด 99.352863

จุดสิ้นสุดพิกัดของโครงการ ละติจูด 18.342023 ลองจิจูด 99.352378


ตามแบบแปลนของเทศบาลตำบลห้างฉัตรแม่ताल พร้อมป้ายมาตรฐาน

สถานที่ก่อสร้าง. บ้านแม่ฮาว หมู่ 3 ตำบลห้างฉัตร อำเภอห้างฉัตร จังหวัดลำปาง

(สายบ้านนางบัวผัด วงศ์ประเสริฐ ถึงสายหน้าบ้าน ผู้ช่วยเจริญ สุรินสม (บ้านโบลท์)

(ลงชื่อ).....ผู้ว่าราชการ
(ลงชื่อ).....ผู้รับจ้าง
(ลงชื่อ).....พยาน
(ลงชื่อ).....พยาน


เอ็นพีที เอ็นพีที เอ็นพีที
NPT
NPT trading limited Partnership

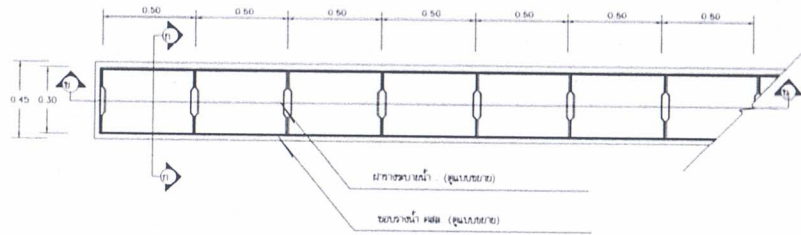






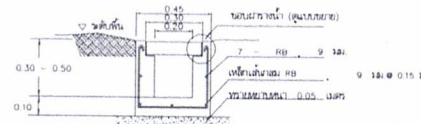


รูปตัด
มาตราส่วน 1 : 20

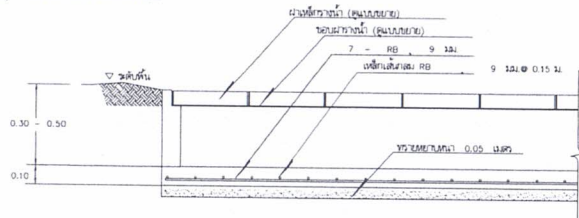


รูปตัด
มาตราส่วน 1 : 20

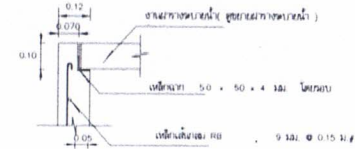


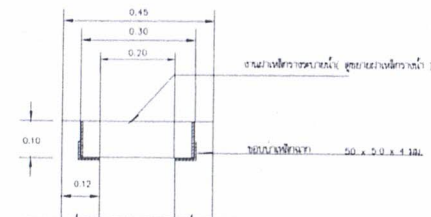






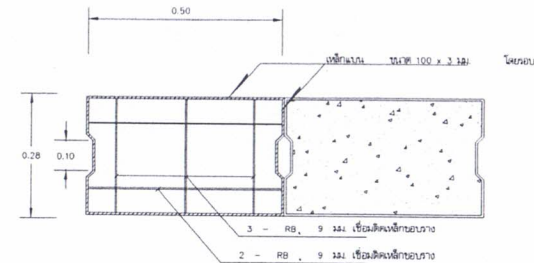


มาตราส่วน 1 : 50

(ลงชื่อ).....
(ลงชื่อ).....
(ลงชื่อ).....
(ลงชื่อ).....




--	---	--	--	---	--	--

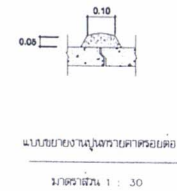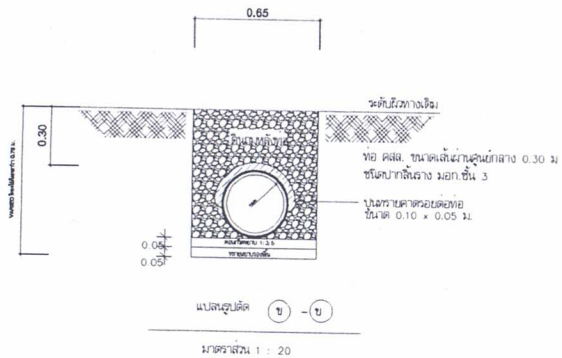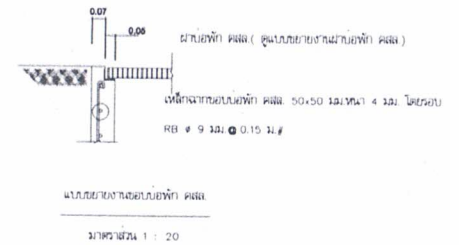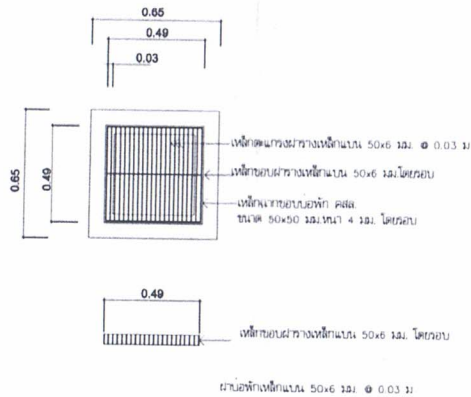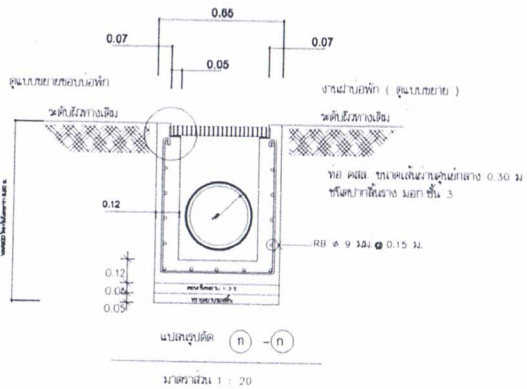


(ลงชื่อ).....
 (ลงชื่อ).....
 (ลงชื่อ).....
 (ลงชื่อ).....



--	---	--	--	---	---

แบบขยายการก่อสร้างรางระบายน้ำ คสล. (แบบผ่าปิด คสล.) ความยาว 200 เมตร
(สายบ้านนางบัวผัด วงศ์ประเสริฐ ถึงสายหน้าบ้าน ผู้ช่วยเจริญ สุรินสม (บ้านโบสถ์)

แนวทำการก่อสร้างรางระบายน้ำ คสล. (แบบผ่าปิด คสล.) (ดูขยาย)
ขนาดกว้างภายในราง 0.30 เมตร ยาว 200 เมตร ลึกภายในรางไม่น้อยกว่า 0.30 เมตร

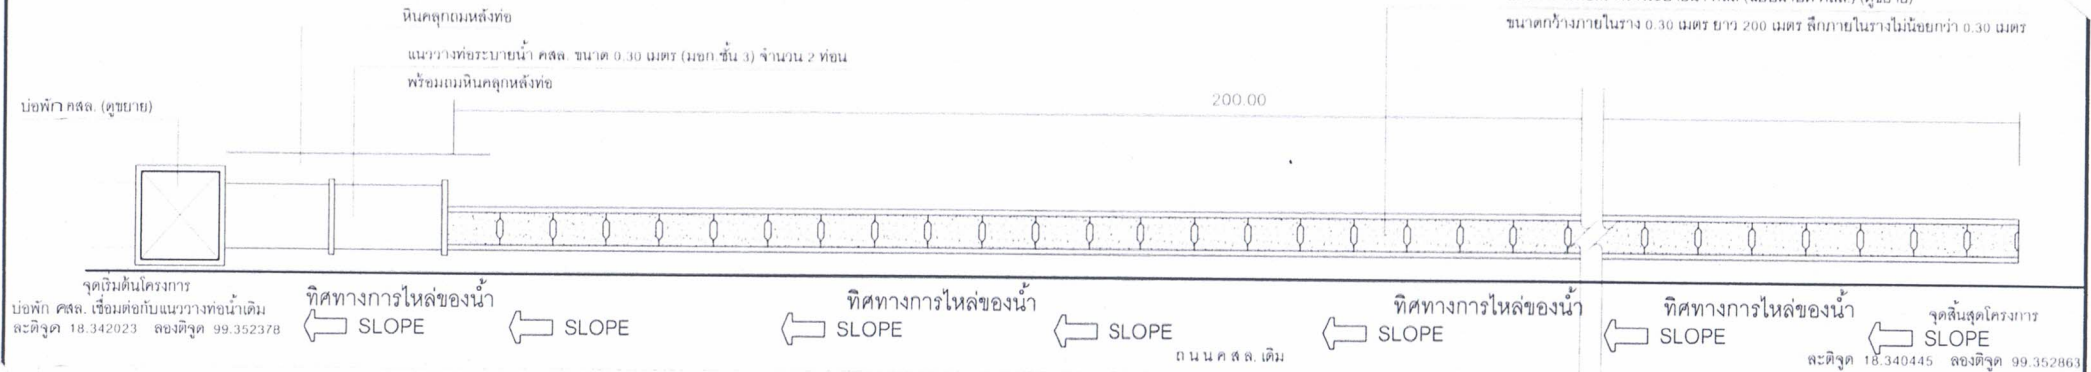

แผนผังจุดบริเวณก่อสร้างรางระบายน้ำ คสล. (แบบผ่าปิด คสล.)
(สายบ้านนางบัวผัด วงศ์ประเสริฐ ถึงสายหน้าบ้าน ผู้ช่วยเจริญ สุรินสม (บ้านโบสถ์)

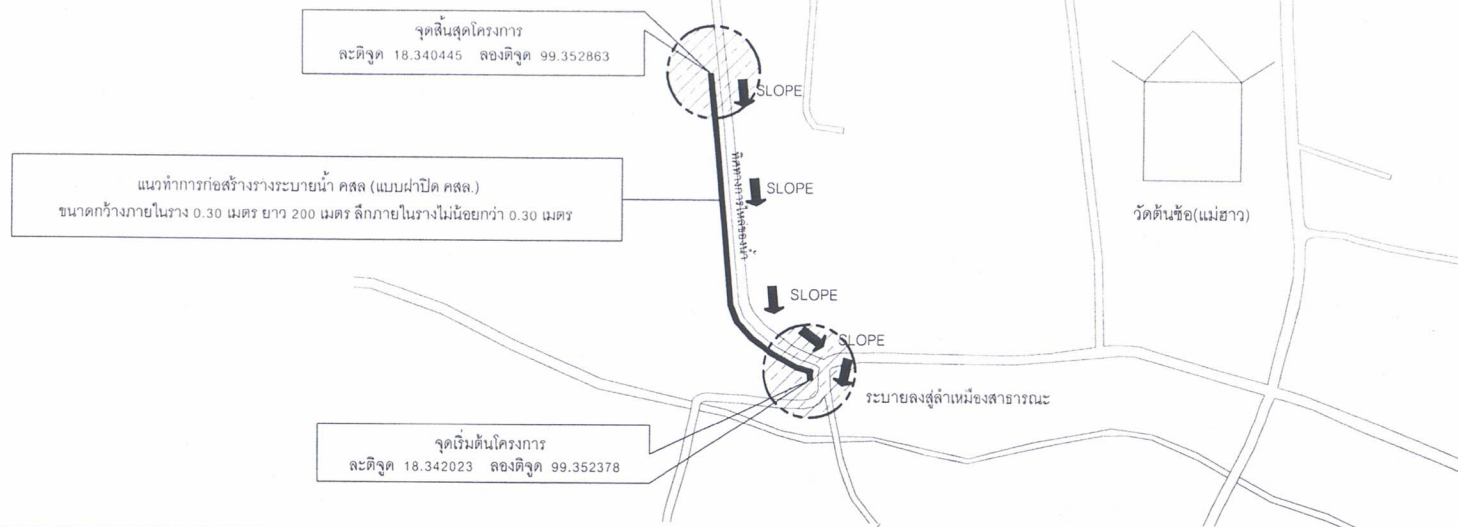

(ลงชื่อ).....ผู้ว่าจ้าง
(ลงชื่อ).....ผู้รับจ้าง
(ลงชื่อ).....พยาน
(ลงชื่อ).....พยาน



กองช่าง
เทศบาลตำบลห้วยฉัตรแม่ตาล
440 หมู่ 3 บ้านแม่ฮาว ตำบลห้วยฉัตร
อำเภอห้วยฉัตร จังหวัดลำปาง
Tel. 0 - 5433 - 8297 - 22

แบบแสดง.
โครงการก่อสร้างรางระบายน้ำ คสล.
(แบบผ่าปิด คสล.)
สถานที่ก่อสร้าง. หมู่ 3 บ้านแม่ฮาว
ตำบลห้วยฉัตร อำเภอห้วยฉัตร จังหวัดลำปาง

สำรวจ
นายภาณุวัฒน์ แสงบุญเรือง
นายช่างโยธาปฏิบัติงาน
เห็นชอบ.

เขียนแบบ.
นายสันต์ อุตราช
ผู้ช่วยนายช่างโยธา
เห็นชอบ. จำสิบเอก
แดนชัย สันยา
ปลัดเทศบาลตำบลห้วยฉัตรแม่ตาล

ตรวจ.
นายทวิช จำป๋าน
ผู้อำนวยการกองช่าง
อนุมัติ.
นางอำไพ อวนศรี
นายกเทศมนตรีตำบลห้วยฉัตรแม่ตาล

จำนวนแผ่น.
แผ่นที่.
สัญญาเลขที่.

1 ผู้รับจ้างต้องใช้วัสดุก่อสร้างหรือครุภัณฑ์ที่เป็นส่วนหนึ่งของงานก่อสร้าง (ถ้ามี) ตามโครงการก่อสร้างดังนี้ โดยต้องเป็นวัสดุก่อสร้างหรือครุภัณฑ์ที่ผลิตภายในประเทศ ไม่น้อยกว่าร้อยละ 60 ของมูลค่าวัสดุก่อสร้างที่ใช้ ในโครงการก่อสร้างนี้ ทั้งนี้หากงานก่อสร้างมีวัสดุก่อสร้างที่เป็นเหล็ก จะต้องใช้วัสดุก่อสร้างที่เป็นเหล็กซึ่งเป็นเหล็กที่ผลิตภายในประเทศไม่น้อยกว่าร้อยละ 90 ของปริมาณเหล็กที่ใช้ตามสัญญาก่อสร้างนี้

แผนการใช้วัสดุก่อสร้างฯ ที่ได้รับจ้างเสนอสามารถปรับเปลี่ยนได้ตามความจำเป็นเพื่อให้ผู้ผลัก/ ปริมาณงานการใช้วัสดุก่อสร้างฯซึ่งเป็นผลิตภัณฑ์หลักในประเทศ ไม่น้อยกว่าร้อยละ 60 ทั้งนี้ผู้รับจ้างต้องแจ้งการปรับแผนให้ผู้ว่าจ้างก่อสร้างทราบก่อนดำเนินการนำวัสดุก่อสร้างฯตามแผนที่ปรับใหม่มาใช้ล่วงหน้าอย่างน้อย 7 วัน ทั้งนี้ต้องก่อนการส่งมอบงานแต่ละงวด

3. ผู้รับจ้างต้องแสดงหลักฐานเพื่อประกอบพิจารณาว่าวัสดุก่อสร้างหรือครุภัณฑ์เป็นผลิตภัณฑ์ที่ผลิตภายในประเทศ อย่างใดอย่างหนึ่งแล้วแต่กรณี แสดงต่อผู้ว่าจ้างเมื่อผู้ว่าจ้างร้องขอเพื่อประกอบตรวจสอบของผู้ว่าจ้างว่าวัสดุก่อสร้าง/ครุภัณฑ์ ที่ผู้รับจ้างนำมาใช้เป็นผลิตภัณฑ์ที่ผลิตในประเทศหรือไม่ ดังนี้

- 1) สำเนาใบรับรองสินค้าที่ผลิตในประเทศ Made in Thailand (MIT) ที่ออกโดยสภาอุตสาหกรรมแห่งประเทศไทย
- 2) ฉลากสินค้า ที่แสดงว่าเป็นสินค้าที่ผลิตในประเทศไทย
- 3) หลักฐานแสดงที่ตั้งของแหล่งผลิต ที่สามารถแสดงได้ว่าเป็นวัสดุก่อสร้างที่เป็นผลิตภัณฑ์ในประเทศ เช่นตำแหน่งที่ตั้ง โรงโม่หิน ทำหยาบ บ่อดิน เป็นต้น

ภาคผนวก ๑

ตารางการติดตามการใช้พัสดุที่ล้มภายในประเทศ

โครงการ _____

รายการพัสดุในบัญชีที่ขึ้นโครงการ
แผนการใช้พัสดุที่ล้มภายในประเทศ

ลำดับ	รายการ	หน่วย	ปีงบประมาณ	ราคาต้นทุน (บาท)	เป็นเงิน (บาท)	พัสดุ ในประเทศ	พัสดุ ต่างประเทศ
๑							
๒							
๓							
๔							
๕							
รวม					XXX	XXX	XXX
อัตรา (ร้อยละ)					๑๐๐	๑๐๐	๑๐๐

ผู้จัดทำบัญชี (ชื่อ)

ราคาต่อหน่วยให้ใช้สำหรับการจัดจำหน่ายให้ลูกค้าส่วนมากในประเทศ
เป็นราคาตามใบแจ้งปัญจมาและราคาขี้นแนบส่งลูกค้าก่อสร้าง
ซึ่งจัดทำขึ้นเมื่อปี (ค.ศ.ทว.) 0405 2/452 ล. 17 กันยายน 2562 (พ.52)
และกรณีจัดจ้างด้วยวิธีเฉพาะเจาะจง ให้เป็นราคาแบบทำ
สัญญาให้แก่มหาการันการด้วยวิธีการเดียวกันกับ 452







เทศบาลตำบลห้างฉัตรแม่ตาล

งานก่อสร้าง.....
 ปังงบประมาณ.....
 งบประมาณ บาท
 หน่วยงานดำเนินงาน เทศบาลตำบลห้างฉัตรแม่ตาล
 ผู้รับจ้าง
 แหล่งที่มาของเงิน


	ประกาศ เทศบาลตำบลห้วยฉัตรแม่เตา อำเภอห้วยฉัตร จังหวัดลำปาง	
	โครงการก่อสร้าง _____ ปริมาณงาน _____ ตามแบบ _____ ผู้รับจ้าง _____ สัญญาเลขที่ _____ เริ่มต้นสัญญา วันที่ _____ สิ้นสุดสัญญา วันที่ _____ ค่าก่อสร้าง _____ (ตัวหนังสือ) _____ ผู้ควบคุมงาน _____ คณะกรรมการตรวจการจ้าง _____	
งานก่อสร้างรายนี้สร้างด้วยเงินภาษีของท่าน		

หมายเหตุ

- | | |
|--|-------------------|
| <ul style="list-style-type: none"> - พันปีายสีน้ำเงินตัวหนังสือสีขาว - ขนาดตัวหนังสือสามารถมองเห็นได้ชัดเจน - กำหนดให้ใช้ชนิดของป้ายเป็นแผ่นโฟลิด - ขนาดโลโก้ตราสัญลักษณ์เทศบาลห้างฉัตรแม่ตาดล ตามความเหมาะสม สามารถมองเห็นได้ชัดเจน - ผู้รับจ้างต้องทำการติดตั้งป้ายโครงการชั่วคราว ณ สถานที่ก่อสร้าง 3 ป้ายภายใน 3 วัน หลังจากลงนามในสัญญาจ้าง และติดตั้งทั้งไว้เมื่อได้ดำเนินการก่อสร้างเสร็จเรียบร้อยแล้วเป็นเวลามากน้อยกว่า 15 วัน | งานก่อสร้างรายนี้ |
|--|-------------------|

หมายเหตุ

- ตัวหนังสือสติกเกอร์สีขาว
- พื้นแผ่นเหล็กและเสาทำสนิม (สีฟ้า)
- ขนาดโลโก้ ตามความเหมาะสม สามารถมองเห็นได้ชัดเจน
- ขนาดตัวหนังสือสามารถมองเห็นได้ชัดเจน
- ขอบแผ่นเหล็กติดด้วยสติกเกอร์สีขาว

Technical drawing of a road signpost. The drawing includes the following dimensions and labels:

- Top horizontal dimension: 0.80
- Left vertical dimension: 0.60
- Right vertical dimension: 2.00
- Bottom horizontal dimension: 0.20
- Bottom vertical dimension: 0.50
- Labels:
 - เหล็กกล่อง ขนาด 1" x 1"
 - เหล็กแผ่น ขนาด 0.80 x 0.60
 - ข้อความป้าย (ดูขยาย)
 - เหล็กกลมดำ Ø 2"
 - พร้อมทาสีน้ำมัน (สี..... ระบุภายหลัง)
 - ระดับดินเดิม 0.+000
 - คอนกรีต หุ้มเสาป้าย

ระดับดินเดิม 0.+000

คอนกรีต หุ้มเสาป้าย

0.50

แบบแสดงจ่ายโครงการก่อสร้างและจ่ายประชาสัมพันธ์

แสดงการติดตั้งป้าย


แบบขอเสียอากรแสตมป์เป็นตัวเงิน
สำหรับตราสารอิเล็กทรอนิกส์

อ.ส.9

☒ (1) ยื่นปกติ	☐ (2) ยื่นเพิ่มเติมครั้งที่
☒ (1) ยื่นภายในกำหนดเวลา	☐ (2) ยื่นเกินกำหนดเวลา

ชื่อผู้เสียอากร ห้างหุ้นส่วนจำกัด เอ็นพีพีที เทรตดิ้ง

ในฐานะ ผู้รับจ้าง

เลขประจำตัวผู้เสียภาษีอากร 0 5 2 3 5 6 2 0 0 1 0 7 5 สาขาที่ 0

ที่อยู่อาคาร - ห้องเลขที่ - ชั้นที่ - หมู่บ้าน พรประสิทธิ์ เลขที่ 41/1 หมู่ที่ 17

ตรอก/ซอย 12 แยก - ถนน - ตำบล/แขวง บ่อแก้ว

อำเภอ/เขต เมืองลำปาง จังหวัด ลำปาง รหัสไปรษณีย์ 5 2 1 0 0

ชื่อคู่สัญญา เทศบาลตำบล ห้างฉัตรแม่ตาล

เลขประจำตัวผู้เสียภาษีอากร 0 9 9 4 0 0 0 4 3 7 1 3 7 สาขาที่

ที่อยู่อาคาร - ห้องเลขที่ - ชั้นที่ - หมู่บ้าน เลขที่ 440 หมู่ที่ 3

ตรอก/ซอย แยก ถนน ตำบล/แขวง ห้างฉัตร

อำเภอ/เขต ห้างฉัตร จังหวัด ลำปาง รหัสไปรษณีย์ 5 2 1 9 0

รายละเอียดเกี่ยวกับสัญญา/ตราสาร

สัญญา/ตราสารเลขที่ 29/2568 ลงวันที่ 31/03/2568

วัน เดือน ปี ที่เริ่มต้นสัญญา/ตราสาร 01/04/2568

วัน เดือน ปี ที่สิ้นสุดสัญญา/ตราสาร 29/06/2568

หมายเลขอ้างอิงตราสารอิเล็กทรอนิกส์

หมายเลขอ้างอิงตราสารอิเล็กทรอนิกส์เดิม (กรณียื่นเพิ่มเติม)

วันที่ได้รับตราสารอิเล็กทรอนิกส์(กรณีที่เกิดทำขึ้นในต่างประเทศและนำเข้ามาในประเทศไทย)

เลขที่ใบเสร็จ: 68119716784

วันที่: 03/04/2568

จำนวนเงิน 406.00 บาท

(สัร้อยหกบาทถ้วน)

DLN: อส900006000085200103092568040302000106

UID: 0000600025680403309016415

ตราสารตามบัญชีตราอากรแสตมป์ จ้างทำของ

มูลค่าในตราสาร (ไม่รวมภาษีมูลค่าเพิ่ม) 405,140.19

รายการค่าอากรแสตมป์ที่ขอชำระ

จำนวนเงิน

1. จำนวนเงินค่าอากรแสตมป์	406.00
2. เงินเพิ่มอากร	0.00
3. รวมจำนวนเงินค่าอากรแสตมป์ และเงินเพิ่มอากร (1. + 2.)	406.00

รายละเอียดเกี่ยวกับสัญญา/ตราสารเพิ่มเติม (ถ้ามี)

งานที่รับจ้าง : โครงการก่อสร้างรางระบายน้ำคอนกรีตเสริมเหล็ก บ้านแม่ฮ่าว(บ้านโบสถ์) หมู่ที่ 3

จำนวนงวดงาน : 1

จำนวนเงินค้ำประกันตามสัญญา : 21,675.00 บาท

ข้าพเจ้าขอรับรองว่า รายการที่แจ้งไว้ข้างต้นนี้ เป็นรายการที่ถูกต้องและเป็นจริงทุกประการ



Digitally Signed

By the Revenue Department (EPA)

Date : 2025-04-03 14:02:05

8BEE52755E3B2BE297AEFDC92FCBC6DD4BB9EE2B4257E473B6EBE502C7D43F4837BE86996DD4CFD6B

ยื่น วันที่ 03 เดือน เมษายน พ.ศ. 2568 เวลา 00:00:00 น.



ใบเสร็จรับเงิน

หน่วยรับชำระ กองบริหารการคลังและรายได้ กรมสรรพากร

ผู้ชำระภาษีอากร ห้างหุ้นส่วนจำกัด เอ็นพีพีที เทรดดิ้ง

เลขประจำตัวผู้เสียภาษีอากร/เลขประจำตัวประชาชน 0-5235-62001-07-5

วันชำระเงิน/วันนำส่ง 03/04/2568

เดือน/ปีภาษี

ประเภทการชำระ ออกรแสตมป์

หมายเลขอ้างอิงการยื่นแบบ

เลขที่ใบเสร็จรับเงิน

จำนวนเงิน (บาท)

P090031494655

68119716784

*****406.00

จำนวนเงินเป็นตัวอักษร (สี่ร้อยหกบาทถ้วน)

406.00

อ.ส.9



Digitally Signed
By the Revenue Department (EPA)
Date :2025-04-03 14:02:05

ผู้รับเงิน

(นางสาวจิตรา พงษ์พานิช)

ผู้อำนวยการกองบริหารการคลังและรายได้/ผู้รับมอบอำนาจ



รายละเอียดการขอเสียอากรแสตมป์เป็นตัวเงินสำหรับตราสารอิเล็กทรอนิกส์

รหัสรับรองการเสียอากรแสตมป์

10756804035157611368

เลือกยื่นตราสาร

☐ ตราสารอิเล็กทรอนิกส์

☒ ตราสารกระดาษ

ผู้ขอเสียอากรแสตมป์

เลขประจำตัวผู้เสียภาษีอากร

0

5

2

3

5

6

2

0

0

1

0

7

5

สาขาที่

0

ชื่อผู้ขอเสียอากรแสตมป์

ทางหุ้นส่วนจำกัด เอ็นพีพีที เทรดดิ้ง

ในฐานะ

ผู้รับจ้าง

คู่สัญญา

เลขประจำตัวผู้เสียภาษีอากร

0

9

9

4

0

0

0

4

3

7

1

3

7

สาขาที่

ชื่อคู่สัญญา

เทศบาลตำบล ห้างฉัตรแม่ตาล

รายละเอียดเกี่ยวกับสัญญา

ลักษณะแห่งตราสาร ตราสาร 4 จ้างทำของ

สัญญาเลขที่ 29/2568

ลงวันที่ 31/03/2568

วัน เดือน ปี ที่เริ่มสัญญา 01/04/2568

วัน เดือน ปี ที่สิ้นสุดสัญญา 29/06/2568

หมายเลขอ้างอิงตราสารอิเล็กทรอนิกส์

มูลค่าในตราสาร (ไม่รวมภาษีมูลค่าเพิ่ม)

405,140.19

วันที่ได้รับตราสารอิเล็กทรอนิกส์

รายละเอียดเพิ่มเติมเกี่ยวกับตราสารอิเล็กทรอนิกส์

งานที่รับจ้าง โครงการก่อสร้างรางระบายน้ำคอนกรีตเสริมเหล็ก บ้านแม่ฮาว(บ้านโปล์) หมู่ที่ 3

จำนวนงวดงาน 1

จำนวนเงินค้ำประกันตามสัญญา 21,675.00

บาท

รายละเอียดการชำระเงิน

จำนวนเงินค่าอากรแสตมป์ 406.00

เงินเพิ่มอากร 0.00

รวมจำนวนเงินค่าอากรแสตมป์ และเงินเพิ่มอากร 406.00

เลขที่ใบเสร็จรับเงิน 68119716784

วันที่ชำระเงิน 03/04/2568

กรณียื่นแบบเพิ่มเติม (สำหรับตราสาร 1, 2, 3, 4, 5, 11(2), 14, 17, 18 และ 21)

หมายเลขอ้างอิงตราสารอิเล็กทรอนิกส์ (ฉบับเดิม)

สัญญาเลขที่ (ฉบับเดิม)

ลงวันที่ (ฉบับเดิม)



Digitally Signed

By the Revenue Department (EPA)

Date :2025-04-03 14:02:06