

แก้ไขข้อมูลขอซื้อขອງจากระบบ e-GP

☐ ข้อมูลจากระบบ (e-GP) ☒ บันทึกเองจากระบบ e-LAAS

ประวัติการแก้ไข

เลขที่โครงการ (e-GP) *

68089449094

เลขคุมสัญญา (e-GP) *

680822025822

เลขที่คุมสัญญาของ อปท. *

47/2568

จำนวนเงินขอซื้อขອງจ้าง

279,000.00

บาท

วันที่ทำสัญญา *

02/09/2568

×

จำนวนเงินชนะการจัดซื้อจัดจ้าง

264,000.00

บาท

วันสิ้นสุดสัญญา *

01/11/2568

×

จำนวนเงินที่ทำสัญญา

264,000.00

บาท

เลขที่ใบสั่งซื้อสั่งจ้างระบบ GFMIS

4100015479

เลขที่สัญญา (e-LAAS)

CNTR-00364/68

สถานะ

อยู่ระหว่างดำเนินการ

ชื่อเจ้าหน้าที่

ห้างหุ้นส่วนจำกัด ต้นอ้าย วิสวกรรม

เลือก

วันที่ตรวจรับงานงวดสุดท้าย



เทศบาลตำบลหางฉัตรแม่ตาล อ.หางฉัตร จ.ลำปาง
2 กันยายน 2568 (ปีงบประมาณ 2568)

แหล่งที่มาของเงิน



งาน	ประเภทรายจ่าย	โครงการ	แหล่งเงิน	รหัส

เงินล่วงหน้า

☐ มีเงินล่วงหน้า ☒ ไม่มีเงินล่วงหน้า

การรับหลักประกันสัญญา

☒ มีหลักประกันสัญญา ☐ ไม่มีหลักประกันสัญญา

เลือกรับหลักประกันสัญญา *

หนังสือค้ำประกันธนาคาร

เพิ่ม

ผู้จัดทำ

ชื่อผู้จัดทำ *

นางกุลณี เครือสุข

เลือก

บันทึก

ย้อนกลับ

การจัดทำฎีกาเบิกเงิน/จ่ายตรงผู้รับจ้าง

รายการ	วงเงินอนุมัติตามสัญญา	ตั้งหนี้/เบิกจ่าย	คงเหลือ

ใบสั่งจ้าง

หน้า 1 / 2

ผู้รับจ้าง

ห้างหุ้นส่วนจำกัด ดันอ้าย วิศวกรรม

ใบสั่งจ้างเลขที่

47/2568 (4100015479)

วันที่

02-09-2568

ที่อยู่

1 หมู่ที่ 2 ศรีบัวบาน, เมืองลำพูน ลำพูน 51000

ส่วนราชการ

เทศบาลตำบลห้วยฉัตรแม่ตาส

โทรศัพท์

08 3322 1826

รหัสประจำตัวผู้เสียภาษี

0523546000132

ที่อยู่

เลขที่บัญชีเงินฝากธนาคาร

5030743480

ชื่อ

TUNAEI ENGINEERING LIMITED
PARTNERSHIP

ธนาคาร

ธนาคารกรุงไทย จำกัด (มหาชน) สาขาลำปาง

โทรศัพท์

ตามที่ท่านได้เสนอราคาไว้ต่อส่วนราชการ ตามใบเสนอราคาเลขที่ ลงวันที่ 02-09-2568 ส่วนราชการได้รับราคาและตกลงจ้าง ตามรายการดังต่อไปนี้

ลำดับ	รายการ	จำนวน	หน่วย	ราคาต่อหน่วย (บาท)	จำนวนเงิน (บาท)
1	โครงการปรับปรุงถนนลาดยางแอสฟัลต์ติกคอนกรีตสายทางเชื่อม ทางหลวงท้องถิ่นส.ถ.39-009(ซอยข้างบ้านเลขที่342/1)หมู่ที่7บ้าน บ้านจ้าวตำบลห้วยฉัตรอำเภอหางฉัตรจังหวัดลำปางจำนวน3ช่วง	1	งาน	264,000.00	264,000.00
			รวมเป็นเงิน		264,000.00
			ภาษีมูลค่าเพิ่ม		0.00
			รวมเป็นเงินทั้งสิ้น		264,000.00
(สองแสนหกหมื่นสี่พันบาทถ้วน)					

ใบสั่งจ้าง

หน้า 2 / 2

ใบสั่งจ้างเลขที่ 47/2568 (4100015479)

วันที่ 02-09-2568

การสั่งจ้างอยู่ภายใต้เงื่อนไขต่อไปนี้

1. กำหนดส่งมอบภายใน 01-11-2568 วันทำการนับถัดจากวันที่ผู้รับจ้างได้รับใบสั่งจ้าง
2. ครบกำหนดส่งมอบวันที่ 01-11-2568
3. สถานที่ส่งมอบ
- ระยะเวลารับประกัน
5. สงวนสิทธิ์ค่าปรับกรณีส่งมอบเกินกำหนดโดยคิดค่าปรับเป็นรายวันในอัตราร้อยละ ของราคาจ้างนั้นแต่จะต้องไม่ต่ำกว่าวันละ 660.00
6. ส่วนราชการสงวนสิทธิ์ที่จะไม่รับมอบงาน ถ้าปรากฏว่างานจ้างนั้นมีลักษณะไม่ตรงตามรายการที่ระบุไว้ในใบสั่งจ้าง กรณีนี้ผู้รับจ้างจะต้องดำเนินการแก้ไขและเปลี่ยนแปลงให้ถูกต้องตามใบสั่งจ้างทุกประการ

หมายเหตุ : การคิดอากรแสตมป์ให้เป็นไปตามประมวลกฎหมายรัษฎากร หากต้องการให้ใบสั่งจ้างมีผลตามกฎหมาย

ลงชื่อ.....ผู้สั่งจ้าง
(นายอาทิตย์ แสงบุญเรือง)


วันที่.....

ลงชื่อ.....ผู้รับจ้าง
(นางสาวชลิตา วงศ์ไชย)

วันที่.....





ระบบการจัดซื้อจัดจ้างภาครัฐ

Thai Government Procurement

วันที่ 2 กันยายน 2568
 กลุ่ที่ เครือสุข - เจ้าหน้าที่พัสดุ
 เทศบาลตำบลหำงฉัตรแม่ตาล

ข้อมูลสาระสำคัญในสัญญา

เลขที่โครงการ	68089449094
ชื่อโครงการ	จ้างโครงการปรับปรุงถนนลาดยางแอสฟัลต์ดัดคอนกรีต สายทางเชื่อมทางหลวงท้องถิ่น ลป.ถ.39-009 (ซอยข้างบ้านเลขที่ 342/1) หมู่ที่ 7 บ้านปิ่นงำว ตำบลหำงฉัตร อำเภอ
รหัสหน่วยงาน	1509905707
ชื่อหน่วยงาน	เทศบาลตำบลหำงฉัตรแม่ตาล
เลขประจำตัวผู้เสียภาษีอากร	0523546000132
ชื่อผู้เสนอราคา	หำงหุ้นส่วนจำกัด ดันอ่ำย วิศวกรรม
เลขที่สัญญา/ใบสั่งซื้อสั่งจ้าง	47/2568
วันที่ทำสัญญา	02/09/2568 ระบุปีเป็นปีพุทธศักราชในรูปแบบ(ววดตปปปป)
จำนวนเงิน	264,000.00
เลขคณสัญญาในระบบ e-GP	680822025822

หมายเหตุ: ชื่อผู้ขายหรือผู้รับจ้าง สีม่วง หมายถึง ผู้ขายหรือผู้รับจ้างเป็นกิจการค้าร่วม (Consortium)
 (/EGWeb/ep/checkedshorted.jsp)

ยกเลิกข้อมูลทีแสดงบนเว็บไซต์

ดูรายละเอียดสัญญา

นำข้อมูลแสดงบนเว็บไซต์

กลับสู่หน้าหลัก

กองระบบการจัดซื้อจัดจ้างภาครัฐและราคากลาง (กจร.) กรมบัญชีกลาง ถนนพระราม 6 แขวงพญาไท เขตพญาไท กรุงเทพมหานคร 10400 โทร. 0-2270-6400 กด 3

FPRO0240

สัญญาจ้างก่อสร้าง

สัญญาเลขที่ ๔๗/๒๕๖๘

สัญญานี้ทำขึ้น ณ เทศบาลตำบลหางฉัตรแม่ตาล ตำบล/แขวง หางฉัตร อำเภอ/เขต หางฉัตร จังหวัด ลำปาง เมื่อวันที่ ๒ กันยายน ๒๕๖๘ ระหว่าง เทศบาลตำบลหางฉัตรแม่ตาล โดย นายอาทิตย์ แสงบุญเรือง ตำแหน่ง นายกเทศมนตรีตำบลหางฉัตรแม่ตาล ซึ่งต่อไปในสัญญานี้เรียกว่า "ผู้ว่าจ้าง" ฝ่ายหนึ่ง กับ ห้างหุ้นส่วนจำกัด ต้นอ้าย วิศวกรรม ซึ่งจดทะเบียนเป็นนิติบุคคล เลขที่ ๐๕๒๓๕๔๖๐๐๐๑๓๒ ณ สำนักงานทะเบียนหุ้นส่วนบริษัท จังหวัดลำพูน กรมพัฒนาธุรกิจการค้า กระทรวงพาณิชย์ มีสำนักงานใหญ่อยู่ เลขที่ ๑ หมู่ ๒ ตำบล/แขวง ศรีบัวบาน อำเภอ/เขต เมืองลำพูน จังหวัด ลำพูน โดย นางสาวชลิตา วงศ์เขียว หุ้นส่วนผู้จัดการ ผู้มีอำนาจลงนามผูกพันนิติบุคคลปรากฏตามหนังสือรับรองของ สำนักงานทะเบียนหุ้นส่วนบริษัท จังหวัดลำพูน กรมพัฒนาธุรกิจการค้า กระทรวงพาณิชย์ ที่ ลงวันที่ ๗ สิงหาคม ๒๕๖๘ แนบท้ายสัญญานี้ ซึ่งต่อไปในสัญญานี้เรียกว่า "ผู้รับจ้าง" อีกฝ่ายหนึ่ง

คู่สัญญาได้ตกลงกันมีข้อความดังต่อไปนี้

ข้อ ๑. ข้อตกลงว่าจ้าง

ผู้ว่าจ้างตกลงจ้างและผู้รับจ้างตกลงรับจ้างทำงาน โครงการปรับปรุงถนนลาดยางแอสฟัลต์ติกคอนกรีต สายทางเชื่อมทางหลวงท้องถิ่น ลป.ถ.๓๙-๐๐๙ (ซอยข้างบ้านเลขที่ ๓๔๒/๑) หมู่ที่ ๗ บ้านปิ่นจ้าว ตำบลหางฉัตร อำเภอ หางฉัตร จังหวัดลำปาง จำนวน ๓ ช่วง

ช่วงที่ ๑ กว้าง ๓ เมตร ยาว ๑๕๘ เมตร หนา ๐.๐๕ เมตร พื้นที่ไม่น้อยกว่า ๔๗๔ ตารางเมตร

ช่วงที่ ๒ กว้าง ๓ เมตร ยาว ๒๖ เมตร หนา ๐.๐๕ เมตร พื้นที่ไม่น้อยกว่า ๗๘ ตารางเมตร

ช่วงที่ ๓ กว้าง ๓.๕๐ เมตร ยาว ๒๐ เมตร หนา ๐.๐๕ เมตร พื้นที่ไม่น้อยกว่า ๗๐ ตารางเมตร ความยาวรวม ๒๐๔ เมตร หรือพื้นที่รวมไม่น้อยกว่า ๖๒๒ ตารางเมตร

พิกัดเริ่มต้นโครงการ ๕๓๘๐๑๖ E, ๒๐๒๔๔๔๘ N พิกัดสิ้นสุดโครงการ ๕๓๘๑๑๗ E, ๒๐๒๔๓๔๑ N

แบบมาตรฐานงานทางสำหรับ อปท. (กรมทางหลวงชนบท)

โดยวิธีเฉพาะเจาะจง ณ หมู่ที่ ๗ บ้านปิ่นจ้าว ตำบล/แขวง หางฉัตร อำเภอ/เขต หางฉัตร จังหวัด ลำปาง ตามข้อกำหนดและเงื่อนไขแห่งสัญญานี้รวมทั้งเอกสารแนบท้ายสัญญา

ผู้รับจ้างตกลงที่จะจัดหาแรงงานและวัสดุ เครื่องมือเครื่องใช้ ตลอดจนอุปกรณ์ต่างๆ ชนิดดีเพื่อใช้ในงานจ้างตามสัญญานี้

(ลงชื่อ).....ผู้ว่าจ้าง

(นายอาทิตย์ แสงบุญเรือง)

นายกเทศมนตรีตำบลหางฉัตรแม่ตาล

(ลงชื่อ).....ผู้รับจ้าง

(นางสาวชลิตา วงศ์เขียว)

หุ้นส่วนผู้จัดการ

ข้อ ๒. เอกสารอันเป็นส่วนหนึ่งของสัญญา

เอกสารแนบท้ายสัญญาดังต่อไปนี้ให้ถือเป็นส่วนหนึ่งของสัญญา

(๑.) ใบเสนอราคาค่างานก่อสร้าง (BOQ) จำนวน ๓ แผ่น

(๒.) ภาคผนวก ๑ (สัญญาแบบปรับค่า K) จำนวน ๔ แผ่น

(๓.) แบบแปลนงานก่อสร้าง จำนวน ๘ แผ่น

ความใดในเอกสารแนบท้ายสัญญาที่ขัดหรือแย้งกับข้อความในสัญญานี้ ให้ใช้ข้อความในสัญญานี้บังคับ และในกรณีที่เอกสารแนบท้ายสัญญาขัดแย้งกันเอง ผู้รับจ้างจะต้องปฏิบัติตามคำวินิจฉัยของผู้ว่าจ้าง คำวินิจฉัยของผู้ว่าจ้างให้ถือเป็นที่สุด และผู้รับจ้างไม่มีสิทธิเรียกร้องค่าจ้าง ค่าเสียหายหรือค่าใช้จ่ายใดๆ เพิ่มเติมจากผู้ว่าจ้างทั้งสิ้น

ข้อ ๓. หลักประกันการปฏิบัติตามสัญญา

ในการทำสัญญานี้ผู้รับจ้างได้นำหลักประกันเป็น หนังสือค้ำประกันของธนาคาร เป็นจำนวนเงิน ๓,๒๐๐.๐๐ บาท (หนึ่งหมื่นสามพันสองร้อยบาทถ้วน) ซึ่งเท่ากับร้อยละ ๕ (ห้า) ของราคาค่าจ้างตามสัญญา มามอบให้แก่ผู้ว่าจ้างเพื่อเป็นหลักประกันการปฏิบัติตามสัญญานี้

กรณีผู้รับจ้างใช้หนังสือค้ำประกันมาเป็นหลักประกันการปฏิบัติตามสัญญา หนังสือค้ำประกันดังกล่าวจะต้องออกโดยธนาคารที่ประกอบกิจการในประเทศไทย หรือโดยบริษัทเงินทุนหรือบริษัทเงินทุนหลักทรัพย์ที่ได้รับอนุญาตให้ประกอบกิจการเงินทุนเพื่อการพาณิชย์และประกอบธุรกิจ ค้ำประกันตามประกาศของธนาคารแห่งประเทศไทย ตามรายชื่อบริษัทเงินทุนที่ธนาคารแห่งประเทศไทยแจ้งเวียนให้ทราบตามแบบที่คณะกรรมการนโยบายการจัดซื้อจัดจ้างและการบริหารพัสดุภาครัฐกำหนดหรืออาจเป็นหนังสือค้ำประกันอิเล็กทรอนิกส์ตามวิธีการที่กรมบัญชีกลางกำหนดก็ได้ และจะต้องมีอายุการค้ำประกันตลอดไปจนกว่าผู้รับจ้างพ้นข้อผูกพันตามสัญญานี้

หลักประกันที่ผู้รับจ้างนำมามอบให้ตามวรรคหนึ่ง จะต้องมียุครอบคลุมความรับผิดชอบทั้งปวงของผู้รับจ้างตลอดอายุสัญญา ถ้าหลักประกันที่ผู้รับจ้างนำมามอบให้ดังกล่าวลดลงหรือเสื่อมค่าลง หรือมีอายุไม่ครอบคลุมถึงความรับผิดชอบของผู้รับจ้างตลอดอายุสัญญา ไม่ว่าด้วยเหตุใดๆ ก็ตาม รวมถึงกรณี ผู้รับจ้างส่งมอบงานล่าช้าเป็นเหตุให้ระยะเวลาแล้วเสร็จหรือนครบกำหนดความรับผิดชอบในความชำรุดบกพร่องตามสัญญาเปลี่ยนแปลงไป ไม่ว่าจะทำให้เกิดขึ้นคราวใด ผู้รับจ้างต้องหาหลักประกันใหม่หรือหลักประกันเพิ่มเติมให้มีจำนวนครบถ้วนตามวรรคหนึ่งมามอบให้แก่ผู้ว่าจ้างภายใน ๓ (สาม) วัน นับถัดจากวันที่ได้รับแจ้งเป็นหนังสือจากผู้ว่าจ้าง

หลักประกันที่ผู้รับจ้างนำมามอบไว้ตามข้อนี้ ผู้ว่าจ้างจะคืนให้แก่ผู้รับจ้าง โดยไม่มีดอกเบี้ย เมื่อผู้รับจ้างพ้นจากข้อผูกพัน และความรับผิดชอบทั้งปวงตามสัญญานี้แล้ว

(ลงชื่อ).....ผู้ว่าจ้าง

(นายอาทิตย์ แสงบุญเรือง)

นายกเทศมนตรีตำบลห้วยฉัตรแม่ตาล

(ลงชื่อ).....ผู้รับจ้าง

(นางสาวชลิตา วงศ์เขียว)

หุ้นส่วนผู้จัดการ

ข้อ ๔ (ข) ค่าจ้างและการจ่ายเงิน

ผู้ว่าจ้าง ตกลงจ่าย และผู้รับจ้างตกลงรับเงินค่าจ้างจำนวนเงิน ๒๖๔,๐๐๐.๐๐ บาท (สองแสนหกหมื่นสี่พันบาทถ้วน) ซึ่งได้รวมภาษีมูลค่าเพิ่ม จำนวน ๑๗,๒๗๑.๐๓ บาท (หนึ่งหมื่นเจ็ดพันสองร้อยเจ็ดสิบเอ็ดบาทสามสตางค์) ตลอดจน ภาษีอากรอื่น ๆ และค่าใช้จ่ายทั้งปวงด้วยแล้ว โดยถือราคาเหมารวม เป็นเกณฑ์ และกำหนดการจ่ายเงิน เป็นงวด ๆ ดังนี้

งวดที่ ๑ เป็นจำนวนเงิน ๒๖๔,๐๐๐.๐๐ บาท (สองแสนหกหมื่นสี่พันบาทถ้วน) เมื่อผู้รับจ้างได้ปฏิบัติงาน โครงการปรับปรุงถนนลาดยางแอสฟัลต์ติกคอนกรีต สายทางเชื่อมทางหลวงท้องถิ่น สป.ถ.๓๔-๐๐๔ (ซอยข้างบ้านเลขที่ ๓๔๒/๑) หมู่ที่ ๗ บ้านป่น้าว ตำบลห้วยฉัตร อำเภอห้วยฉัตร จังหวัดลำปาง จำนวน ๓ ช่วง เมื่อได้ส่งมอบงานครบถ้วนตาม สัญญานั้น ให้แล้วเสร็จภายใน ๑ พฤศจิกายน ๒๕๖๘

การจ่ายเงินตามเงื่อนไขแห่งสัญญานี้ ผู้ว่าจ้างจะโอนเงิน เข้าบัญชีเงินฝากธนาคารของผู้รับจ้างชื่อ ธนาคารกรุงไทยจำกัด (มหาชน) สาขาลำปาง ชื่อบัญชี หจก.ต้นอ้าย วิศวกรรม เลขที่บัญชี ๕๐๓๐๗๔๓๔๘๐ ทั้งนี้ ผู้รับจ้างตกลง เป็นผู้รับภาระเงินค่าธรรมเนียมหรือค่าบริการอื่นใดเกี่ยวกับการโอนรวมทั้งค่าใช้จ่ายอื่นใด (ถ้ามี) ที่ธนาคารเรียกเก็บ และยินยอม ให้มีการหักเงินดังกล่าวจากจำนวนเงินโอนในงวดนั้นๆ (ความในวรรคนี้ใช้สำหรับกรณีที่หน่วยงานของรัฐจะจ่ายเงินตรงให้แก่ผู้รับ จ้าง (ระบบ Direct Payment) โดยการโอนเงินเข้าบัญชีเงินฝากธนาคารของผู้รับจ้าง ตามแนวทางที่กระทรวงการคลังหรือหน่วย งานของรัฐเจ้าของงบประมาณเป็นผู้กำหนด แล้วแต่กรณี)

ข้อ ๕. เงินค่าจ้างล่วงหน้า

ผู้ว่าจ้างตกลงจ่ายเงินค่าจ้างล่วงหน้าให้แก่ผู้รับจ้างเป็นจำนวนเงิน - บาท ซึ่งเท่ากับร้อยละ - ของราคา ค่าจ้าง ตามสัญญาที่ระบุไว้ในข้อ ๔

เงินค่าจ้างล่วงหน้าดังกล่าวจะจ่ายให้ภายหลังจากผู้รับจ้างได้วางหลักประกันการรับเงินค่าจ้างล่วงหน้าเป็นหนังสือค้ำประกันหรือหนังสือค้ำประกันอิเล็กทรอนิกส์ของธนาคารภายในประเทศ หรือพันธบัตรรัฐบาลไทย ตามจำนวนเงินค่าจ้างล่วงหน้าให้แก่ผู้ว่าจ้าง ผู้รับจ้างจะต้องออกใบเสร็จรับเงินค่าจ้างล่วงหน้า ตามแบบที่ผู้ว่าจ้างกำหนดให้ และ ผู้รับจ้างตกลงที่จะกระทำตามเงื่อนไขอันเกี่ยวกับการใช้จ่ายและการใช้คืนเงินค่าจ้างล่วงหน้าดังกล่าวต่อไปนี้

๕.๑ ผู้รับจ้างจะใช้เงินค่าจ้างล่วงหน้าเพื่อเป็นค่าใช้จ่ายในการปฏิบัติงานตามสัญญาเท่านั้นหาก ผู้รับจ้างใช้จ่ายเงินค่าจ้างล่วงหน้า หรือส่วนใดส่วนหนึ่งของเงินค่าจ้างล่วงหน้าในทางอื่นผู้ว่าจ้างอาจจะเรียกเงินค่าจ้างล่วงหน้าคืนจากผู้รับจ้างหรือบังคับเอาจากหลักประกันการรับเงินค่าจ้างล่วงหน้าได้ทันที

๕.๒ เมื่อผู้ว่าจ้างเรียกร้อง ผู้รับจ้างต้องแสดงหลักฐานการใช้จ่ายเงินค่าจ้างล่วงหน้าเพื่อพิสูจน์ว่าได้ เป็นไปตามข้อ ๕.๑ ภายในกำหนด ๑๕ (สิบห้า) วัน นับถัดจากวันได้รับแจ้งเป็นหนังสือจากผู้ว่าจ้างหากผู้รับจ้างไม่อาจแสดงหลักฐานดังกล่าวภายในกำหนด ๑๕ (สิบห้า) วัน ผู้ว่าจ้างอาจเรียกเงินค่าจ้างล่วงหน้าคืนจากผู้รับจ้าง หรือบังคับเอาจากหลัก ประกันการรับเงินค่าจ้างล่วงหน้าได้ทันที

(ลงชื่อ).....ผู้ว่าจ้าง

(นายอาทิตย์ แสงบุญเรือง)

นายกเทศมนตรีตำบลห้วยฉัตรแม่ตาล

(ลงชื่อ).....ผู้รับจ้าง

(นางสาวชลิตา วงศ์เขียว)

หุ้นส่วนผู้จัดการ

๕.๓ (ข) (สำหรับสัญญาที่เป็นราคาเหมารวม)

ในการจ่ายเงินค่าจ้างให้แก่ผู้รับจ้างตามข้อ ๔ ผู้ว่าจ้างจะหักเงินค่าจ้างในแต่ละงวดเพื่อชดใช้คืนเงินค่าจ้างล่วงหน้าไว้จำนวนร้อยละ - ของจำนวนเงินค่าจ้างในแต่ละงวดจนกว่าจำนวนเงินไว้จะครบตามจำนวนเงินที่หักค่าจ้างล่วงหน้าจากผู้รับจ้างได้เรียบร้อยแล้ว ยกเว้นค่าจ้างงวดสุดท้ายจะหักไว้เป็นจำนวนเท่ากับจำนวนเงินค่าจ้างล่วงหน้าที่เหลือทั้งหมด

๕.๔ เงินจำนวนใด ๆ ก็ตามที่ผู้รับจ้างจะต้องจ่ายให้แก่ผู้ว่าจ้างเพื่อชำระหนี้หรือเพื่อชดใช้ความรับผิดชอบต่าง ๆ ตามสัญญา ผู้ว่าจ้างจะหักเอาจากเงินค่าจ้างงวดที่จะจ่ายให้แก่ผู้รับจ้างก่อนที่จะหักชดใช้คืนเงินค่าจ้างล่วงหน้า

๕.๕ ในกรณีที่มีการบอกเลิกสัญญา หากเงินค่าจ้างล่วงหน้าที่เหลือเกินกว่าจำนวนเงินที่ผู้รับจ้างจะได้รับหลังจากหักชดใช้ในกรณีอื่นแล้ว ผู้รับจ้างจะต้องจ่ายคืนเงินจำนวนที่เหลือนั้นให้แก่ผู้ว่าจ้าง ภายใน ๗ (เจ็ด) วัน นับถัดจากวันได้รับแจ้งเป็นหนังสือจากผู้ว่าจ้าง

๕.๖ (ข) (สำหรับสัญญาที่เป็นราคาเหมารวม)

ผู้ว่าจ้างจะคืนหลักประกันการรับเงินค่าจ้างล่วงหน้าให้แก่ผู้รับจ้าง ต่อเมื่อผู้ว่าจ้างได้หักเงินค่าจ้างไว้ครบจำนวนเงินค่าจ้างล่วงหน้าตามข้อ ๕.๓ (ข) แล้ว เว้นแต่ในกรณีดังต่อไปนี้ ผู้รับจ้างมีสิทธิขอคืนหลักประกันการรับเงินค่าจ้างล่วงหน้าบางส่วนก่อนได้

(๑) กรณีผู้รับจ้างวางหลักประกันการรับเงินค่าจ้างล่วงหน้าไว้ฉบับเดียว หากผู้ว่าจ้างได้หักเงินค่าจ้างล่วงหน้าไปแล้ว ผู้รับจ้างมีสิทธิขอคืนหลักประกันการรับเงินค่าจ้างล่วงหน้าในส่วนที่ผู้ว่าจ้างได้หักเงินค่าจ้างล่วงหน้าไปแล้วนั้น โดยผู้รับจ้างจะต้องนำหลักประกันการรับเงินค่าจ้างล่วงหน้าฉบับใหม่ที่มีมูลค่าเท่ากับเงินค่าจ้างล่วงหน้าที่เหลืออยู่มาวางให้แก่ผู้ว่าจ้าง

(๒) กรณีผู้รับจ้างได้วางหลักประกันการรับเงินค่าจ้างล่วงหน้าไว้หลายฉบับ ซึ่งแต่ละฉบับมีมูลค่าเท่ากับจำนวนเงินค่าจ้างล่วงหน้าที่ผู้ว่าจ้างจะต้องหักไว้ในแต่ละงวด หากผู้ว่าจ้างได้หักเงินค่าจ้างล่วงหน้าในงวดใดแล้ว ผู้รับจ้างมีสิทธิขอคืนหลักประกันการรับเงินค่าจ้างล่วงหน้าในงวดนั้นได้

ข้อ ๖. การหักเงินประกันผลงาน

ในการจ่ายเงินค่าจ้างให้แก่ผู้รับจ้างแต่ละงวด ผู้ว่าจ้างจะหักเงินจำนวนร้อยละ - ของเงินที่ต้องจ่ายในงวดนั้นเพื่อเป็นประกันผลงาน ในกรณีที่เงินประกันผลงานถูกหักไว้แล้วเป็นจำนวนเงินไม่ต่ำกว่า - บาท ผู้รับจ้างมีสิทธิที่จะขอเงินประกันผลงานคืน โดยนำหนังสือคำประกันของธนาคารหรือหนังสือคำประกันอิเล็กทรอนิกส์ซึ่งออกโดยธนาคารภายในประเทศมามอบให้ผู้ว่าจ้างเพื่อเป็นหลักประกันแทนก็ได้

ผู้ว่าจ้างจะคืนเงินประกันผลงาน และ/หรือหนังสือคำประกันของธนาคารดังกล่าวตามวรรคหนึ่งโดยไม่มีดอกเบี้ยให้แก่ผู้รับจ้างพร้อมกับการจ่ายเงินค่าจ้างงวดสุดท้าย

(ลงชื่อ).....ผู้ว่าจ้าง

(นายอาทิตย์ แสงบุญเรือง)

นายกเทศมนตรีตำบลห้วยฉัตรแม่ตาล

(ลงชื่อ).....ผู้รับจ้าง

(นางสาวชลิตา วงศ์เขียว)

หุ้นส่วนผู้จัดการ



ข้อ ๗ (ข) กำหนดเวลาแล้วเสร็จและสิทธิของผู้ว่าจ้างในการบอกเลิกสัญญา

ผู้รับจ้างต้องเริ่มทำงานที่รับจ้างภายในวันที่ ๓ กันยายน ๒๕๖๘ และจะต้องทำงานให้แล้วเสร็จบริบูรณ์ภายในวันที่ ๑ พฤศจิกายน ๒๕๖๘ ระยะเวลาดำเนินการ ๖๐ วัน ถ้าผู้รับจ้างมิได้ลงมือทำงานภายในกำหนดเวลา หรือไม่สามารทำงานให้แล้วเสร็จตามกำหนดเวลา หรือมีเหตุให้เชื่อได้ว่าผู้รับจ้างไม่สามารถทำงานให้แล้วเสร็จภายในกำหนดเวลา หรือจะแล้วเสร็จล่าช้าเกินกว่ากำหนดเวลา หรือผู้รับจ้างทำผิดสัญญาข้อใดข้อหนึ่ง หรือตกเป็นผู้ถูกพิทักษ์ทรัพย์เด็ดขาด หรือตกเป็นผู้ล้มละลาย หรือเพิกเฉยไม่ปฏิบัติตามคำสั่งของคณะกรรมการตรวจรับพัสดุหรือผู้ควบคุมงานหรือบริษัทที่ปรึกษาซึ่งได้รับมอบอำนาจจากผู้ว่าจ้าง ผู้ว่าจ้างมีสิทธิที่จะบอกเลิกสัญญานี้ได้ และมีสิทธิจ้างผู้รับจ้างรายใหม่เข้าทำงานของผู้รับจ้างให้ลุล่วงไปด้วย การใช้สิทธิบอกเลิกสัญญานั้นไม่กระทบสิทธิของผู้ว่าจ้างที่จะเรียกร้องค่าเสียหายจากผู้รับจ้าง

การที่ผู้ว่าจ้างไม่ใช้สิทธิเลิกสัญญาดังกล่าวข้างต้นไม่เป็นเหตุให้ผู้รับจ้างพ้นจากความรับผิดชอบตามสัญญา

ข้อ ๘ ความรับผิดชอบในความชำรุดบกพร่องของงานจ้าง

เมื่องานแล้วเสร็จบริบูรณ์ และผู้ว่าจ้างได้รับมอบงานจากผู้รับจ้างหรือจากผู้รับจ้างรายใหม่ ในกรณีที่มีการบอกเลิกสัญญาตามข้อ ๗ หากมีเหตุชำรุดบกพร่องหรือเสียหายเกิดขึ้นจากการจ้างนี้ ภายในกำหนด ๒ (สอง) ปี นับถัดจากวันที่ได้รับมอบงานดังกล่าว ซึ่งความชำรุดบกพร่องหรือเสียหายนั้นเกิดจากความบกพร่องของผู้รับจ้างอันเกิดจากการใช้วัสดุที่ไม่ถูกต้องหรือทำไว้มิเรียบร้อย หรือทำไม่ถูกต้องตามมาตรฐานแห่งหลักวิชา ผู้รับจ้างจะต้องรีบทำการแก้ไข ให้เป็นที่เรียบร้อยโดยไม่ชักช้า โดยผู้ว่าจ้างไม่ต้องออกเงินใดๆ ในการนี้ทั้งสิ้น หากผู้รับจ้างไม่กระทำการดังกล่าวภายในกำหนด ๑๕ (สิบห้า) วัน นับถัดจากวันที่ได้รับแจ้งเป็นหนังสือจาก ผู้ว่าจ้างหรือไม่ทำการแก้ไขให้ถูกต้องเรียบร้อยภายในเวลาที่ผู้ว่าจ้างกำหนด ให้ผู้ว่าจ้างมีสิทธิที่จะทำการนั้นเองหรือจ้างผู้อื่นให้ทำงานนั้น โดยผู้รับจ้างต้องเป็นผู้ออกค่าใช้จ่ายเองทั้งสิ้น

ในกรณีเร่งด่วนจำเป็นต้องรีบแก้ไขเหตุชำรุดบกพร่องหรือเสียหายโดยเร็ว และไม่อาจรอให้ผู้รับจ้างแก้ไข ในระยะเวลาที่กำหนดไว้ตามวรรคหนึ่งได้ ผู้ว่าจ้างมีสิทธิเข้าจัดการแก้ไขเหตุชำรุดบกพร่องหรือเสียหายนั้นเอง หรือจ้างผู้อื่นให้ซ่อมแซมความชำรุดบกพร่องหรือเสียหาย โดยผู้รับจ้าง ต้องรับผิดชอบชำระค่าใช้จ่ายทั้งหมด

การที่ผู้ว่าจ้างทำการนั้นเอง หรือจ้างผู้อื่นให้ทำงานนั้นแทนผู้รับจ้าง ไม่ทำให้ผู้รับจ้าง หลุดพ้นจากความรับผิดชอบตามสัญญา หากผู้รับจ้างไม่ชดใช้ค่าใช้จ่ายหรือค่าเสียหายตามที่ผู้ว่าจ้างเรียกร้องผู้ว่าจ้างมีสิทธิบังคับจากหลักประกันการปฏิบัติตามสัญญาได้

ข้อ ๙ การจ้างช่วง

ผู้รับจ้างจะต้องไม่เอางานทั้งหมดหรือแต่บางส่วนแห่งสัญญานี้ไปจ้างช่วงอีกทอดหนึ่ง เว้นแต่การจ้างช่วงงานแต่บางส่วนที่ได้รับอนุญาตเป็นหนังสือจากผู้ว่าจ้างแล้ว การที่ผู้ว่าจ้างได้อนุญาตให้จ้างช่วงงานแต่บางส่วนดังกล่าวนี้ ไม่เป็น

(ลงชื่อ).....ผู้ว่าจ้าง

(นายอาทิตย์ แสงบุญเรือง)

นายกเทศมนตรีตำบลห้วยฉัตรแม่ตาล

(ลงชื่อ).....ผู้รับจ้าง

(นางสาวชลิตา วงศ์เขียว)

หุ้นส่วนผู้จัดการ

เหตุให้ผู้รับจ้างหลุดพ้นจาก ความรับผิดชอบหรือพันธะหน้าที่ตามสัญญา และผู้รับจ้างจะยังคงต้องรับผิดชอบในความผิดและความ
ประมาทเลินเล่อของผู้รับจ้างช่วง หรือของตัวแทนหรือลูกจ้างของผู้รับจ้างช่วงนั้นทุกประการ

กรณีผู้รับจ้างไปจ้างช่วงงานแต่บางส่วนโดยฝ่าฝืนความในวรรคหนึ่ง ผู้รับจ้างต้องชำระค่าปรับให้แก่ผู้ว่า
จ้างเป็นจำนวนเงินในอัตราร้อยละ ๑๐ (สิบ) ของวงเงินของงานที่จ้างช่วงตามสัญญา ทั้งนี้ ไม่ตัดสิทธิผู้ว่าจ้างในการบอกเลิก
สัญญา

ข้อ ๑๐ การควบคุมงานของผู้รับจ้าง

ผู้รับจ้างจะต้องควบคุมงานที่รับจ้างอย่างเอาใจใส่ ด้วยประสิทธิภาพและความชำนาญ และในระหว่าง
ทำงานที่รับจ้างจะต้องจัดให้มีผู้แทนซึ่งทำงานเต็มเวลาเป็นผู้รับผิดชอบควบคุมงานของ ผู้รับจ้าง ผู้แทนดังกล่าวจะต้องได้รับมอบ
อำนาจจากผู้รับจ้าง คำสั่งหรือคำแนะนำต่างๆ ที่ผู้ว่าจ้าง คณะกรรมการตรวจรับพัสดุ ผู้ควบคุมงาน หรือบริษัทที่ปรึกษาที่ผู้ว่า
จ้างแต่งตั้ง ได้แจ้งแก่ผู้แทนเช่นนั้น ให้ถือว่าเป็นคำสั่งหรือคำแนะนำที่ได้แจ้งแก่ผู้รับจ้าง การแต่งตั้งผู้แทนตามข้อนี้จะต้องทำ
เป็นหนังสือและต้องได้รับความเห็นชอบเป็นหนังสือ จากผู้ว่าจ้าง การเปลี่ยนตัวหรือแต่งตั้งผู้แทนใหม่จะทำได้หากไม่ได้รับ
ความเห็นชอบ เป็นหนังสือจากผู้ว่าจ้างก่อน

ผู้ว่าจ้างมีสิทธิที่จะขอให้เปลี่ยนตัวผู้แทนตามวรรคหนึ่ง โดยแจ้งเป็นหนังสือไปยังผู้รับจ้าง และผู้รับจ้างจะ
ต้องทำการเปลี่ยนตัวผู้แทนนั้นโดยพลัน โดยไม่คิดค่าจ้างหรือราคาเพิ่มหรืออ้างเป็นเหตุเพื่อขยายอายุสัญญาอันเนื่องมาจากเหตุนี้

ข้อ ๑๑ ความรับผิดชอบของผู้รับจ้าง

ผู้รับจ้างจะต้องรับผิดชอบต่ออุบัติเหตุ ความเสียหาย หรือภัยอันตรายใดๆ อันเกิดจาก การปฏิบัติงานของผู้รับ
จ้าง และจะต้องรับผิดชอบต่อความเสียหายจากการกระทำของลูกจ้างหรือตัวแทน ของผู้รับจ้าง และจากการปฏิบัติงานของผู้รับจ้าง
ช่วงด้วย (ถ้ามี)

ความเสียหายใดๆ อันเกิดแก่งานที่ผู้รับจ้างได้ทำขึ้น แม้จะเกิดขึ้นเพราะเหตุสุดวิสัย ก็ตาม ผู้รับจ้างจะต้อง
รับผิดชอบโดยซ่อมแซมให้คืนดีหรือ เปลี่ยนให้ใหม่โดยค่าใช้จ่ายของผู้รับจ้างเอง เว้นแต่ความเสียหายนั้นเกิดจากความผิดของผู้
ว่าจ้าง ทั้งนี้ ความรับผิดชอบของผู้รับจ้างดังกล่าวในข้อนี้จะสิ้นสุดลงเมื่อผู้ว่าจ้างได้รับมอบงานครั้งสุดท้าย ซึ่งหลังจากนั้นผู้รับจ้างคง
ต้องรับผิดชอบเพียงในกรณีชำรุดบกพร่อง หรือความเสียหายดังกล่าวในข้อ ๘ เท่านั้น

ผู้รับจ้างจะต้องรับผิดชอบต่อบุคคลภายนอกในความเสียหายใดๆ อันเกิดจาก การปฏิบัติงานของผู้รับจ้าง หรือ
ลูกจ้างหรือตัวแทนของผู้รับจ้าง รวมถึงผู้รับจ้างช่วง (ถ้ามี) ตามสัญญานี้ หากผู้ว่าจ้างถูกเรียกร้องหรือฟ้องร้องหรือต้องชดใช้ค่า
เสียหายให้แก่บุคคลภายนอกไปแล้ว ผู้รับจ้างจะต้อง ดำเนินการใดๆ เพื่อให้มีการว่าต่างแก้ต่างให้แก่ผู้ว่าจ้างโดยค่าใช้จ่ายของ
ผู้รับจ้างเอง รวมทั้งผู้รับจ้างจะต้องชดใช้ค่าเสียหายนั้นๆ ตลอดจนค่าใช้จ่ายใดๆ อันเกิดจากการถูกเรียกร้องหรือถูกฟ้องร้องให้แก่

(ลงชื่อ).....ผู้ว่าจ้าง

(นายอาทิตย์ แสงบุญเรือง)

นายกเทศมนตรีตำบลห้างฉัตรแม่ตาล

(ลงชื่อ).....ผู้รับจ้าง

(นางสาวชลิตา วงศ์เขียว)

หุ้นส่วนผู้จัดการ



ผู้ว่าจ้างทันที

ข้อ ๑๒ การจ่ายเงินแก่ลูกจ้าง

ผู้รับจ้างจะต้องจ่ายเงินแก่ลูกจ้างที่ผู้รับจ้างได้จ้างมาในอัตราและตามกำหนดเวลา ที่ผู้รับจ้างได้ตกลงหรือทำสัญญาไว้ต่อลูกจ้างดังกล่าว

ถ้าผู้รับจ้างไม่จ่ายเงินค่าจ้างหรือค่าทดแทนอื่นใดแก่ลูกจ้างดังกล่าวในวรรคหนึ่ง ผู้ว่าจ้างมีสิทธิที่จะเอาเงินค่าจ้างที่จะต้องจ่ายแก่ผู้รับจ้างมาจ่ายให้แก่ลูกจ้างของผู้รับจ้างดังกล่าว และให้ถือว่าผู้ว่าจ้างได้จ่ายเงินจำนวนนั้นเป็นค่าจ้างให้แก่ผู้รับจ้างตามสัญญาแล้ว

ผู้รับจ้างจะต้องจัดให้มีประกันภัยสำหรับลูกจ้างทุกคนที่จ้างมาทำงาน โดยให้ครอบคลุมถึงความรับผิดชอบของลูกจ้าง รวมทั้งผู้รับจ้างช่วง (ถ้ามี) ในกรณีความเสียหายที่คิดค่าสินไหมทดแทนได้ตามกฎหมาย ซึ่งเกิดจากอุบัติเหตุหรือภัยอันตรายใดๆ ต่อลูกจ้างหรือบุคคลอื่น ที่ผู้รับจ้างหรือผู้รับจ้างช่วงจ้างมาทำงาน ผู้รับจ้างจะต้องส่งมอบกรมธรรม์ประกันภัยดังกล่าว พร้อมทั้งหลักฐานการชำระเบี้ยประกันให้แก่ผู้ว่าจ้างเมื่อผู้ว่าจ้างเรียกร้อง

ข้อ ๑๓ การตรวจงานจ้าง

ถ้าผู้ว่าจ้างแต่งตั้งคณะกรรมการตรวจรับพัสดุ ผู้ควบคุมงาน หรือบริษัท ที่ปรึกษา เพื่อควบคุมการทำงานของลูกจ้าง คณะกรรมการตรวจ รับพัสดุ ผู้ควบคุมงาน หรือบริษัทที่ปรึกษานั้น มีอำนาจเข้าไปตรวจการงานในโรงงานและสถานที่ก่อสร้างได้ตลอดเวลา และผู้รับจ้างจะต้องอำนวยความสะดวกและให้ความช่วยเหลือในการนั้นตามสมควร

การที่มีคณะกรรมการตรวจรับพัสดุ ผู้ควบคุมงาน หรือบริษัทที่ปรึกษานั้น หากทำให้ผู้รับจ้างพ้นความรับผิดชอบตามสัญญานี้ข้อใดข้อหนึ่งไม่

ข้อ ๑๔ แบบรูปและรายการละเอียดตลาดเคลื่อน

ผู้รับจ้างรับรองว่าได้ตรวจสอบและทำความเข้าใจในแบบรูปและรายการละเอียดโดยถี่ถ้วนแล้ว หากปรากฏว่าแบบรูปและรายการละเอียดนั้นผิดพลาดหรือคลาดเคลื่อน ไปจากหลักการทางวิศวกรรมหรือทางเทคนิค ผู้รับจ้างตกลงที่จะปฏิบัติตามคำวินิจฉัยของผู้ว่าจ้าง คณะกรรมการตรวจรับพัสดุ ผู้ควบคุมงาน หรือบริษัทที่ปรึกษาที่ผู้ว่าจ้างแต่งตั้ง เพื่อให้งานแล้วเสร็จบริบูรณ์ คำวินิจฉัยดังกล่าวให้ถือเป็นที่สุด โดยผู้รับจ้างจะคิดค่าจ้าง ค่าเสียหาย หรือค่าใช้จ่ายใดๆ เพิ่มขึ้น จากผู้ว่าจ้างหรือขอขยายอายุสัญญาไม่ได้

ข้อ ๑๕ การควบคุมงานโดยผู้ว่าจ้าง

ผู้รับจ้างตกลงว่าคณะกรรมการตรวจรับพัสดุ ผู้ควบคุมงาน หรือบริษัท ที่ปรึกษาที่ผู้ว่าจ้างแต่งตั้ง มี

(ลงชื่อ).....ผู้ว่าจ้าง

(นายอาทิตย์ แสงบุญเรือง)


(ลงชื่อ).....ผู้รับจ้าง

(นางสาวชลิตา วงศ์เขียว)

หุ้นส่วนผู้จัดการ



อำนาจที่จะตรวจสอบและควบคุมงานเพื่อให้เป็นไปตาม สัญญา และอำนาจที่จะสั่งให้แก้ไขเปลี่ยนแปลงเพิ่มเติม หรือตัดทอน
ซึ่งงานตามสัญญา หากผู้รับจ้างขัดขึ้น ไม่ปฏิบัติตาม ผู้ว่าจ้าง คณะกรรมการตรวจ รับพัสดุ ผู้ควบคุมงาน หรือบริษัทที่ปรึกษา
มีอำนาจ ที่จะสั่งให้หยุดการนั้นชั่วคราวได้ ความล่าช้าในกรณีเช่นนี้ ผู้รับจ้างจะถือเป็นเหตุขอขยายระยะเวลา การปฏิบัติงาน
ตามสัญญาหรือเรียกร้องค่าเสียหายใดๆ ไม่ได้ทั้งสิ้น

ข้อ ๑๖ งานพิเศษและการแก้ไขงาน

ผู้ว่าจ้างมีสิทธิที่จะสั่งเป็นหนังสือให้ผู้รับจ้างทำงานพิเศษซึ่งไม่ได้แสดงไว้หรือรวมอยู่ในเอกสารสัญญา
หากงานพิเศษนั้นๆ อยู่ในขอบข่ายทั่วไปแห่งวัตถุประสงค์ของสัญญา นอกจากนี้ ผู้ว่าจ้างยังมีสิทธิสั่งให้เปลี่ยนแปลงหรือแก้ไข
แบบรูปและข้อกำหนดต่างๆ ในเอกสารสัญญานี้ด้วย

อัตราค่าจ้างหรือราคาที่กำหนดไว้ในสัญญานี้ ให้กำหนดใช้สำหรับงานพิเศษ หรืองานที่เพิ่มเติมขึ้น หรือตัด
ทอนลงทั้งปวงตามคำสั่งของผู้ว่าจ้าง หากในสัญญาไม่ได้กำหนดไว้ถึงอัตราค่าจ้าง หรือราคาใดๆ ที่จะนำมาใช้สำหรับงานพิเศษ
หรืองานที่เพิ่มขึ้นหรือลดลงดังกล่าว ผู้ว่าจ้าง และผู้รับจ้างจะได้ตกลงกันที่จะกำหนดอัตราค่าจ้างหรือราคาที่เพิ่มขึ้นหรือลดลง
รวมทั้งการขยายระยะเวลา (ถ้ามี) กันใหม่เพื่อความเหมาะสม ในกรณีที่ตกลงกันไม่ได้ ผู้ว่าจ้างจะกำหนดอัตราจ้าง หรือราคาตาม
แต่ผู้ว่าจ้างจะเห็นว่าเหมาะสมและถูกต้อง ซึ่งผู้รับจ้างจะต้องปฏิบัติงานตามคำสั่งของผู้ว่าจ้างไปก่อนเพื่อมิให้เกิดความเสียหาย
แก่งานที่จ้าง

ข้อ ๑๗ ค่าปรับ

หากผู้รับจ้างไม่สามารถทำงานให้แล้วเสร็จภายในเวลาที่กำหนดไว้ในสัญญาและผู้ว่าจ้างยังมีได้บอกเลิก
สัญญา ผู้รับจ้างจะต้องชำระค่าปรับให้แก่ผู้ว่าจ้างเป็น จำนวนเงินวันละ ๖๖๐.๐๐ - บาท (หกร้อยหกสิบบาทถ้วน) และจะต้อง
ชำระค่าใช้จ่ายในการควบคุมงาน (ถ้ามี) ในเมื่อผู้ว่าจ้าง ต้องจ้างผู้ควบคุมงานอีกต่อหนึ่งเป็นจำนวนเงินวันละ
บาท (.....) นับถัดจากวันที่ครบกำหนดเวลาแล้วเสร็จของงานตามสัญญาหรือวันที่ผู้ว่าจ้างได้ขยายเวลาทำงานให้
จนถึงวันที่ทำงานแล้วเสร็จจริง นอกจากนี้ ผู้รับจ้างยอมให้ผู้ว่าจ้างเรียกค่าเสียหายอันเกิดขึ้นจากการที่ผู้รับจ้างทำงานล่าช้า
เฉพาะส่วนที่เกินกว่าจำนวนค่าปรับและค่าใช้จ่ายดังกล่าวได้อีกด้วย

ในระหว่างที่ผู้ว่าจ้างยังมีได้บอกเลิกสัญญานั้น หากผู้ว่าจ้างเห็นว่าผู้รับจ้าง จะไม่สามารถปฏิบัติตามสัญญา
ต่อไปได้ ผู้ว่าจ้างจะใช้สิทธิบอกเลิกสัญญาและใช้สิทธิตามข้อ ๑๘ ก็ได้ และถ้าผู้ว่าจ้างได้แจ้งข้อเรียกร้องไปยังผู้รับจ้างเมื่อครบ
กำหนดเวลาแล้วเสร็จของงานขอให้ชำระค่าปรับแล้ว ผู้ว่าจ้างมีสิทธิที่จะปรับผู้รับจ้างจนถึงวันบอกเลิกสัญญาได้อีกด้วย

ข้อ ๑๘ สิทธิของผู้ว่าจ้างภายหลังบอกเลิกสัญญา

ในกรณีที่ผู้ว่าจ้างบอกเลิกสัญญา ผู้ว่าจ้างอาจทำงานนั้นเองหรือว่าจ้างผู้อื่นให้ทำงานนั้นต่อจนแล้วเสร็จ

(ลงชื่อ).....ผู้ว่าจ้าง

(นายอาทิตย์ แสงบุญเรือง)

นายกเทศมนตรีตำบลห้วยฉัตรแม่ตาล

(ลงชื่อ).....ผู้รับจ้าง

(นางสาวชลิตา วงศ์เขียว)

หุ้นส่วนผู้จัดการ



ก็ได้ ผู้ว่าจ้างหรือผู้ที่รับจ้างทำงานนั้นต้องมีสิทธิใช้เครื่องใช้ในการก่อสร้าง สิ่งที่สร้างขึ้นชั่วคราวสำหรับงานก่อสร้าง และวัสดุต่างๆ ซึ่งเห็นว่าจะต้องสงวนเอาไว้เพื่อการปฏิบัติงานตามสัญญา ตามที่จะเห็นสมควร

ในกรณีดังกล่าว ผู้ว่าจ้างมีสิทธิรับหรือบังคับจากหลักประกันการปฏิบัติตามสัญญาทั้งหมด หรือบางส่วน ตามแต่จะเห็นสมควร นอกจากนั้น ผู้รับจ้างจะต้องรับผิดชอบในค่าเสียหายซึ่งเป็นจำนวน เกินกว่าหลักประกันการปฏิบัติตามสัญญา รวมทั้งค่าใช้จ่ายที่เพิ่มขึ้น ในการทำงานนั้นต่อให้แล้วเสร็จตามสัญญา ตลอดจนค่าใช้จ่ายในการควบคุมงานเพิ่ม (ถ้ามี) ซึ่งผู้ว่าจ้างจะหัก เอาจากเงินประกันผลงานหรือจำนวนเงินใดๆ ที่จะจ่ายให้แก่ผู้รับจ้างก็ได้

ข้อ ๑๙. การบังคับค่าปรับ ค่าเสียหาย และค่าใช้จ่าย

ในกรณีที่ผู้รับจ้างไม่ปฏิบัติตามสัญญาข้อหนึ่งข้อใดด้วยเหตุใดๆ ก็ตาม จนเป็นเหตุให้เกิดค่าปรับ ค่าเสียหาย หรือค่าใช้จ่ายแก่ผู้ว่าจ้าง ผู้รับจ้างต้องชดเชยค่าปรับ ค่าเสียหาย หรือค่าใช้จ่ายดังกล่าวให้แก่ผู้ว่าจ้างโดยสิ้นเชิงภายในกำหนด ๗ (เจ็ด) วัน นับถัดจากวันที่ได้รับแจ้งเป็นหนังสือจากผู้ว่าจ้าง หากผู้รับจ้างไม่ชดเชยให้ถูกต้องครบถ้วนภายในระยะเวลาดังกล่าวให้ผู้ว่าจ้างมีสิทธิที่จะหักเอาจากจำนวนเงินค่าจ้างที่ต้องชำระ หรือจากเงินประกันผลงาน ของผู้รับจ้าง หรือบังคับจากหลักประกันการปฏิบัติตามสัญญาได้ทันที

หากค่าปรับ ค่าเสียหาย หรือค่าใช้จ่ายที่บังคับจากเงินค่าจ้างที่ต้องชำระ เงินประกันผลงาน หรือหลักประกันการปฏิบัติตามสัญญาแล้วยังไม่เพียงพอ ผู้รับจ้างยินยอมชำระส่วนที่เหลือ ที่ยังขาดอยู่จนครบถ้วนตามจำนวนค่าปรับ ค่าเสียหาย หรือค่าใช้จ่ายนั้น ภายในกำหนด ๗ (เจ็ด) วัน นับถัดจากวันที่ได้รับแจ้งเป็นหนังสือจากผู้ว่าจ้าง

หากมีเงินค่าจ้างตามสัญญาที่หักไว้จ่ายเป็นค่าปรับ ค่าเสียหาย หรือค่าใช้จ่ายแล้วยังเหลืออยู่อีกเท่าใด ผู้ว่าจ้างจะคืนให้แก่ผู้รับจ้างทั้งหมด

ข้อ ๒๐ การทำบริเวณก่อสร้างให้เรียบร้อย

ผู้รับจ้างจะต้องรักษาบริเวณสถานที่ปฏิบัติงานตามสัญญานี้ รวมทั้งโรงงานหรือ สิ่งอำนวยความสะดวกในการทำงานของผู้รับจ้าง ลูกจ้าง ตัวแทน หรือผู้รับจ้างช่วง (ถ้ามี) ให้สะอาด ปลอดภัย และมีประสิทธิภาพในการใช้งานตลอดระยะเวลาการจ้าง และเมื่อทำงานเสร็จสิ้นแล้วจะต้องขนย้ายบรรดาเครื่องใช้ในการทำงานจ้างรวมทั้งวัสดุ ขยะมูลฝอย และสิ่งก่อสร้างชั่วคราวต่างๆ (ถ้ามี) ทั้งจะต้องกลบเกลี่ยพื้นดินให้เรียบร้อยเพื่อให้บริเวณทั้งหมดอยู่ในสภาพที่สะอาดและใช้การได้ทันที

ข้อ ๒๑ การงดหรือลดค่าปรับ หรือการขยายเวลาปฏิบัติงานตามสัญญา

ในกรณีที่มิมีเหตุเกิดจากความผิดหรือความบกพร่องของฝ่ายผู้ว่าจ้าง หรือเหตุสุดวิสัย หรือเกิดจากพฤติการณ์อันหนึ่งอันใดที่ผู้รับจ้างไม่ต้องรับผิดชอบตามกฎหมาย หรือเหตุอื่นตามที่กำหนด ในกฎกระทรวง ซึ่งออกตามความในกฎหมายว่าด้วยการจัดซื้อจัดจ้างและการบริหารพัสดุภาครัฐ ทำให้ผู้รับจ้างไม่สามารถทำงานให้แล้วเสร็จตามเงื่อนไขและกำหนด

(ลงชื่อ).....ผู้ว่าจ้าง

(นายอาทิตย์ แสงบุญเรือง)

นายกเทศมนตรีตำบลท่าฉัตรแม่ตาล

(ลงชื่อ).....ผู้รับจ้าง

(นางสาวชลิตา วงศ์เขียว)

หุ้นส่วนผู้จัดการ

เวลาแห่งสัญญานี้ได้ ผู้รับจ้างจะต้องแจ้งเหตุหรือพฤติการณ์ดังกล่าวพร้อมหลักฐานเป็นหนังสือให้ผู้ว่าจ้างทราบ เพื่อขอลดค่าปรับ หรือขยายเวลาทำงานออกไปภายใน ๑๕ (สิบห้า) วันนับถัดจากวันที่เหตุอันสิ้นสุดลง หรือตามที่กำหนดในกฎกระทรวงดังกล่าว แล้วแต่กรณี

ถ้าผู้รับจ้างไม่ปฏิบัติให้เป็นไปตามความในวรรคหนึ่ง ให้ถือว่าผู้รับจ้างได้ละสิทธิเรียกร้อง ในการที่จะขอลดหรือลดค่าปรับ หรือขยายเวลาทำงานออกไปโดยไม่มีเงื่อนไขใดๆ ทั้งสิ้น เว้นแต่ กรณีเหตุเกิดจากความผิดหรือความบกพร่องของฝ่ายผู้ว่าจ้าง ซึ่งมีหลักฐานชัดเจน หรือผู้ว่าจ้างทราบดี อยู่แล้วตั้งแต่ต้น

การงดหรือลดค่าปรับ หรือขยายกำหนดเวลาทำงานตามวรรคหนึ่ง อยู่ในดุลพินิจของผู้ว่าจ้างที่จะพิจารณาตามที่เห็นสมควร

ข้อ ๒๒. มาตรฐานฝีมือช่าง

ผู้รับจ้างตกลงเป็นเงื่อนไขสำคัญว่า ผู้รับจ้างจะต้องมีและใช้ผู้ผ่านการทดสอบมาตรฐานฝีมือช่างจาก..... หรือวิศวกรรมโยธา ผู้ได้รับให้ประกอบวิชาชีพวิศวกรรมควบคุมสาขาวิศวกรรมโยธา ตามพระราชบัญญัติวิศวกร พ.ศ. ๒๕๔๒ และข้อบังคับสภาวิศวกรว่าด้วยหลักเกณฑ์และคุณสมบัติของผู้ประกอบวิชาชีพวิศวกรรมควบคุมแต่ละระดับ สาขาวิศวกรรมโยธา พ.ศ. ๒๕๖๖ ในอัตราไม่ต่ำกว่าร้อยละ ๑๐ (สิบ) ของแต่ละสาขาช่าง แต่จะต้องมีช่างจำนวนอย่างน้อย ๑ (หนึ่ง) คน ในแต่ละสาขาช่างดังต่อไปนี้

วิศวกรรมโยธา ผู้ได้รับให้ประกอบวิชาชีพวิศวกรรมควบคุมสาขาวิศวกรรมโยธา ตามพระราชบัญญัติวิศวกร พ.ศ. ๒๕๔๒ และข้อบังคับสภาวิศวกรว่าด้วยหลักเกณฑ์และคุณสมบัติของผู้ประกอบวิชาชีพวิศวกรรมควบคุมแต่ละระดับ สาขาวิศวกรรมโยธา พ.ศ. ๒๕๖๖

ผู้รับจ้างจะต้องจัดทำบัญชีแสดงจำนวนช่างทั้งหมดโดยจำแนกตามแต่ละสาขาช่างและ ระดับช่าง พร้อมกับระบุรายชื่อช่างผู้ผ่านการทดสอบมาตรฐานฝีมือช่างหรือผู้มีวุฒิบัตรดังกล่าวในวรรคหนึ่งนำมาแสดงพร้อมหลักฐานต่างๆ ต่อคณะกรรมการตรวจรับพัสดุหรือผู้ควบคุมงาน ก่อนเริ่มลงมือทำงาน และพร้อมที่จะให้ผู้ว่าจ้างหรือเจ้าหน้าที่ของผู้ว่าจ้างตรวจสอบดูได้ตลอด เวลาการทำงานตามสัญญานี้ของผู้รับจ้าง

ข้อ ๒๓. การปรับราคาค่าจ้าง

ผู้ว่าจ้างและผู้รับจ้าง ตกลงกันให้ใช้สัญญาปรับราคาได้ สำหรับราคางานก่อสร้างตามสัญญานี้โดยการนำสูตร Escalation Factor (K) มาใช้คำนวณราคาค่างานที่เปลี่ยนแปลงไป โดยวิธีการต่อไปนี้ ตามเงื่อนไข หลักเกณฑ์ สูตร และวิธีคำนวณที่ใช้กับสัญญาแบบปรับราคาได้ตามมติคณะรัฐมนตรีเมื่อวันที่ ๒๒ สิงหาคม ๒๕๓๒ เรื่องการพิจารณาช่วยเหลือผู้ประกอบการก่อสร้าง ตามหนังสือสำนักเลขาธิการคณะรัฐมนตรี ที่ นร ๐๒๐๓/ว ๑๐๙ ลงวันที่ ๒๔ สิงหาคม ๒๕๓๒ สูตรการปรับราคา (สูตรค่า K) จะต้องคงที่ที่ระดับที่กำหนดไว้ในวันแล้วเสร็จตามที่กำหนดไว้ใน

(ลงชื่อ).....ผู้ว่าจ้าง

(นายอาทิตย์ แสงบุญเรือง)


(ลงชื่อ).....ผู้รับจ้าง

(นางสาวชลิตา วงศ์เขียว)

หุ้นส่วนผู้จัดการ

สัญญา หรือภายในระยะเวลาที่ ผู้ว่าจ้าง ได้ขยายออกไป โดยจะใช้สูตรของทางราชการที่ได้ระบุตามภาคผนวก ๑

สัญญานี้ทำขึ้นเป็นสองฉบับ มีข้อความถูกต้องตรงกัน คู่สัญญาได้อ่านและเข้าใจข้อความ โดยละเอียด
ตลอดแล้ว จึงได้ลงลายมือชื่อ พร้อมทั้งประทับตรา (ถ้ามี) ไว้เป็นสำคัญต่อหน้าพยาน และคู่สัญญาต่างยึดถือไว้ฝ่ายละหนึ่งฉบับ

(ลงชื่อ).....ผู้ว่าจ้าง
(นายอาทิตย์ แสงบุญเรือง)

นายกเทศมนตรีตำบลห้างฉัตรแม่ตาล

(ลงชื่อ).....ผู้รับจ้าง
(นางสาวชลิตา วงศ์เขียว)

หุ้นส่วนผู้จัดการ

(ลงชื่อ).....พยาน
(นายคณัย เมืองฝั้น)

รองนายกเทศมนตรีตำบลห้างฉัตรแม่ตาล

(ลงชื่อ).....พยาน
(นางระพีพรรณ คำอินทะ)

รองนายกเทศมนตรีตำบลห้างฉัตรแม่ตาล

เลขที่โครงการ ๖๘๐๘๙๔๔๙๐๙๔

เลขคัมสัญญา ๖๘๐๘๒๒๐๒๕๘๒๒

หุ้นส่วนผู้จัดการ





ส่วนราชการ เทศบาลตำบลหางฉัตรแม่ลา

สายทาง สายทางเชื่อมทางหลวงท้องถิ่น สบ.บ.39-009 (ซอยข้างบ้านเลขที่ 342/1)

ชื่อโครงการ ปรับปรุงถนนลาดยางแอสฟัลต์ติกคอนกรีต

สถานที่ก่อสร้าง หมู่ที่ 7 บ้านปันจ้าว

ค.หางฉัตร อ.หางฉัตร จ.ลำปาง

ประมาณราคาวินาที 26 5-0 68

ลำดับที่	รายการ	หน่วย	ปริมาณ	ค่างานต้นทุน(บาท)		Factor F	ราคาประเมิน(บาท)	
				ราคาต่อหน่วย	รวม		ราคาต่อหน่วย	รวม
ก.	ประเภทงานทาง							
1	งานปรับปรุงโครงสร้างทาง							
	1.1 งานกรูยทางกลางป่า (ขนาดเบา)	ตร.ม.	-	-	-	-	-	-
	1.1 งานชุดหรือผิวจราจรและไหล่ทางเดิม ขนทิ้งบด (ความหนา 10.00 ซม.)	ตร.ม.	-	-	-	-	-	-
	1.3 งานหินคลุกบดอัดแน่น(หนา 0.10 ม.)	ลบ.ม.	-	-	-	-	-	-
2	งานปรับปรุงซ่อมแซมผิวทาง							
	2.1 Skin Patch (สำหรับงานเสริมผิว AC.)	ตร.ม.	-	-	-	-	-	-
	2.2 Deep Patch (สำหรับงานเสริมผิว AC.)	ตร.ม.	-	-	-	-	-	-
	2.3 Pavement In-Place Recycling							
	2.3.1 Pavement In-Place Recycling(กรณีเสริมหินคลุกบนพื้นทางเดิม)	ตร.ม.	-	-	-	-	-	-
3	งานผิวทางและไหล่ทาง							
	3.1 PRIME COAT & TACK COAT สำหรับผิวทาง							
	3.1.1 PRIME COAT	ตร.ม.	-	-	-	-	-	-
	3.1.2 TACK COAT	ตร.ม.	622.00	15.25	9,485.50	1.3642	20.80	12,940.12
	3.2 งานผิวทาง Asphaltic concrete							
	3.2.1 ปูน Prime Coat ความหนา 5.00 ซม.	ตร.ม.	-	-	-	-	-	-
	3.2.2 ปูน Tack Coat ความหนา 5.00 ซม.	ตร.ม.	622.00	279.17	173,643.74	1.3642	380.84	236,884.79
4	งานตีเส้นจราจร							
	4.1 สีเทอร์โมพลาสติก	ตร.ม.	40.80	290.00	11,832.00	1.3642	395.62	16,141.21
	4.2 หมุดสะท้อนแสง ชนิด 2 ด้าน	ชุด	-	-	-	-	-	-
	รวมค่างานต้นทุนงานทาง				194,911.24			265,966.12



ส่วนราชการ เทศบาลตำบลห้วยฉัตรแม่ตาล

สายทาง สายทางเชื่อมทางหลวงท้องถิ่น ล.บ.บ.39-009 (ซอยข้างบ้านเลขที่ 342/1)

ชื่อโครงการ ปรับปรุงถนนลาดยางแอสฟัลต์ติกคอนกรีต

สถานที่ก่อสร้าง หมู่ที่ 7 บ้านปันจ้าว

ค.ห้วยฉัตร อ.ห้วยฉัตร จ.ลำปาง


ลำดับที่	รายการ	หน่วย	ปริมาณ	คำนวณต้นทุน(บาท)		Factor F	ราคาประเมิน(บาท)	
				ราคาต่อหน่วย	รวม		ราคาต่อหน่วย	รวม
ก.	ประเภทงานทาง							
5	งานจราจรสี่กระแสร							
	5.1 งานปรับปรุง							
	5.1.1 หลักระวางโค้ง คสล.	หลัก	-	-	-	-	-	-
	5.1.2 หลักระวางโลเมตร	หลัก	-	-	-	-	-	-
	5.1.3 ป้ายจราจร	ป้าย	-	-	-	-	-	-
	5.1.4 Guard rail	ม.	-	-	-	-	-	-
	5.2 งานติดตั้ง							
	5.2.1 ป้ายกำหนดน้ำหนักบรรทุก (ทข. 3-121/49)	ชุด	-	-	-	-	-	-
	5.2.5 ป้ายจราจรแบบ ค (ค.1-ค.60,ค.62,ค.75)	ชุด	-	-	-	-	-	-
	5.2.6 ป้ายจราจรแบบ ค.61	ชุด	-	-	-	-	-	-
	5.2.7 ป้ายเตือนแนวทางโค้งขวาและโค้งซ้ายแบบ ค.63 ,ค.66	ชุด	-	-	-	-	-	-
	5.2.16 ป้ายจราจรแบบ น.1_ทข(ขนาดป้ายจราจร 2)	ชุด	-	-	-	-	-	-
	5.2.17 ป้ายจราจรแบบ น.2(1 แผ่นป้าย)	ชุด	-	-	-	-	-	-
	5.2.18 ป้ายจราจรแบบ น.2(2 แผ่นป้าย)	ชุด	-	-	-	-	-	-
	5.2.19 ป้ายจราจรแบบ น.2(3 แผ่นป้าย)	ชุด	-	-	-	-	-	-
	5.2.20 ป้ายจราจรแบบ น.3(1 แผ่นป้าย)	ชุด	-	-	-	-	-	-
	รวมคำนวณต้นทุนงานทาง				144,961.24			265,966.12

ระยะเวลาดำเนินการ 60 วัน

ลงชื่อ



ประทับตรา

ร้าน/ห้างหุ้นส่วนจำกัด/บริษัท











สัญญาแบบปรับราคาค่า K

โครงการ ปรับปรุงถนนลาดยางแอสฟัลต์ติกคอนกรีต สายทางเชื่อมทางหลวงท้องถิ่น ลป.ถ.39-009
 (ซอยข้างบ้านเลขที่ 342/1) หมู่ที่ 7 บ้านปันจ้าว ตำบลห้างฉัตร อำเภอลำดวน จังหวัดลำปาง จำนวน 3 ช่วง
 ช่วงที่ 1 กว้าง 3 เมตร ยาว 158 เมตร หนา 0.05 เมตร พื้นที่ไม่น้อยกว่า 474 ตารางเมตร
 ช่วงที่ 2 กว้าง 3 เมตร ยาว 26 เมตร หนา 0.05 เมตร พื้นที่ไม่น้อยกว่า 78 ตารางเมตร
 ช่วงที่ 3 กว้าง 3.50 เมตร ยาว 20 เมตร หนา 0.05 เมตร พื้นที่ไม่น้อยกว่า 70 ตารางเมตร
 ความยาวรวม 204 เมตร หรือพื้นที่รวมไม่น้อยกว่า 622 ตารางเมตร
 พิกัดเริ่มต้นโครงการ 538016 E, 2024448 N พิกัดสิ้นสุดโครงการ 538117 E, 2024341 N

แนบท้ายสัญญาเลขที่ 47 /2568

ลงวันที่ 2 กันยายน 2568

เริ่มสัญญาวันที่ 3 กันยายน 2568

สิ้นสุดสัญญาวันที่ 1 พฤศจิกายน 2568

ผู้รับจ้าง ห้างหุ้นส่วนจำกัด ตันอ้าย วิศวกรรม

งบประมาณ 264,000 บาท

(ลงชื่อ).....ผู้ว่าจ้าง

(นายอาทิตย์ แสงบุญเรือง)

นายกเทศมนตรีตำบลห้างฉัตรแม่ตาล

(ลงชื่อ).....ผู้รับจ้าง

(นางสาวชลิตา วงศ์เขียว)

หุ้นส่วนผู้จัดการ

(ลงชื่อ).....พยาน


รองนายกเทศมนตรีตำบลห้างฉัตรแม่ตาล

(ลงชื่อ).....พยาน

(นางระพีพรรณ คำอินตะ)

รองนายกเทศมนตรีตำบลห้างฉัตรแม่ตาล

เงื่อนไขหลักเกณฑ์และประเภทงานก่อสร้างและวิธีคำนวณที่ใช้กับสัญญาแบบ ปรับราคา

การปรับราคาค่างานก่อสร้างตามสูตรการปรับราคา จะนำมาใช้ในการกรณีค่างานก่อสร้างลดลงหรือเพิ่มขึ้นโดยวิธีการต่อไปนี้

1. สัญญาแบบปรับราคาได้นี้ให้ใช้ทั้งกรณีเพิ่มหรือลดค่างานจากค่างานเดิมตามสัญญาเรื่องดัชนี ซึ่งจัดทำขึ้นโดยกระทรวงพาณิชย์มีการเปลี่ยนแปลงสูงขึ้นหรือลดลงจากเดิม ขณะเมื่อวันเปิดซองสอบราคา

2. การคืบเงินค่างานก่อสร้างตามสัญญาแบบปรับราคาได้นี้เป็นหน้าที่ของผู้รับจ้างที่จะต้องเรียกร้องภายใน 90 วัน นับตั้งแต่วันที่ผู้รับจ้างได้ส่งมอบงานงวดสุดท้าย หากพ้นกำหนดนี้ไปแล้วผู้รับจ้างไม่มีสิทธิที่จะเรียกร้องเงินเพิ่มค่างานก่อสร้างจากผู้ว่าจ้างได้อีกต่อไป และในกรณีที่ผู้ว่าจ้างจะต้องเรียกเงินคืนจากผู้ว่าจ้าง ให้ผู้ว่าจ้างเป็นคู่สัญญารับเรียกเงินคืนจากผู้รับจ้างโดยเร็ว หรือให้หักค่างานของงานงวดต่อไป หรือให้หักเงินจากหลักประกันสัญญาแล้วแต่กรณี

3. การพิจารณาคำนวณเงินเพิ่มหรือลด และการจ่ายเงินคืนจากผู้รับจ้างตามเงื่อนไขของสัญญาแบบปรับราคาได้ ต้องได้รับการตรวจสอบและเห็นชอบจากสำนักงบประมาณ และให้ถือการพิจารณาวินิจฉัยของเทศบาลตำบลหางฉัตรแม่ตาลเป็นที่สิ้นสุด

4. ในการพิจารณาเพิ่มหรือลดราคาค่างานจ้างเหมาก่อสร้าง ให้คำนวณตามสูตร ดังนี้

$$P = (Po) + (K)$$

กำหนดให้ P = ราคาค่างานต่อหน่วยหรือราคาค่างานเป็นงวดที่จะต้องจ่ายให้ผู้รับจ้าง

P = ราคาค่างานต่อหน่วยที่ผู้รับจ้างประมูลให้ หรือราคาค่างานเป็นงวดซึ่งระบุไว้ในสัญญาแล้วแต่กรณี

K = ESCALATION FACTOR ที่หักด้วย 4 % เมื่อต้องเพิ่มค่างานหรือบวกเพิ่ม 4 % เมื่อต้องเรียกค่างานคืน

(ลงชื่อ).....ผู้ว่าจ้าง

(นายอาทิตย์ แสงบุญเรือง)

นายกเทศมนตรีตำบลหางฉัตรแม่ตาล

(ลงชื่อ).....ผู้รับจ้าง

(นางสาวชลิตา วงศ์เขียว)

หุ้นส่วนผู้จัดการ



ดัชนีราคาที่ใช้คำนวณตามสูตรที่ใช้กับสัญญาแบบปรับราคาได้ จัดทำขึ้นโดยกระทรวงพาณิชย์

K	=	ESCALATION FACTOR
Ct	=	ดัชนีราคาซีเมนต์ในเดือนที่ส่งงานแต่ละงวด
Co	=	ดัชนีราคาซีเมนต์ในเดือนที่เปิดของประกวดราคา
Mt	=	ดัชนีราคาวัสดุก่อสร้าง (ไม่รวมเหล็กและซีเมนต์) ในเดือนที่ส่งงานแต่ละงวด
Mo	=	ดัชนีราคาวัสดุก่อสร้าง (ไม่รวมเหล็กและซีเมนต์) ในเดือนที่เปิดของประกวดราคา
St	=	ดัชนีราคาเหล็ก ในเดือนที่ส่งงานแต่ละงวด
So	=	ดัชนีราคาเหล็ก ในเดือนที่เปิดของประกวดราคา
Gt	=	ดัชนีราคาเหล็กแผ่นเรียบที่ผลิตในประเทศ ในเดือนที่ส่งงานแต่ละงวด
Go	=	ดัชนีราคาเหล็กแผ่นเรียบที่ผลิตในประเทศ ในเดือนที่เปิดของประกวดราคา
At	=	ดัชนีราคาแอสฟัลท์ ในเดือนที่ส่งงานแต่ละงวด
Ao	=	ดัชนีราคาแอสฟัลท์ ในเดือนที่เปิดของประกวดราคา
Et	=	ดัชนีราคาเครื่องจักรกลและบริภัณฑ์ในเดือนที่ส่งงานแต่ละงวด
Eo	=	ดัชนีราคาเครื่องจักรกลและบริภัณฑ์ในเดือนที่เปิดของประกวดราคา
Ft	=	ดัชนีราคาน้ำมันดีเซลหมุนเร็ว ในเดือนที่ส่งงานแต่ละงวด
Fo	=	ดัชนีราคาน้ำมันดีเซลหมุนเร็ว ในเดือนที่เปิดของประกวดราคา
Act	=	ดัชนีราคาท่อซีเมนต์ใยหิน ในเดือนที่ส่งงานแต่ละงวด
Aco	=	ดัชนีราคาท่อซีเมนต์ใยหิน ในเดือนที่เปิดของประกวดราคา
PVct	=	ดัชนีราคาท่อ PVC ในเดือนที่ส่งงานแต่ละงวด
PVCo	=	ดัชนีราคาท่อ PVC ในเดือนที่เปิดของประกวดราคา
GIpt	=	ดัชนีราคาท่อเหล็กอบสังกะสี ในเดือนที่ส่งงานแต่ละงวด
GIpo	=	ดัชนีราคาท่อเหล็กอบสังกะสี ในเดือนที่เปิดของประกวดราคา
Pet	=	ดัชนีราคาท่อ HYDENSITY POLYETHYLENE ในเดือนที่ส่งงานแต่ละงวด
Peo	=	ดัชนีราคาท่อ HYDENSITY POLYETHYLENE ในเดือนที่เปิดของประกวดราคา
Wt	=	ดัชนีราคาสายไฟฟ้า ในเดือนที่ส่งงานแต่ละงวด
Wo	=	ดัชนีราคาสายไฟฟ้า ในเดือนที่เปิดของประกวดราคา

(ลงชื่อ).....ผู้ว่าจ้าง

(นายอาทิตย์ แสงบุญเรือง)

นายกเทศมนตรีตำบลห้วยฉัตรแม่ตาล

(ลงชื่อ).....ผู้รับจ้าง

(นางสาวชลิตา วงศ์เขียว)

หุ้นส่วนผู้จัดการ



วิธีคำนวณที่ใช้กับสัญญาแบบปรับราคาได้

- (1) การคำนวณค่า K จากสูตรตามลักษณะงานนั้น ๆ ให้ใช้ตัวเลขดัชนีราคาวัสดุก่อสร้างของกระทรวงพาณิชย์ โดยใช้หลักฐานของปี 2530 เป็นเกณฑ์ในการคำนวณ
 - (2) การคำนวณค่า K สำหรับกรณีที่มียางก่อสร้างหลายประเภทอยู่ในสัญญาเดียวกันจะต้องแยกค่ายางก่อสร้างแต่ละประเภทให้ชัดเจนตามลักษณะงานนั้น และให้สอดคล้องกับสูตรที่ได้กำหนดไว้
 - (3) การคำนวณค่า K กำหนดให้ใช้เลขทศนิยม 3 ตำแหน่งทุกขั้นตอนโดยไม่มีการปัดเศษ และกำหนดให้ทำเลขสัมพันธ์ (เปรียบเทียบ) ให้เป็นผลสำเร็จแล้วจึงนำผลลัพธ์ไปคูณกับตัวเลขคงที่หน้าเลขสัมพันธ์นั้น
 - (4) ให้พิจารณาเงินเพิ่ม หรือราคาค่างานจากราคาที่ผู้รับจ้างทำสัญญาตกลงกับผู้ว่าจ้าง เมื่อค่า K ตามสูตรสำหรับงานก่อสร้างนั้น ในเดือนที่ส่งมอบงานมีค่าเปลี่ยนแปลงไปจากค่า K ในเดือนเปิดซองสอบราคามากกว่า 4 % มาคำนวณปรับเพิ่มหรือลดค่างานแล้วแต่กรณี (โดยไม่คิด 4 % แรกให้)
 - (5) การจ่ายเงินแต่ละงวดให้จ่ายค่าจ้างงานที่ผู้รับจ้างทำได้แต่ละงวดตามสัญญาไปก่อนส่วนค่างานที่เพิ่มหรือค่างานลด ซึ่งจะคำนวณได้ต่อเมื่อดัชนีราคาวัสดุก่อสร้างซึ่งนำมาคำนวณหาค่า K ของเดือนที่ส่งมอบงานงวดนั้น เป็นที่แน่นอนแล้ว เมื่อคำนวณเงินเพิ่มได้ให้ขอทำความตกลงเรื่องการเงินกับองค์การบริหารส่วนตำบล
- สูตรการปรับราคา สูตรค่า K จะต้องคงที่ที่ระดับกำหนดไว้ในวันแล้วเสร็จตามกำหนดไว้ในสัญญา หรือภายในระยะเวลาที่จังหวัดได้ขยายออกไป โดยจะใช้สูตรของทางราชการ

หมวดงานทาง

ประเภทงาน : งานผิวทาง Asphaltic concrete , Penetration Macadam

ใช้สูตร $K3.3 = 0.30 + 0.10 Mt/Mo + 0.40 At/Ao + 0.10 Et/Eo + 0.10 Ft/Fo$

(ลงชื่อ).....ผู้ว่าจ้าง

(นายอาทิตย์ แสงบุญเรือง)

นายกเทศมนตรีตำบลห้วยฉัตรแม่ตาล

(ลงชื่อ).....ผู้รับจ้าง

(นางสาวชลิตา วงศ์เขียว)

หุ้นส่วนผู้จัดการ

หลักฐานการรับหนังสือค้ำประกัน

เลขที่ CB-00025/68

วันที่ 2 กันยายน 2568

เทศบาลตำบลห้างฉัตรแม่ตาล อำเภอห้างฉัตร จังหวัดลำปาง

ได้รับจาก ห้างหุ้นส่วนจำกัด ดันอ้าย วิศวกรรม

ที่อยู่ 52/2 หมู่ 2 ตำบลเวียงตาล อำเภอห้างฉัตร จังหวัดลำปาง

ลำดับ	รายการ	จำนวนเงิน (บาท)	หมายเหตุ
1	หลักประกันสัญญา โครงการปรับปรุงถนนลาดยาง แอสฟัลต์ติกคอนกรีต สายทางเชื่อมทางหลวงท้องถิ่น ลป.ถ. 39-009 (ซอยข้างบ้านเลขที่ 342/1) หมู่ที่ 7 บ้านบันจาว ตำบลห้างฉัตร อำเภอห้างฉัตร จังหวัดลำปาง เป็นหนังสือค้ำประกัน ธนาคารกสิกรไทย จำกัด (มหาชน) สาขา ถนนฉัตรไชย ลำปาง เลขที่ 100075860433 ลงวันที่ 2 กันยายน 2568	13,200.00	สัญญาเลขที่ 47/2568 (CNTR-00364/68)
รวมเงิน		13,200.00	
ตัวอักษร (หนึ่งหมื่นสามพันสองร้อยบาทถ้วน)			

ลงชื่อ.....ผู้รับหลักฐานการรับหนังสือค้ำประกัน

สำเนาถูกต้อง

(นางสาวยุวันดา ขวาคำน)

นักวิชาการตรวจสอบภายในปฏิบัติการ รักษาการในตำแหน่ง
นักวิชาการจัดเก็บรายได้



ธนาคารกสิกรไทย
开泰银行 KASIKORNBANK



หนังสือคำประกัน

(หลักประกันสัญญาจ้าง)

เลขที่ 100075860433

วันที่ 2 เดือน กันยายน พ.ศ. 2568

ข้าพเจ้า บริษัท ธนาคารกสิกรไทย จำกัด (มหาชน) สาขากอนฉัตรไชย ลำปาง สำนักงานตั้งอยู่เลขที่ 284/8 ถนนฉัตรไชย ตำบลสบตุ๋ย อำเภอเมืองลำปาง จังหวัดลำปาง 52100 โดย นางสาว จิตติมา เชี่ยวโส(3162) และ นางสาว ธนาภรณ์ แสนอสะวะ(4572) ผู้มีอำนาจลงนามผูกพันธนาคาร ขอทำหนังสือคำประกันฉบับนี้ไว้ต่อ เทศบาลตำบลห้างฉัตรแม่ตาล ซึ่งต่อไปนี้เรียกว่า "ผู้ว่าจ้าง" ดังมีข้อความต่อไปนี้

1. ตามที่ ห้างหุ้นส่วนจำกัด ต้นอ้าย วิศวกรรม ซึ่งต่อไปนี้เรียกว่า "ผู้รับจ้าง" ได้ทำสัญญาจ้าง โครงการปรับปรุงถนนลาดยางแอสฟัลต์ติกคอนกรีต สายทางเชื่อม ทางหลวงท้องถิ่น ลป.ถ.39-009 (ซอยข้างบ้านเลขที่ 342/1) หมู่ที่ 7 บ้านบันจ้าว ตำบลห้างฉัตร อำเภอห้างฉัตร จังหวัดลำปาง จำนวน 3 ช่วง ช่วงที่ 1 กว้าง 3.00 เมตร ยาว 158.00 เมตร หนา 0.05 เมตร พื้นที่ไม่น้อยกว่า 474.00 ตารางเมตร ช่วงที่ 2 กว้าง 3.00 เมตร ยาว 26.00 เมตร หนา 0.05 เมตร พื้นที่ไม่น้อยกว่า 78.00 ตารางเมตร ช่วงที่ 3 กว้าง 3.50 เมตร ยาว 20.00 เมตร หนา 0.05 เมตร พื้นที่ไม่น้อยกว่า 70.00 ตารางเมตร ความยาวรวม 204.00 เมตร หรือพื้นที่รวมไม่น้อยกว่า 622.00 ตารางเมตร พิกัดเริ่มต้นโครงการ 538016 E, 2024448 N พิกัดสิ้นสุดโครงการ 538117 E, 2024341 N ตามแบบมาตรฐานงานทางสำหรับ อปท. (กรมทางหลวงชนบท) กับผู้ว่าจ้าง ตามสัญญาเลขที่ 47/2568 ลงวันที่ 2 เดือน กันยายน พ.ศ. 2568 ซึ่งผู้รับจ้างต้องวางหลักประกันการปฏิบัติตามสัญญาต่อผู้ว่าจ้าง เป็นจำนวนเงิน 13,200.00 บาท (หนึ่งหมื่นสามพันสองร้อยบาทถ้วน) ซึ่งเท่ากับร้อยละ ห้า (5%) ของมูลค่าทั้งหมดของสัญญา

ข้าพเจ้ายินยอมผูกพันตนโดยไม่มีเงื่อนไขที่จะคำประกันในการชำระเงินให้ตามสิทธิเรียกร้องของผู้ว่าจ้าง จำนวนไม่เกิน 13,200.00 บาท (หนึ่งหมื่นสามพันสองร้อยบาทถ้วน) ในฐานะเป็นลูกหนี้ร่วม ในกรณีที่ผู้รับจ้างก่อให้เกิดความเสียหายใดๆ หรือต้องชำระค่าปรับ หรือค่าใช้จ่ายใดๆ หรือผู้รับจ้างมิได้ปฏิบัติตามภาระหน้าที่ใดๆ ที่กำหนดในสัญญาดังกล่าวข้างต้น ทั้งนี้ โดยผู้ว่าจ้างไม่จำเป็นต้องเรียกร้องให้ผู้รับจ้างชำระหนี้ก่อน

2. หนังสือคำประกันนี้มีผลใช้บังคับตั้งแต่วันที่ 2 เดือน กันยายน พ.ศ. 2568 ถึงวันที่ จนกว่าจะหมดภาระผูกพัน และข้าพเจ้าจะไม่เพิกถอนการคำประกันนี้ภายในระยะเวลาที่กำหนดไว้

3. หากผู้ว่าจ้างได้ขยายระยะเวลาให้แก่ผู้รับจ้าง ให้ถือว่าข้าพเจ้ายินยอมในกรณีนั้นๆ ด้วย โดยให้ขยายระยะเวลาการคำประกันนี้ ออกไปตลอดระยะเวลาที่ผู้ว่าจ้างได้ขยายระยะเวลาให้แก่ผู้รับจ้างดังกล่าวข้างต้น

ข้าพเจ้าได้ลงนามและประทับตราไว้ต่อหน้าพยานเป็นสำคัญ

บมจ.ธนาคารกสิกรไทย

ลงลายมือชื่อ

(นางสาว จิตติมา เชี่ยวโส(3162))

ผู้คำประกัน

(นางสาว ธนาภรณ์ แสนอสะวะ(4572))

ลงลายมือชื่อ

(นางสาว ภรณ์ทิพย์ ศรีคำภา)

พยาน ลงลายมือชื่อ

(นางสาว อรอนงค์ วงศ์เวียน)

พยาน

การขออนุญาตหนังสือคำประกัน ทาง EMAIL ได้ที่ : LG_SERVICE@KASIKORNBANK.COM

เมื่อหนังสือคำประกันฉบับนี้หมดอายุบังคับ หรือหมดภาระผูกพันแล้ว โปรดส่งคืนธนาคาร

กรณีประสงค์ขอให้องค์กรจ่ายเงินแทนตามภาระหนี้สัญญาฉบับนี้ ขอให้จัดส่งผ่านช่องทาง (1) สาขาที่ออกหนังสือคำประกัน โดยการส่งมอบให้แก่เจ้าหน้าที่สาขา (by Hand) หรือ (2) ส่งไปรษณีย์และลงทะเบียนตอบรับไปยัง งานหนังสือคำประกัน สำนักงานใหญ่ อาคารแจ้งวัฒนะ ชั้น 5 เลขที่ 47/7 หมู่ 3 ตำบลบ้านใหม่ อำเภอปากเกร็ด จังหวัดนนทบุรี 11120

SR-806000408145-1-1 :-

EFF_C_1_PLUS

Issue/Renew by K CONNECT LG
2814618

K-Contact Center 02-8888888
www.kasikornbank.com

บริการทุกระดับประทับใจ

ทะเบียนเลขที่ 0107536000315




โครงการ ปรับปรุงถนนลาดยางแอสฟัลต์ติกคอนกรีต

พิกัดเริ่มต้นโครงการ 538016 E ,2024448 N

พิกัดสิ้นสุดโครงการ 538117 E ,2024341 N

ตามแบบมาตรฐานงานทางสำหรับ อปท. (กรมทางหลวงชนบท)

สถานที่ก่อสร้าง บ้านปันจ้าว หมู่ที่ 7 ตำบลห้วยจัตว อำเภอห้วยจัตว จังหวัดลำปาง

สายทางเชื่อมทางหลวงท้องถิ่น ลป.ถ.39-009 (ซอยข้างบ้านเลขที่ 342/1)

(ลงชื่อ).....ผู้ว่าจ้าง
(ลงชื่อ).....ผู้รับจ้าง
(ลงชื่อ).....พยาน
(ลงชื่อ).....พยาน

ข้อกำหนดเกี่ยวกับการใช้วัสดุก่อสร้างและครุภัณฑ์ตามสัญญาก่อสร้างเพื่อส่งเสริมการใช้ สินค้า/ผลิตภัณฑ์ ที่ผลิตภายในประเทศ

1. ผู้รับจ้างต้อง ใช้วัสดุก่อสร้างหรือครุภัณฑ์ที่เป็นส่วนหนึ่งของงานก่อสร้าง(ถ้ามี) ตามโครงการก่อสร้างดังนี้ โดยต้องเป็นวัสดุก่อสร้างหรือครุภัณฑ์ที่ผลิตภายในประเทศ ไม่น้อยกว่าร้อยละ 60 ของมูลค่าวัสดุก่อสร้างที่ใช้ ในโครงการก่อสร้างนี้ ทั้งนี้หากงานก่อสร้างมีวัสดุก่อสร้างที่เป็นหลัก จะต้องใช้วัสดุก่อสร้างที่เป็นหลักซึ่งเป็นสินค้าที่ผลิตภายในประเทศไม่น้อยกว่าร้อยละ 90 ของปริมาณหลักที่ใช้ตามสัญญาก่อสร้างนี้

2. ผู้รับจ้างต้องเสนอแผนการใช้วัสดุก่อสร้างและครุภัณฑ์ ที่เป็นผลิตภัณฑ์ที่ผลิตภายในประเทศตามสัญญาจ้างก่อสร้างนี้ ตามเอกสาร ภาคผนวก 2 และภาคผนวก 3 (ภาคผนวก 3 เฉพาะกรณี ที่เป็นงานก่อสร้างที่มีวัสดุก่อสร้างที่เป็นหลัก) ให้ผู้จ้างตามระยะเวลาที่กำหนดในสัญญาจ้าง(ถ้ามี) แต่ต้องไม่ช้ากว่า 60 วันหลังจากลงนามในสัญญาจ้างก่อสร้าง หากผู้จ้างไม่เสนอแผนตามเวลาที่กำหนดถือว่าผู้รับจ้างไม่เสนอแผนตามเวลาที่กำหนด ถือว่าผู้รับจ้างผิดสัญญาผู้จ้างมีสิทธิ์เลิกสัญญาได้ กรณีที่งานก่อสร้างและงานจ้างที่ไม่ใช่งานก่อสร้าง ที่มีอายุสัญญาไม่เกิน 60 วัน หรือกรณีที่มีวงเงินการจัดจ้างไม่เกิน 500,000 บาท หน่วยงานของรัฐไม่ต้องให้ผู้สัญญาจัดทำแผนการใช้วัสดุที่ผลิตภายในประเทศและแผนการใช้หลักที่ผลิตภายในประเทศ

แผนการใช้วัสดุก่อสร้างฯ ที่ผู้รับจ้างเสนอสามารถปรับเปลี่ยนได้ตามความจำเป็นเพื่อให้มูลค่า/ปริมาณงานการใช้วัสดุก่อสร้างซึ่งเป็นผลิตภัณฑ์ที่ผลิตในประเทศ ไม่น้อยกว่าร้อยละ 60 ทั้งนี้ผู้รับจ้างต้องแจ้งการปรับเปลี่ยนให้ผู้จ้างก่อสร้างทราบก่อนดำเนินการนำวัสดุก่อสร้างตามแผนที่ปรับเปลี่ยนมาใช้ล่วงหน้าอย่างน้อย 7 วัน ทั้งนี้ต้องก่อนการส่งมอบงานแต่ละงวด

3. ผู้รับจ้างต้องแสดงหลักฐานเพื่อประกอบการพิจารณาว่าวัสดุก่อสร้างหรือครุภัณฑ์เป็นผลิตภัณฑ์ที่ผลิตภายในประเทศ อย่างใดอย่างหนึ่งแล้วแต่กรณี แสดงต่อผู้จ้างเมื่อผู้จ้างร้องขอเพื่อประกอบการตรวจสอบของผู้จ้างว่าวัสดุ ก่อสร้าง/ครุภัณฑ์ ที่ผู้รับจ้างนำมาใช้เป็นผลิตภัณฑ์ที่ผลิตในประเทศหรือไม่ ดังนี้

- 1) สำเนาใบรับรองสินค้าที่ผลิตในประเทศ Made in Thailand (MIT) ที่ออกโดยสภาอุตสาหกรรมแห่งประเทศไทย
- 2) ฉลากสินค้า ที่แสดงว่าเป็นสินค้าที่ผลิตในประเทศไทย
- 3) หลักฐานแสดงที่ตั้งของแหล่งผลิต ที่สามารถแสดงได้ว่าเป็นวัสดุก่อสร้างที่เป็นผลิตภัณฑ์ในประเทศ เช่นตำแหน่งที่ตั้งโรงงาน หัวยี่ห้อ เป็นต้น

ภาคผนวก ๒

ตารางการใช้จ่ายแผนการใช้วัสดุที่ผลิตภายในประเทศ

โครงการ

รายการวัสดุครุภัณฑ์ที่ใช้ในโครงการ
แผนการใช้วัสดุที่ผลิตภายในประเทศ

ลำดับ	รายการ	หน่วย	ปริมาณ	ราคาต่อหน่วย (บาท)	เป็นเงิน (บาท)	ผลิต ในประเทศ	ผลิต ต่างประเทศ
๑							
๒							
๓							
๔							
รวม					๐๐๐	๐๐๐	๐๐๐
อัตรา (ร้อยละ)					๑๐๐	๑๐๐	๑๐๐

ผู้สัญญาจ้าง:

ผู้รับจ้าง:

(ลงชื่อ).....ผู้จ้าง

(ลงชื่อ).....ผู้รับจ้าง

(ลงชื่อ).....พยาน

(ลงชื่อ).....พยาน

ราคาต่อหน่วยที่ใช้ในการวางแผนการใช้วัสดุก่อสร้างภายในประเทศ เป็นราคาตามใบแจ้งปริมาณงานและราคา ซึ่งแนบสัญญาก่อสร้าง ซึ่งจัดทำตามหนังสือที่ กค(ภว) 0405.2/๖452 ลง 17 กันยายน 2562 (๖452) และกรณีการจัดจ้างด้วยวิธีเฉพาะเจาะจง ให้เป็นราคาแนบท้าย สัญญาที่ผ่านการดำเนินการด้วยวิธีการเดียวกันกับ ๖452

ภาคผนวก ๓

ตารางการจัดทำแผนการใช้วัสดุที่ผลิตภายในประเทศ

โครงการ

รายการวัสดุครุภัณฑ์ที่ใช้ในโครงการ
แผนการใช้วัสดุที่ผลิตภายในประเทศ
ปริมาณครั้งที่โครงการ ๐๐๐ (ครั้ง)

ลำดับ	รายการ	หน่วย	ปริมาณ	ผลิต ในประเทศ	ผลิต ต่างประเทศ
๑	เหล็กเส้น	ตัน			
๒	เหล็กฉาก	ตัน			
๓	เหล็กเส้น	ตัน			
๔					
๕					
รวม			๐๐๐	๐๐๐	๐๐๐
อัตรา (ร้อยละ)			๑๐๐	๑๐๐	๑๐๐

ผู้สัญญาจ้าง:

ผู้รับจ้าง:



กองช่าง





จำนวนแผ่น
แผ่นที่
สัญญาเลขที่

สารบัญแบบและรายการประกอบแบบก่อสร้าง

รายการแบบ	แผ่นที่
ปวงงานก่อสร้าง แผนที่สังเขป	
รายการประกอบแบบก่อสร้าง	
แปลนงานก่อสร้าง	
แบบรูปตัดโครงสร้างทางและคุณสมบัติวัสดุ	
แบบเครื่องหมายจราจรบนผิวทาง	
แบบป้ายจราจร	

ข้อกำหนดเงื่อนไขรายการประกอบแบบของเทศบาลตำบลห้างฉัตรแม่ตาลในการใช้แบบมาตรฐานงานทางของกรมทางหลวงชนบท

1. ไม่มีการทำ DEEP PATCHING ผิวทางและผิวไหล่ทางเดิมที่ชำรุดเสียหายจนถึงชั้นโครงสร้าง
 2. ใช้รูปแบบในการออกแบบงานเสริมผิวแอสฟัลต์คอนกรีต แบบเลขที่ บร(ถ)-203/63 แผ่นที่ 4 ทำ Tack coat บนผิวจราจร
 3. ยกเลิกงานซ่อมแซมและทาสีใหม่ หรืองานจัดทำติดตั้งเครื่องหมายจราจร หลักกั้นโค้ง หลักกิโลเมตรและ GUARD RAIL
 4. ยกเลิกงานไหล่ทางแอสฟัลต์คอนกรีต
 5. งานการตีเส้นจราจร และการตีเส้นแบ่งที่ศจรจรใช้กรณี : ในเขตชุมชน ตีเส้นเส้นจราจรเพียง ข)เส้นขอบทาง ไม่มีตี ก)เส้นแบ่งที่ศจรจร
- แบบเลขที่ ทด-3-110(1) แผ่นที่ 49

รายการการใช้แบบมาตรฐาน	แบบเลขที่
- ถนน	
แบบแผนงานบำรุงรักษาทางหลวงท้องถิ่น	บร(ถ)-303/63
- เครื่องหมายจราจรบนผิวทาง	
แบบมาตรฐานงานทางสำหรับองค์กรปกครองส่วนท้องถิ่น	ทด-3-110(1)
- ป้ายจราจร	-
ไม่มีการติดตั้งป้าย	

(ลงชื่อ).....ผู้ว่าจ้าง
(ลงชื่อ).....ผู้รับจ้าง
(ลงชื่อ).....
(ลงชื่อ).....พยาน



กองช่าง
เทศบาลตำบลห้างฉัตรแม่ตาล
440 หมู่ 3 บ้านแม่ฮาว ตำบลห้างฉัตร
อำเภอห้างฉัตร จังหวัดลำปาง
Tel. 0 - 5433 - 8297 - 22


แบบแสดง
โครงการปรับปรุงถนนลาดยางแอสฟัลต์ติกคอนกรีต
สถานที่ก่อสร้าง: บ้านปันจ้าว หมู่ 7
ตำบลห้างฉัตร อำเภอห้างฉัตร จังหวัดลำปาง

สำรวจ: นายวิชาญ ยงฟ้า
นายช่างโยธา ชำนาญงาน
ตรวจ: นายทวิช จำปาวิน
ผู้ควบคุมการก่อสร้าง

เขียนแบบ: นายธนาศรี ยงฟ้า
นายช่างโยธา ชำนาญงาน
เห็นชอบ: นางเสนาทิศ สองแคว
ผู้อำนวยการกองคลัง รักษาการแทน

อนุมัติ: นายอาทิตย์ แสงบุญเรือง
นายกเทศมนตรีตำบลห้างฉัตรแม่ตาล

จำนวนแผ่น:
แผ่นที่:
สัญญาเลขที่:

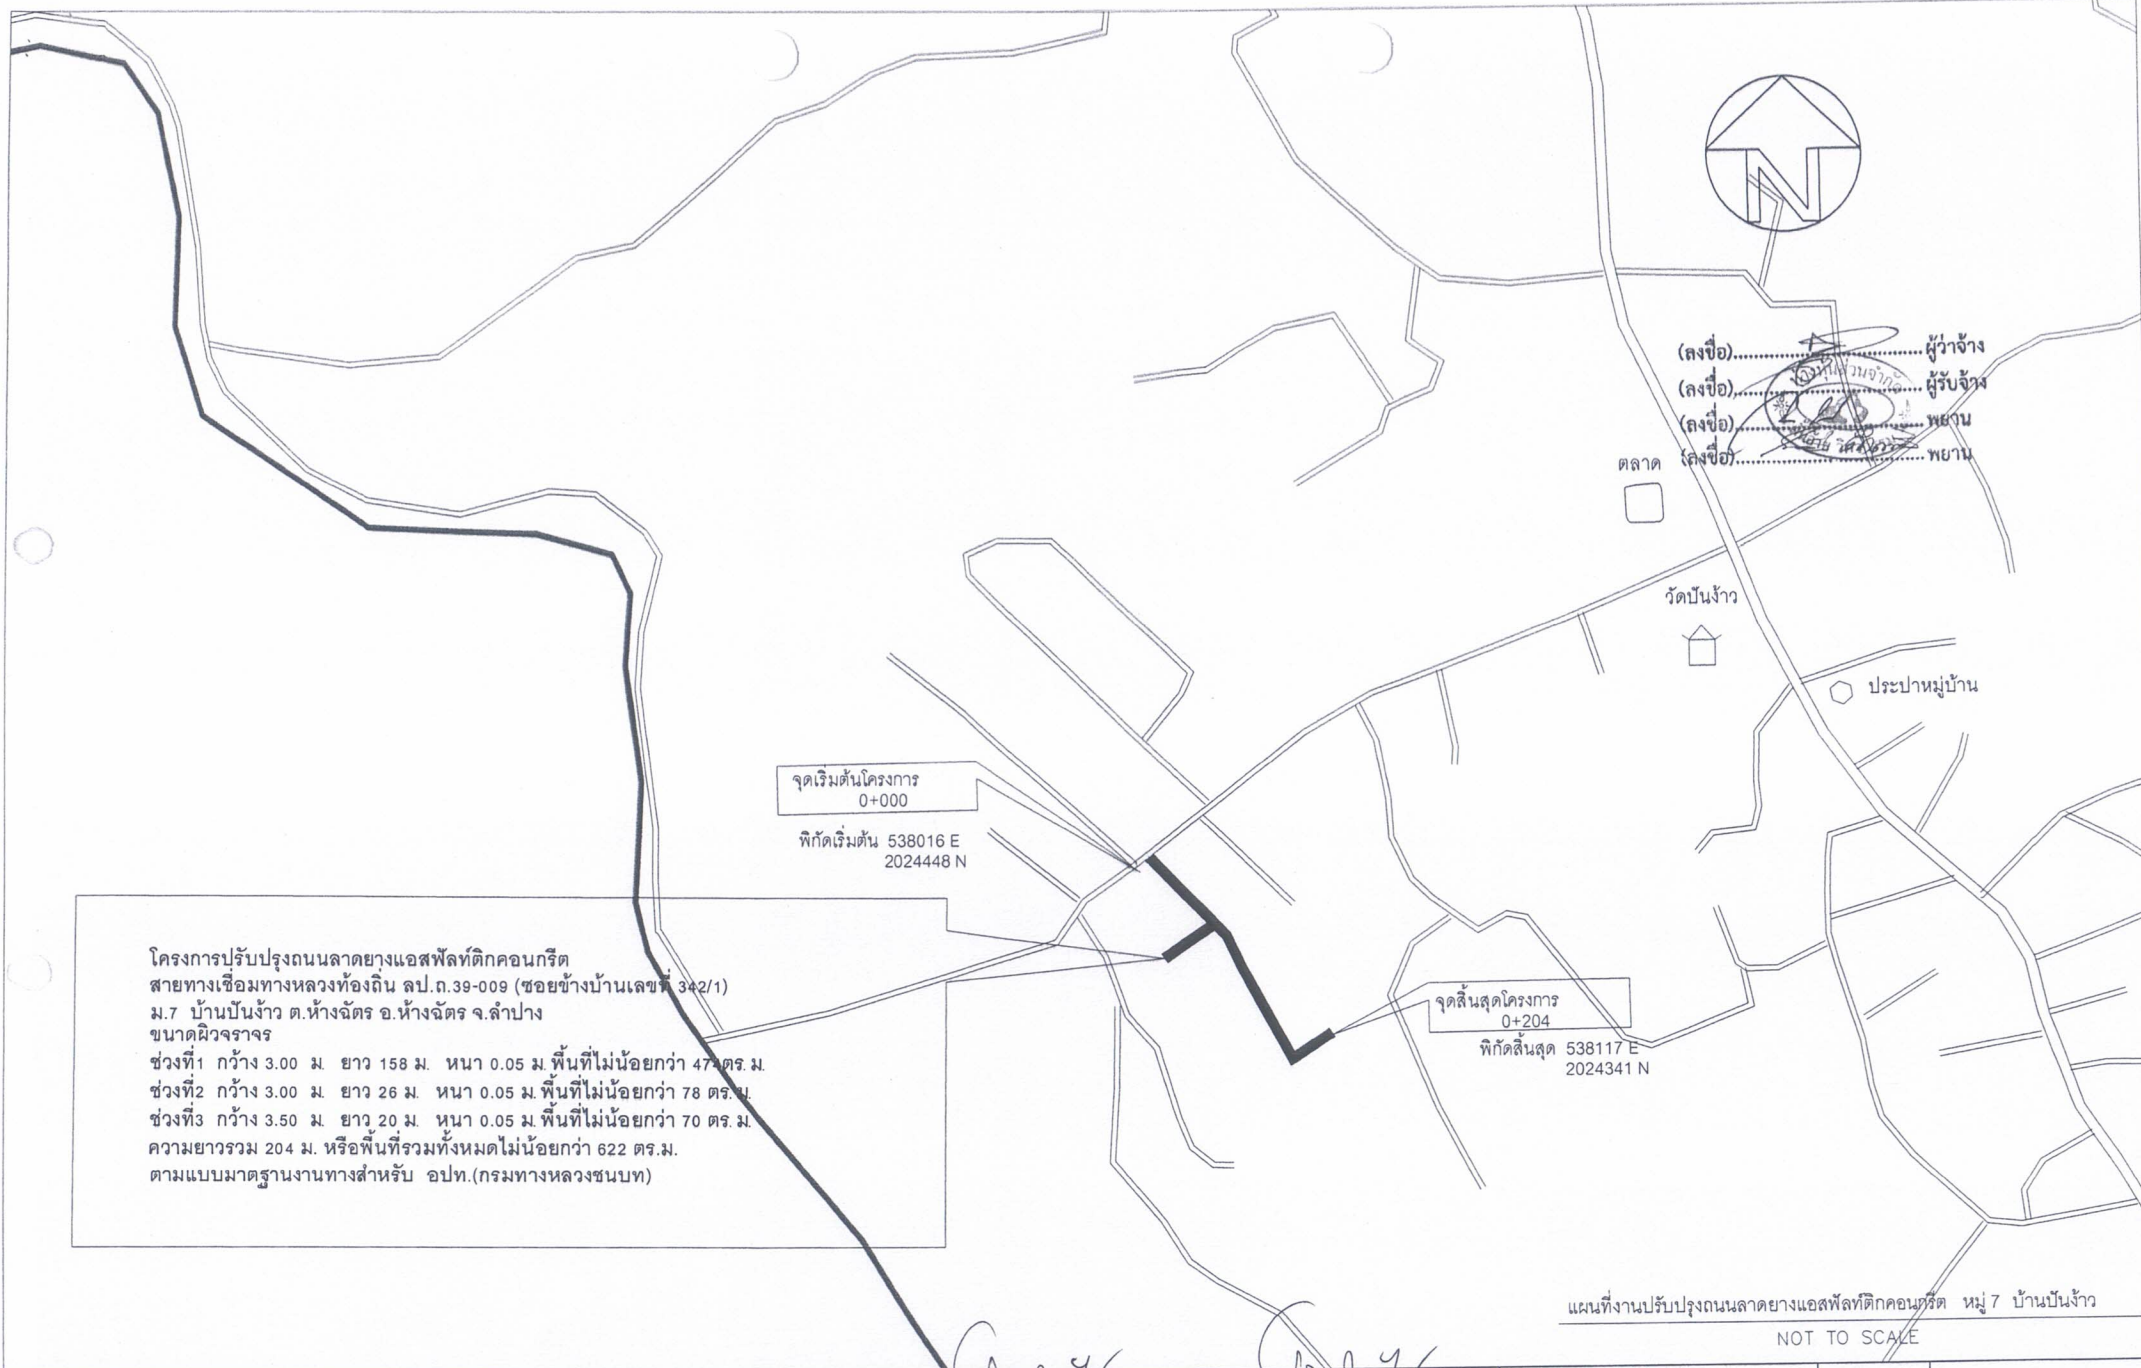

กองช่าง
เทศบาลตำบลห้างฉัตรแม่ตาล
440 หมู่ 3 บ้านแม่ยาว ตำบลห้างฉัตร
อำเภอห้างฉัตร จังหวัดลำปาง
Tel. 0 - 5433 - 8297 - 22

แบบแสดง.
โครงการปรับปรุงถนนลาดยางแอสฟัลติกคอนกรีต

สถานที่ก่อสร้าง บ้านปันง้าว หมู่ 7
ตำบลห้างฉัตร อำเภอห้างฉัตร จังหวัดลำปาง


สำรวจ.
นายทวิช จำปาวัน
ผู้อำนวยการกองช่าง

เขียนแบบ.
นายชนนาถ ช่างม้า
นายชัชโยธิน ช่างนาถงาน

เห็นชอบ.
นางเพ็ญพิศ สองแคว
ผู้อำนวยการกองคลัง รักษาการหัวหน้า
ปลัดเทศบาลตำบลห้างฉัตรแม่ตาล

อนุมัติ.
นายอาทิตย์ แสงบุญเรือง
นายกเทศมนตรีตำบลห้างฉัตรแม่ตาล

จำนวนแผ่น.
แผ่นที่.
สัญญาเลขที่.

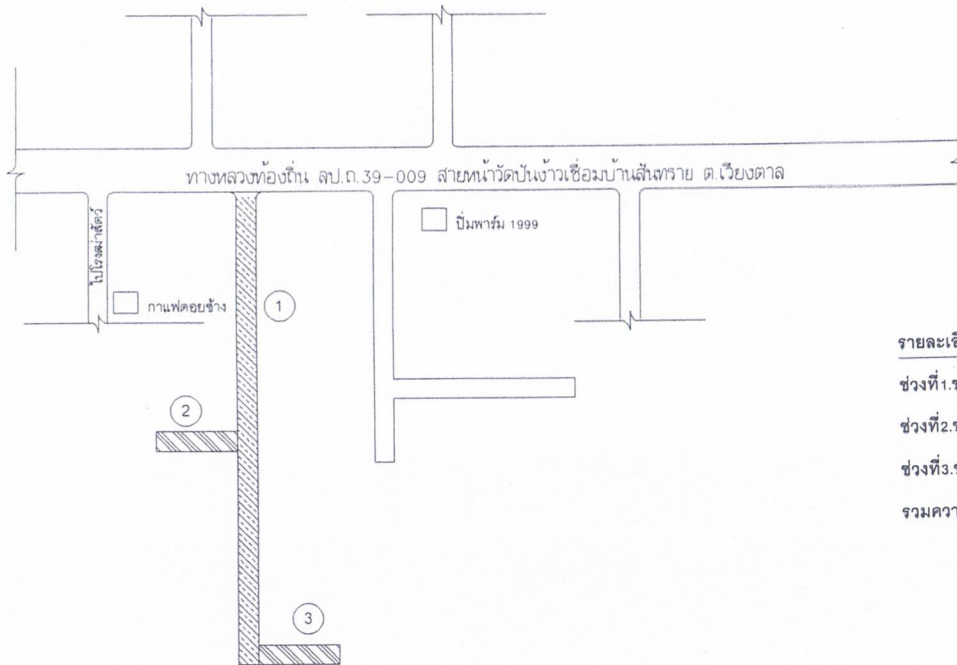

แบบขยายผังบริเวณโครงการก่อสร้าง
มาตราส่วน NOT TO SCALE

(ลงชื่อ).....พยาน

รายละเอียด

ช่วงที่1.ขนาดผิวจราจร กว้าง 3.00 ม ยาว 158 ม หนา 0.05 ม พื้นที่ไม่น้อยกว่า 474 ตร.ม
ช่วงที่2.ขนาดผิวจราจร กว้าง 3.00 ม ยาว 26 ม หนา 0.05 ม พื้นที่ไม่น้อยกว่า 78 ตร.ม
ช่วงที่3.ขนาดผิวจราจร กว้าง 3.50 ม ยาว 20 ม หนา 0.05 ม พื้นที่ไม่น้อยกว่า 70 ตร.ม.
รวมความยาว 204 ม. หรือรวมพื้นที่ทั้งหมดไม่น้อยกว่า 622 ตร.ม



กองช่าง
เทศบาลตำบลหางฉัตรแม่ตาล

440 หมู่ 3 บ้านแม่ฮาว ตำบลหางฉัตร
อำเภอหางฉัตร จังหวัดลำปาง
Tel 0 - 5433 - 8297 - 22

แบบแสดง.
โครงการปรับปรุงถนนลาดยางแอสฟัลติกคอนกรีต

ตำบลหางฉัตร อำเภอหางฉัตร จังหวัดลำปาง

สำรวจ.

นายชัชวาลย์ ช่างคำ
นายชัชวาลย์ ช่างคำ

ตรวจ.

นายทวีชัย จำปาวิน
ผู้อำนวยการกองช่าง

เขียนแบบ.

นายชัชวาลย์ ช่างคำ
นายชัชวาลย์ ช่างคำ

เห็นชอบ.

นางเพลินทิศ สองแก้ว
ผู้อำนวยการกองคลัง รักษาการแทน
ผู้อำนวยการกองช่าง


อนุมัติ.

นายอาทิตย์ แสงบุญเรือง
นายกเทศมนตรีตำบลหางฉัตรแม่ตาล

จำนวนแผ่น.

แผ่นที่.

สัญญาเลขที่.

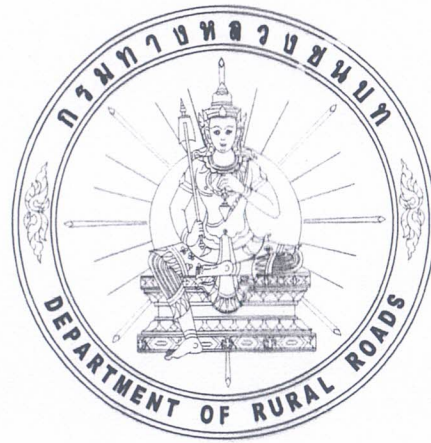


แบบแผนะนํางานบำรุงรักษาทางหลวงท้องถิ่น

(ลงชื่อ).....ผู้ว่าจ้าง
(ลงชื่อ).....ผู้รับจ้าง
(ลงชื่อ).....พยาน
(ลงชื่อ).....พยาน

กรมทางหลวงชนบท

กระทรวงคมนาคม

สิงหาคม 2563

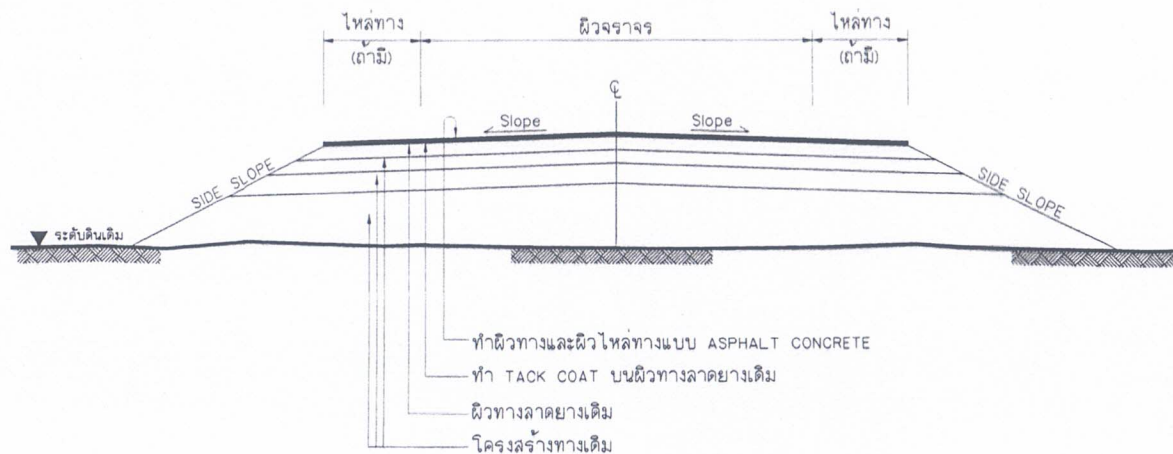

รูปตัดโครงสร้างทาง

NOT TO SCALE

ข้อกำหนดในงานเสริมผิวลาดยางแอสฟัลต์คอนกรีต

ลำดับที่	รายการ	ข้อกำหนด
1	ซ่อมผิวทางเดิม (DEEP PATCH)	อ้างอิง 'แบบมาตรฐานรายละเอียดวิธีการแก้ไขผิวทางและพื้นทางเดิม สำหรับผิวทางลาดยาง' บรณ-101 และ 'มาตรฐานงานปะซ่อมผิวทางแอสฟัลต์' มทอ. 401
2	ปะซ่อมผิวทางเดิม (SKIN PATCH)	อ้างอิง 'แบบมาตรฐานรายละเอียดวิธีการแก้ไขผิวทางและพื้นทางเดิม สำหรับผิวทางลาดยาง' บรณ-101 และ 'มาตรฐานงานซ่อมผิวทางแอสฟัลต์' มทอ. 402
3	TACK COAT	อ้างอิง 'มาตรฐานงานแทคโคท (TACK COAT)' มทอ. 227
4	ผิวทางและผิวไหล่ทาง ASPHALT CONCRETE	อ้างอิง 'มาตรฐานงานแอสฟัลต์คอนกรีต (ASPHALT CONCRETE)' มทอ. 230
5	เส้นแบ่งทิศทางจราจร	อ้างอิง 'แบบมาตรฐานเครื่องหมายจราจรบนผิวทาง' จรณ-201 ถึง 203 และ 'มาตรฐานงานทำเครื่องหมายจราจรบนผิวทางด้วยวัสดุเทอร์โมพลาสติกสะท้อนแสง' มทอ. 241

ขั้นตอนเสริมผิวลาดยางแอสฟัลต์คอนกรีตบนผิวทางลาดยางเดิม

1. ในกรณีที่ผิวทางเดิมหรือโครงสร้างทางเดิมมีความชำรุดเสียหาย ให้ดำเนินการซ่อมแซม (DEEP PATCHING) และปาดแต่งให้เรียบร้อย พร้อมที่จะทำการบดทับให้ได้รูปทรงและความแน่นตามที่กำหนด
2. ในกรณีที่ระดับผิวทางหรือผิวไหล่ทางเดิมไม่ราบเรียบหรือมีระดับไม่เสมอกับผิวทางเดิม บริเวณอื่นแต่มีความเสียหายเล็กน้อยถึงขั้นโครงสร้างทาง ให้ทำการปะซ่อมผิวทางเดิม (SKIN PATCHING) หรือทำการปรับระดับผิวทางเดิม (LEVELLING) ด้วยวัสดุ HOT MIX หรือ COLD MIX หรือวัสดุชนิดเดียวกับผิวทางเดิม ให้เรียบร้อยเสียก่อน
3. ทำแทคโคท (TACK COAT) บนผิวทางลาดยางเดิม
4. ทำผิวทางและผิวไหล่ทางแบบแอสฟัลต์คอนกรีต (ASPHALT CONCRETE) และตีเส้นแบ่งทิศทางจราจร

หมายเหตุ

1. รายละเอียดตามรูปตัดโครงสร้างทางสามารถเปลี่ยนแปลงแก้ไขในด้านเรขาคณิต และด้านโครงสร้างได้ตามความเหมาะสมกับสภาพทางที่จะดำเนินการ ทั้งนี้ต้องได้รับความเห็นชอบจากคณะกรรมการตรวจรับพัสดุ และดำเนินการแก้ไขสัญญาตามระเบียบต่อไป
2. ในกรณีที่ไม่สามารถดำเนินการตามช่วงหลักกิโลเมตรที่กำหนดไว้ในแบบสามารถเปลี่ยนแปลงแก้ไขได้ โดยพิจารณาดำเนินการในช่วงหลักกิโลเมตรอื่นภายในสายทางตามความเหมาะสม ทั้งนี้ต้องได้รับความเห็นชอบจากคณะกรรมการตรวจรับพัสดุ และดำเนินการแก้ไขสัญญาตามระเบียบต่อไป
3. การเปลี่ยนแปลงแก้ไขตาม ข้อ 1 และ ข้อ 2 จะต้องให้ได้ปริมาณงานตามที่กำหนดไว้ในแบบแต่ละสายทาง
4. ความหนาของผิวทางแอสฟัลต์คอนกรีต (ASPHALT CONCRETE) จะกำหนดในแบบแต่ละสายทาง
5. มาตรฐานงานทางหลวงท้องถิ่น (มทอ.) แบบมาตรฐานรายละเอียดวิธีการแก้ไขผิวทางและพื้นทางเดิม สำหรับผิวทางลาดยาง (บรณ) และแบบมาตรฐานเครื่องหมายจราจรบนผิวทาง (จรณ) ที่อ้างอิงนั้น ให้ใช้ฉบับปัจจุบัน

(ลงชื่อ).....ผู้รับจ้าง
(ลงชื่อ).....พยาน
(ลงชื่อ).....พยาน

 กรมทางหลวงชนบท	แบบแนะนำ งานบำรุงรักษาทางหลวงท้องถิ่น	
	งานเสริมผิวลาดยางแอสฟัลต์คอนกรีต	แบบเลขที่ บรณ-203/63



แบบขอเสียอากรแสตมป์เป็นตัวเงิน
สำหรับตราสารอิเล็กทรอนิกส์

อ.ส.9

☒ (1) ยื่นปกติ

☐ (2) ยื่นเพิ่มเติมครั้งที่

☒ (1) ยื่นภายในกำหนดเวลา

☐ (2) ยื่นเกินกำหนดเวลา

ชื่อผู้เสียอากร ห้างหุ้นส่วนจำกัด ดันอ้าย วิทกรรม

ในฐานะ ผู้รับจ้าง

เลขประจำตัวผู้เสียภาษีอากร 0 5 2 3 5 4 6 0 0 0 1 3 2 สาขาที่ 0

ที่อยู่อากร - ห้องเลขที่ - ชั้นที่ - หมู่บ้าน - เลขที่ 1 หมู่ที่ 2
ตรอก/ซอย - แยก - ถนน - ตำบล/แขวง ศรีบัวบาน
อำเภอ/เขต เมืองลำพูน จังหวัด ลำพูน รหัสไปรษณีย์ 5 1 0 0 0

ชื่อคู่สัญญา เทศบาลตำบล ห้างฉัตรแม่ตาส

เลขประจำตัวผู้เสียภาษีอากร 0 9 9 4 0 0 0 4 3 7 1 3 7 สาขาที่

ที่อยู่อากร ห้องเลขที่ ชั้นที่ หมู่บ้าน เลขที่ 440 หมู่ที่ 3
ตรอก/ซอย แยก ถนน ตำบล/แขวง ห้างฉัตร
อำเภอ/เขต ห้างฉัตร จังหวัด ลำปาง รหัสไปรษณีย์ 5 2 1 9 0

รายละเอียดเกี่ยวกับสัญญา/ตราสาร

สัญญา/ตราสารเลขที่ 47/2568 ลงวันที่ 02/09/2568

วัน เดือน ปี ที่เริ่มต้นสัญญา/ตราสาร 03/09/2568

วัน เดือน ปี ที่สิ้นสุดสัญญา/ตราสาร

หมายเลขอ้างอิงตราสารอิเล็กทรอนิกส์ 2389

หมายเลขอ้างอิงตราสารอิเล็กทรอนิกส์เดิม (กรณียื่นเพิ่มเติม)

วันที่ได้รับตราสารอิเล็กทรอนิกส์(กรณีจัดทำขึ้นในต่างประเทศและนำเข้ามาในประเทศไทย)

ตราสารตามบัญชีอัตราอากรแสตมป์ จ้างทำของ

มูลค่าในตราสาร (ไม่รวมภาษีมูลค่าเพิ่ม) 246,728.97

เลขที่ใบเสร็จ: 68139390179
วันที่: 03/09/2568
จำนวนเงิน 247.00 บาท
(สองร้อยสี่สิบเจ็ดบาทถ้วน)
DLN: อส900006000085100103092568090302000111
UID: 0000600025680903309028982

รายการค่าอากรแสตมป์ที่ขอชำระ	จำนวนเงิน
1. จำนวนเงินค่าอากรแสตมป์	247.00
2. เงินเพิ่มอากร	0.00
3. รวมจำนวนเงินค่าอากรแสตมป์ และเงินเพิ่มอากร (1. + 2.)	247.00

รายละเอียดเกี่ยวกับสัญญา/ตราสารเพิ่มเติม (ถ้ามี)

งานที่รับจ้าง : โครงการปรับปรุงถนนลาดยางแอสฟัลท์ติกคอนกรีต สายทางเชื่อม ทางหลวงท้องถิ่น สป.ถ.39 009 (ซอยข้างบ้านเลขที่ 342ทับ1) หมู่ที่

7 บ้านปันงาว ตำบลห้างฉัตร อำเภอห้างฉัตร จังหวัดลำปาง จำนวน 3 ช่วง

จำนวนงวดงาน : 1

จำนวนเงินค้ำประกันตามสัญญา : 13,200.00 บาท

ข้าพเจ้าขอรับรองว่า รายการที่แจ้งไว้ข้างต้นนี้ เป็นรายการที่ถูกต้องและเป็นจริงทุกประการ



Digitally Signed
Date : 2025-09-03 14:34:36
SHA256: 6507398AE0EE714E7079C618B9A279C9A2FF4F43997C272CF498E9B2377FD55AFDECA27EFB6B
เมื่อวันที่ 03 เดือน กันยายน พ.ศ. 2568 เวลา 00:00:00 น.



ใบเสร็จรับเงิน

หน่วยรับชำระ กองบริหารการคลังและรายได้ กรมสรรพากร

ผู้ชำระภาษีอากร ห้างหุ้นส่วนจำกัด ดันอ้าย วิศกรรม

เลขประจำตัวผู้เสียภาษีอากร/เลขประจำตัวประชาชน 0-5235-46000-13-2

วันชำระเงิน/วันนำส่ง 03/09/2568

เดือน/ปีภาษี

ประเภทการชำระ ออกรอสมุดบ

หมายเลขอ้างอิงการยื่นแบบ	เลขที่ใบเสร็จรับเงิน	จำนวนเงิน (บาท)
P090041469566	68139390179	*****247.00
จำนวนเงินเป็นตัวอักษร (สองร้อยสี่สิบเจ็ดบาทถ้วน)		247.00

จ.ส.9



Digitally Signed
By the Revenue Department (EPA)
Date :2025-09-03 14:34:28

ผู้รับเงิน

(นางสาวจิตรา พงษ์พานิช)

ผู้อำนวยการกองบริหารการคลังและรายได้/ผู้รับมอบอำนาจ



รายละเอียดการขอเสียอากรแสตมป์เป็นตัวแทนสำหรับตราสารอิเล็กทรอนิกส์

รหัสรับรองการเสียอากรแสตมป์ 01326809035997081155

เลือกยื่นตราสาร

☒ ตราสารอิเล็กทรอนิกส์

☐ ตราสารกระดาษ

ผู้ขอเสียอากรแสตมป์

เลขประจำตัวผู้เสียภาษีอากร

0 5 2 3 5 4 6 0 0 0 1 3 2

สาขาที่ 0

ชื่อผู้ขอเสียอากรแสตมป์ ห้างหุ้นส่วนจำกัด ตันอ้าย วิศวกรรม

ในฐานะ ผู้รับจ้าง

คู่สัญญา

เลขประจำตัวผู้เสียภาษีอากร

0 9 9 4 0 0 0 4 3 7 1 3 7

สาขาที่

ชื่อคู่สัญญา เทศบาลตำบล ห้างฉัตรแม่ตาล

รายละเอียดเกี่ยวกับสัญญา

ลักษณะแห่งตราสาร ตราสาร 4 จ้างทำของ

สัญญาเลขที่ 47/2568

ลงวันที่ 02/09/2568

วัน เดือน ปี ที่เริ่มสัญญา 03/09/2568

วัน เดือน ปี ที่สิ้นสุดสัญญา

หมายเลขอ้างอิงตราสารอิเล็กทรอนิกส์ 2389

มูลค่าในตราสาร (ไม่รวมภาษีมูลค่าเพิ่ม) 246,728.97

วันที่ได้รับตราสารอิเล็กทรอนิกส์

รายละเอียดเพิ่มเติมเกี่ยวกับตราสารอิเล็กทรอนิกส์

งานที่รับจ้าง โครงการปรับปรุงถนนลาดยางแอสฟัลต์ติกคอนกรีต สายทางเชื่อม ทางหลวงท้องถิ่น ลป.ถ.39 009

จำนวนงวดงาน 1

จำนวนเงินค้ำประกันตามสัญญา 13,200.00

บาท

รายละเอียดการชำระเงิน

จำนวนเงินค่าอากรแสตมป์ 247.00

เงินเพิ่มอากร 0.00

รวมจำนวนเงินค่าอากรแสตมป์ และเงินเพิ่มอากร 247.00

เลขที่ใบเสร็จรับเงิน 68139390179

วันที่ชำระเงิน 03/09/2568

กรณียื่นแบบเพิ่มเติม (สำหรับตราสาร 1, 2, 3, 4, 5, 11(2), 14, 17, 18 และ 21)

หมายเลขอ้างอิงตราสารอิเล็กทรอนิกส์ (ฉบับเดิม)

สัญญาเลขที่ (ฉบับเดิม)

ลงวันที่ (ฉบับเดิม)

